


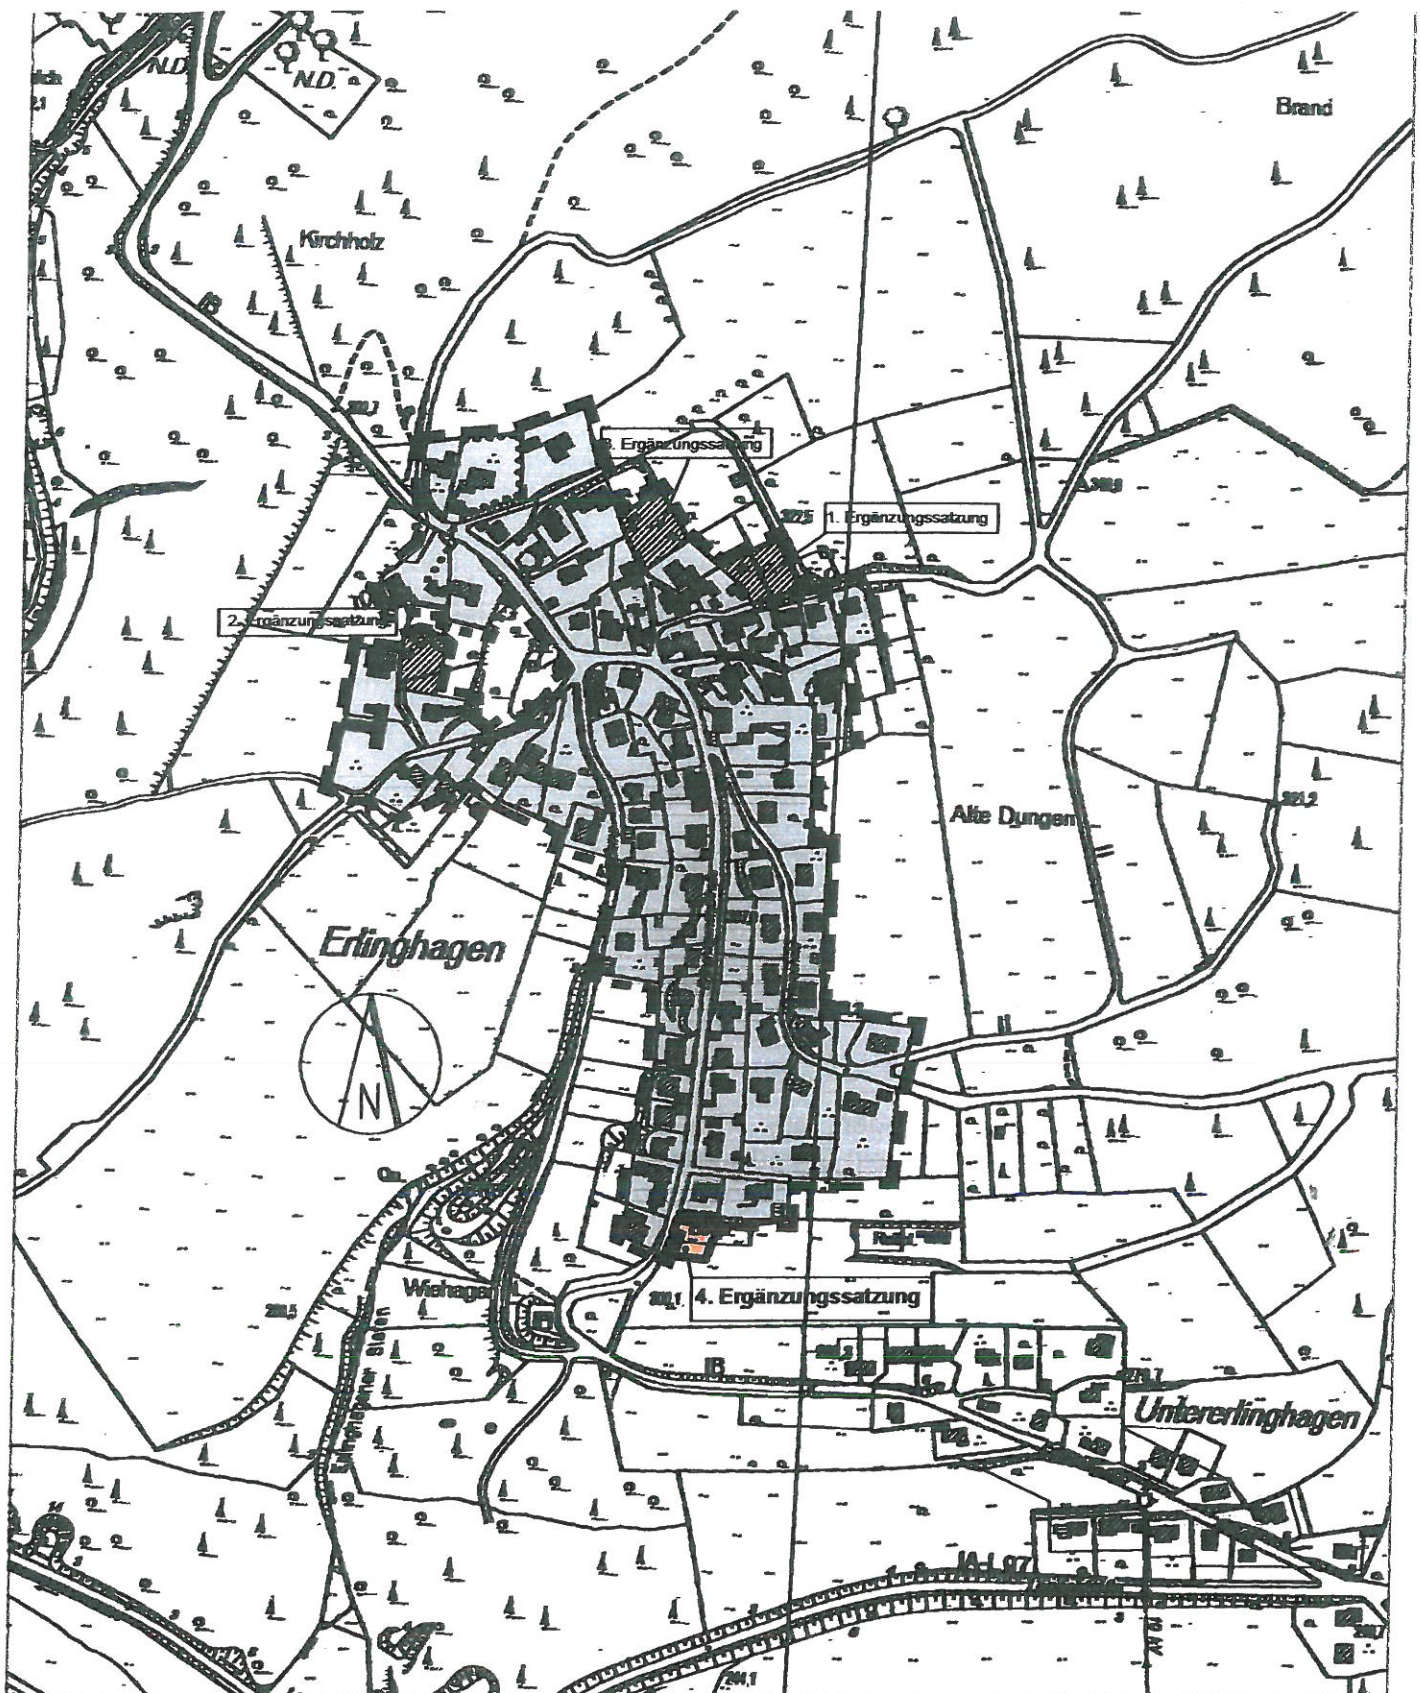

© Oberbergischer Kreis, Geoinformation und Liegenschaftskataster

**4. Satzung zur Einbeziehung von Aussenbereichsflächen  
für die Festlegung des im Zusammenhang bebauten Ortsteils  
Erlinghagen gem. § 34 Abs. 4 Nr. 3 BauGB**



Gemeinde Marienheide



Geltungsbereich des rechtskräftigen Satzung



Geltungsbereich der 4. Ergänzungssatzung  
gem. § 34 Abs. 4 Nr. 3 BauGB

**Übersichtsplan M. 1:5000**