



**4. Satzung über die Einbeziehung von Außenbereichsflächen  
zur Festlegung des im Zusammenhang bebauten Ortsteiles "Erlinghagen"  
gem. § 34 Abs. 4 Nr. 3 BauGB**

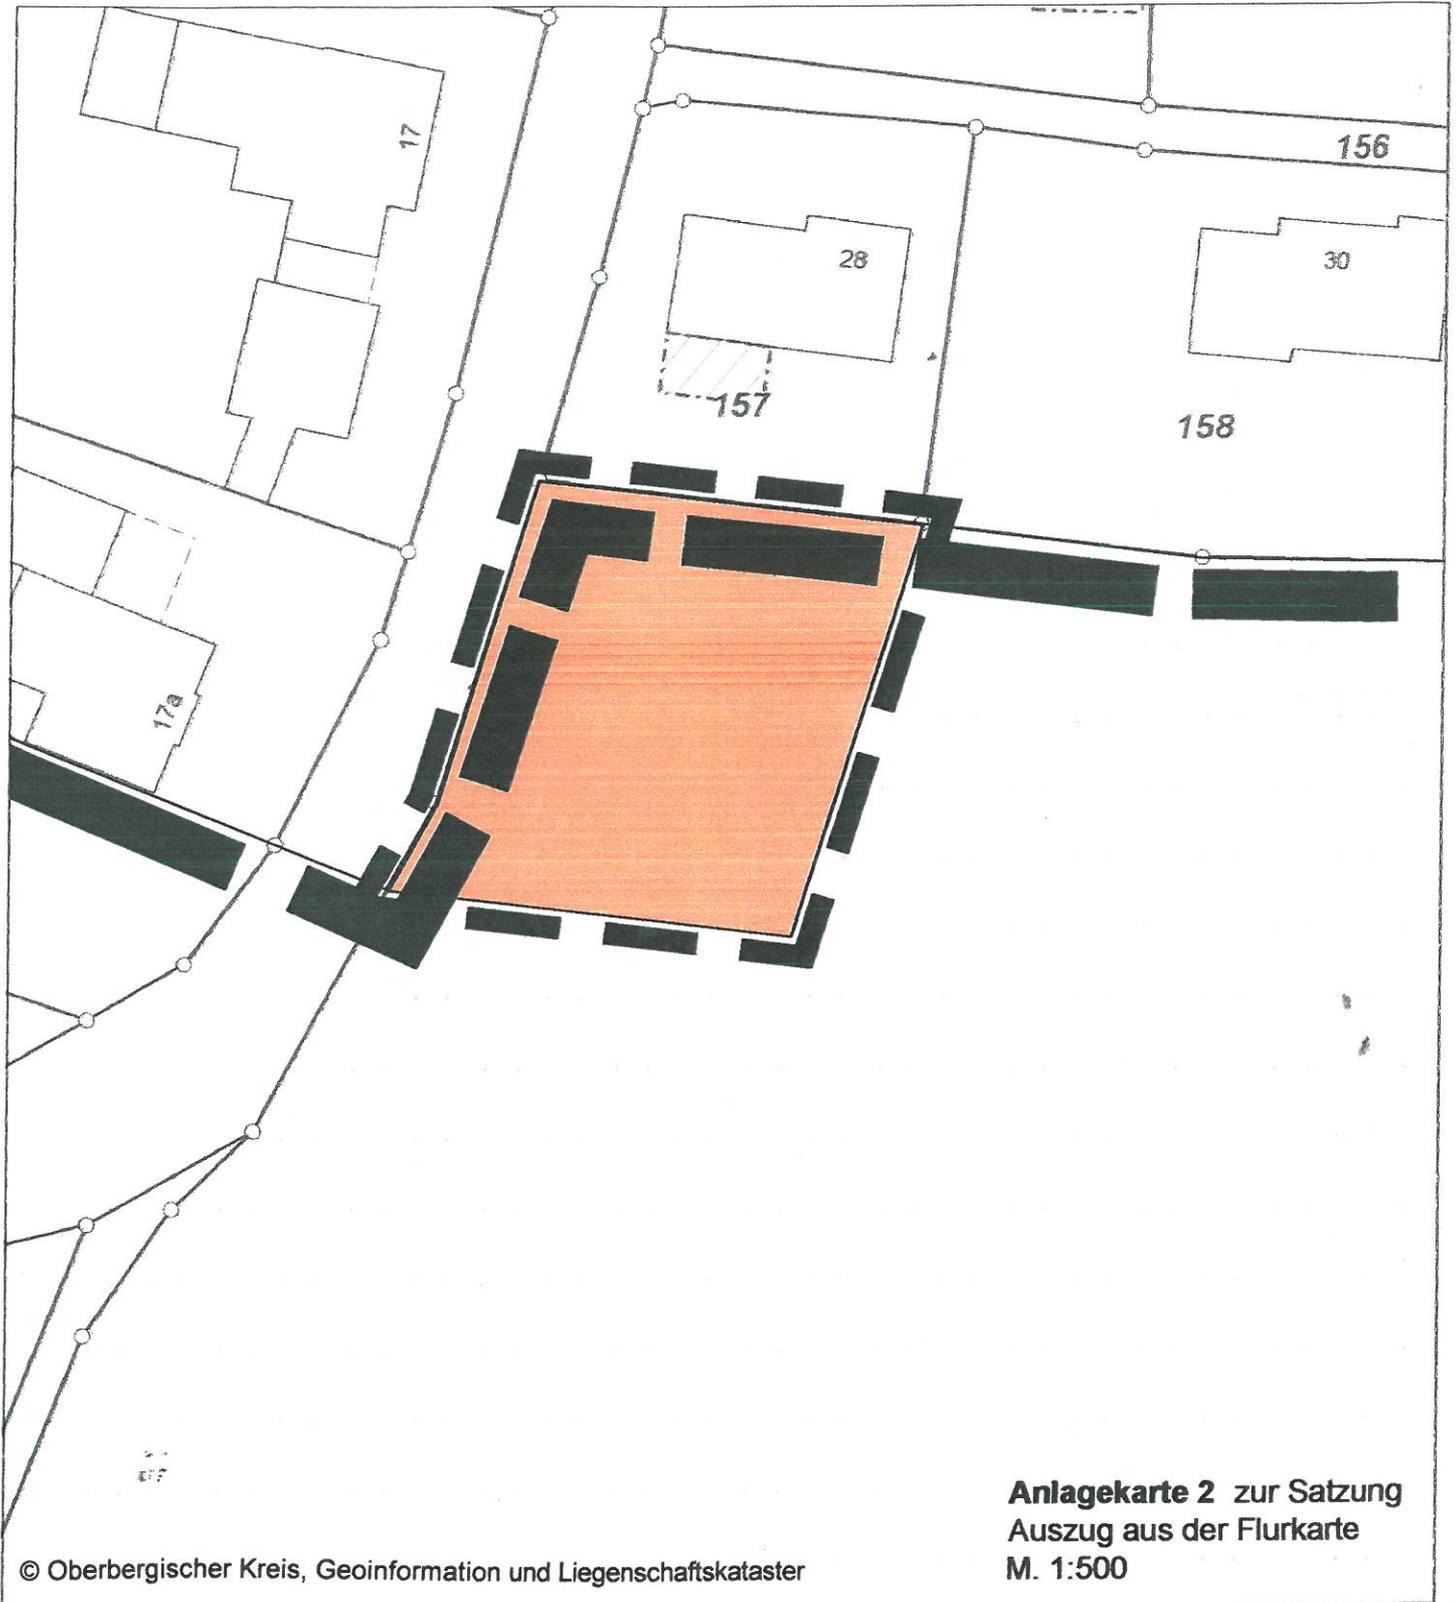

© Oberbergischer Kreis, Geoinformation und Liegenschaftskataster

**Anlagekarte 2** zur Satzung  
Auszug aus der Flurkarte  
M. 1:500

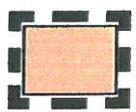

**Geltungsbereich der 4. Ergänzungssatzung gem. § 34 Abs. 4 Nr. 3 BauGB**



**Grenze des Geltungsbereiches der rechtskräftigen Satzung**