


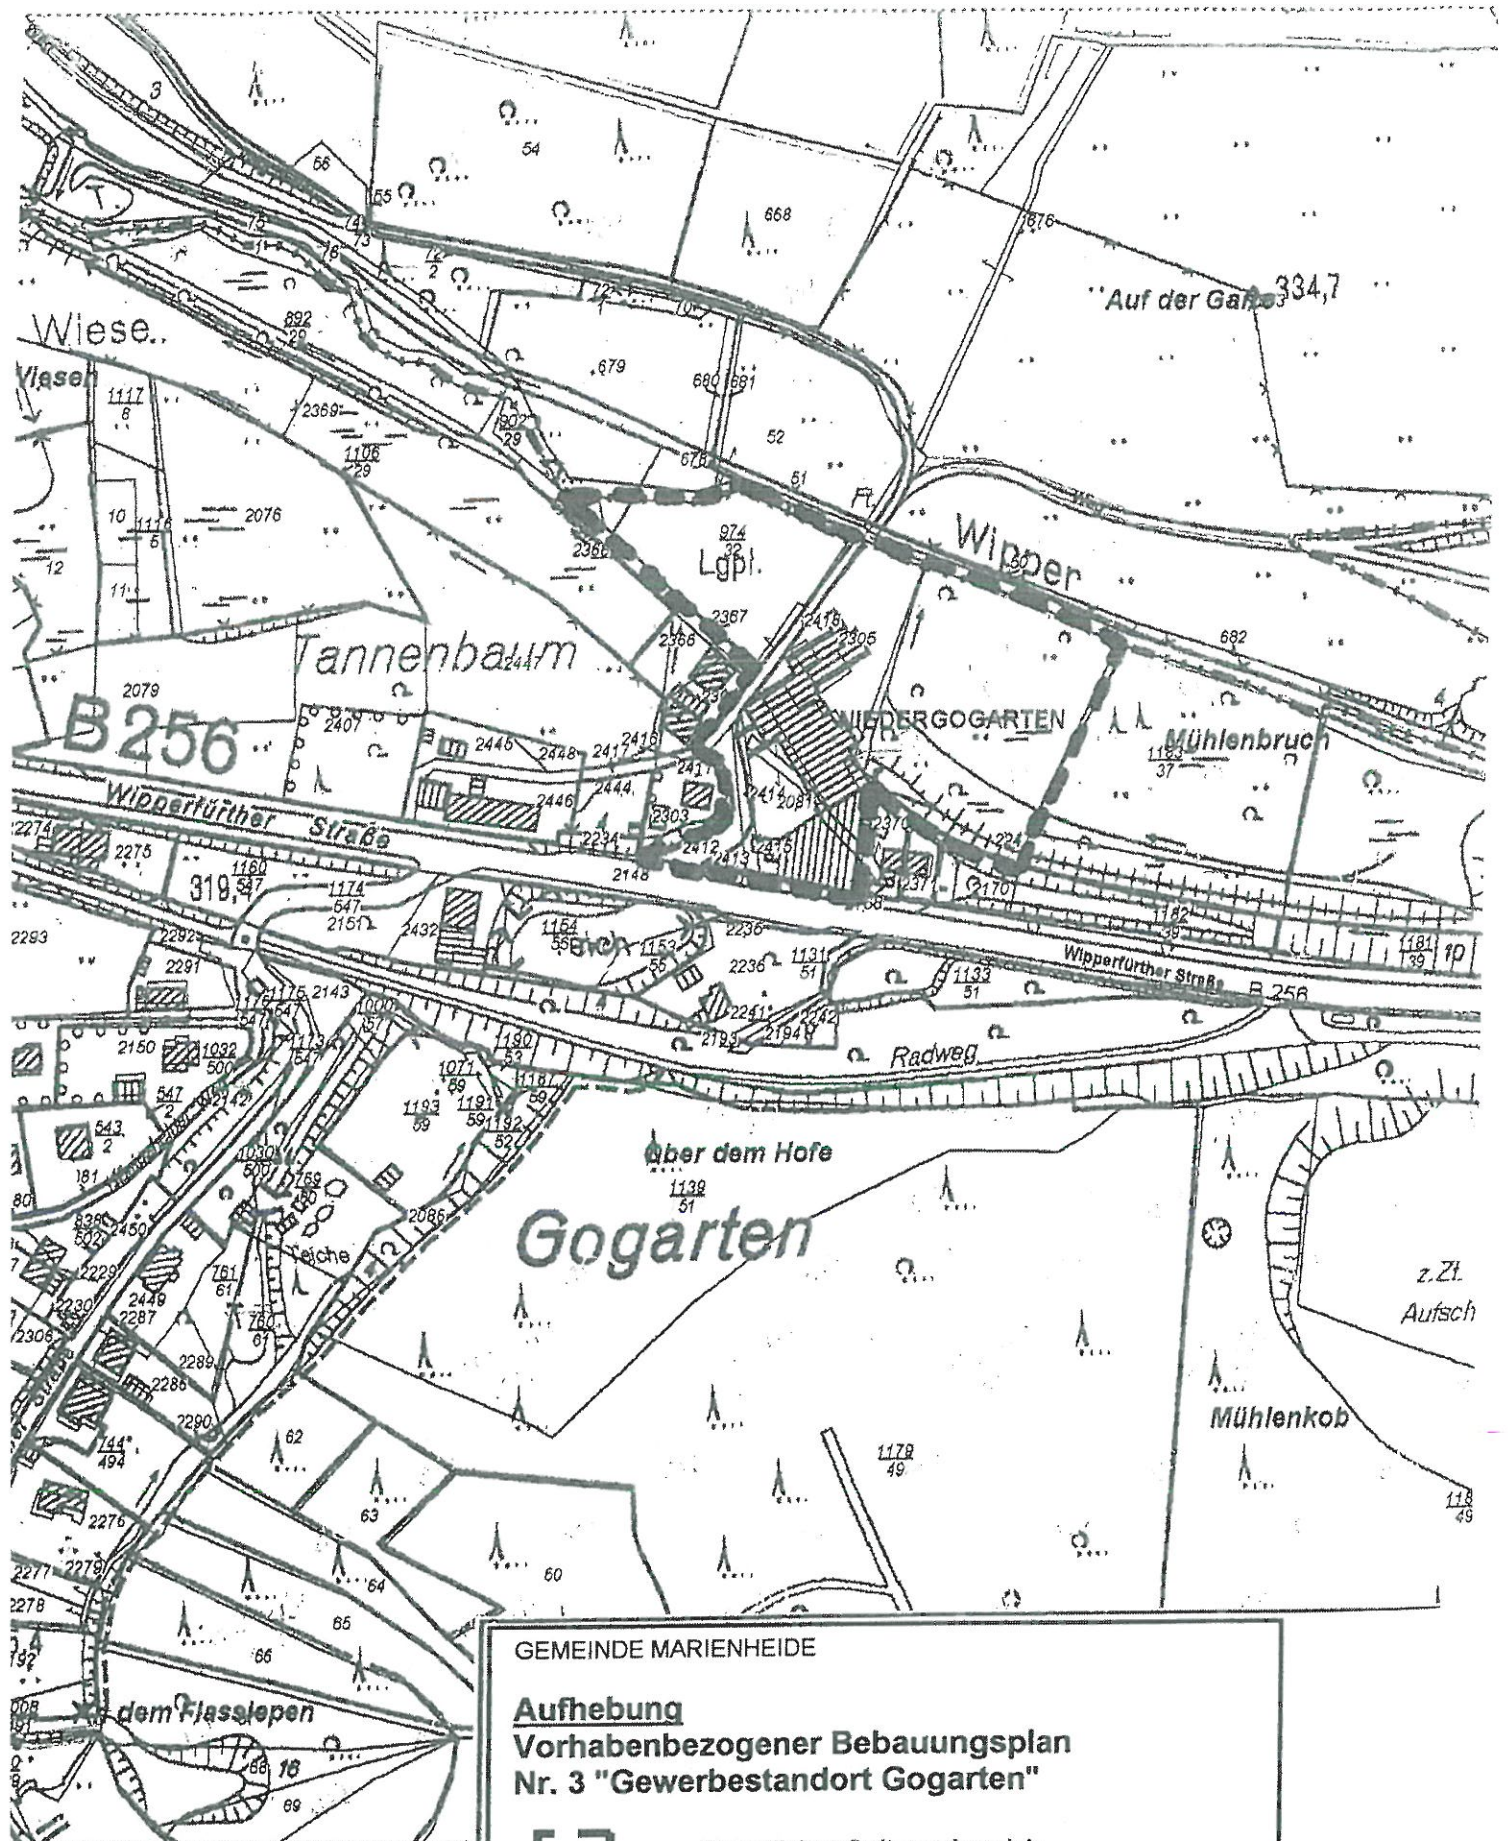

GEMEINDE MARIENHEIDE

Aufhebung
Vorhabenbezogener Bebauungsplan
Nr. 3 "Gewerbestandort Gogarten"



Räumlicher Geltungsbereich

Übersichtsplan M. 1: 2500

© Oberbergischer Kreis, Geoinformation und Liegenschaftskataster