


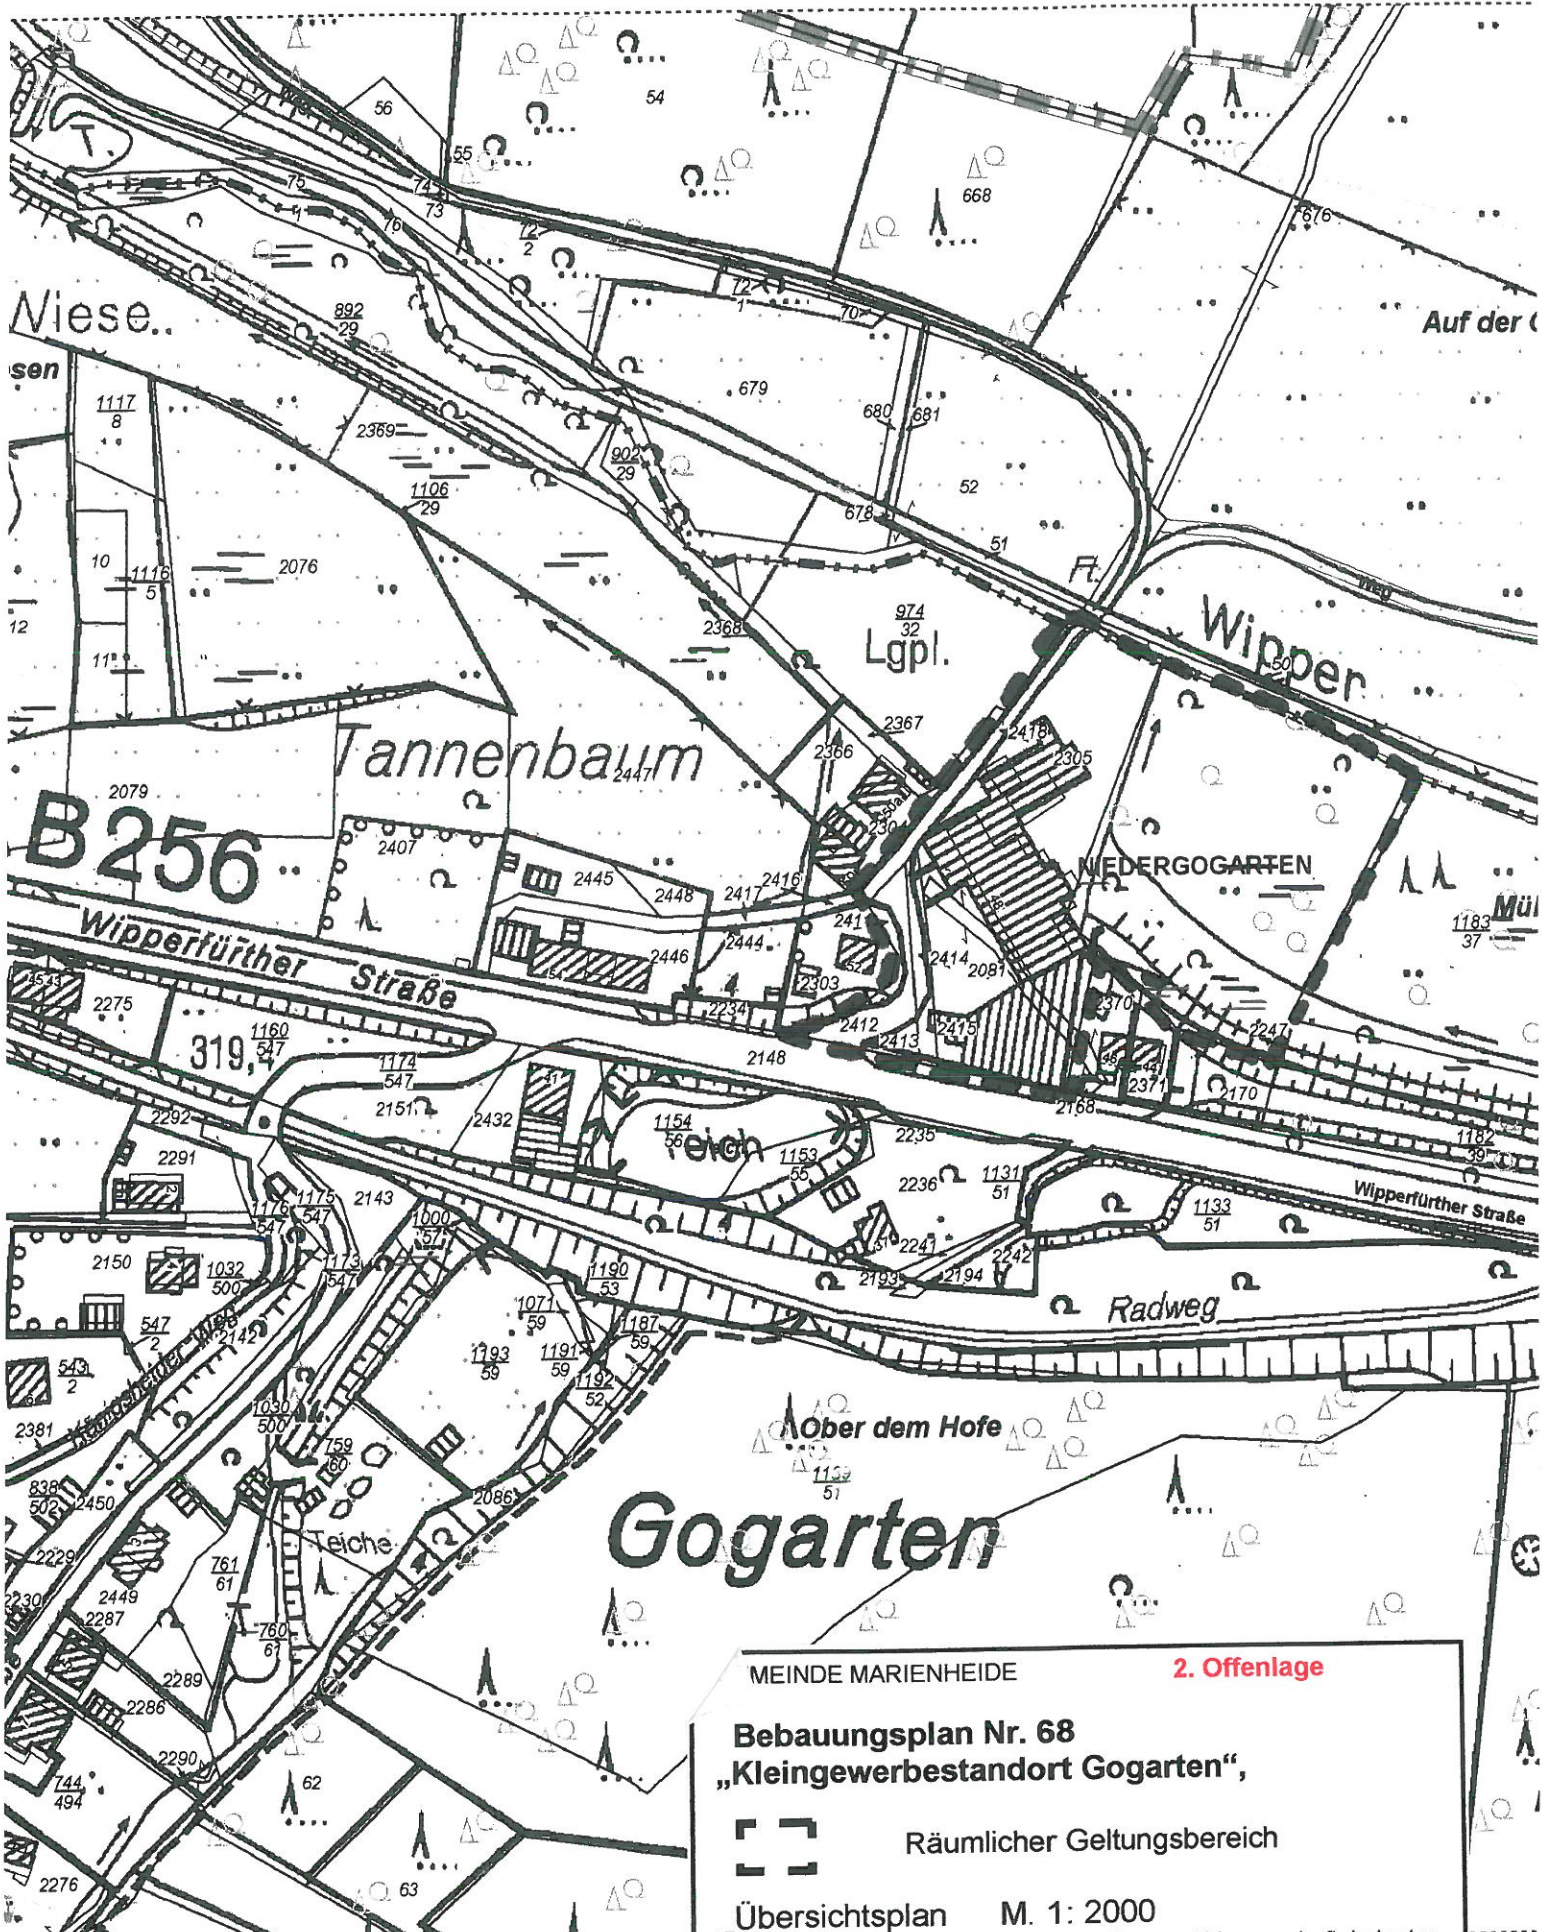

MEINDE MARIENHEIDE

2. Offenlage

**Bebauungsplan Nr. 68  
„Kleingewerbestandort Gogarten“,**



Räumlicher Geltungsbereich

Übersichtsplan M. 1: 2000

© Oberbergischer Kreis, Geoinformation und Liegenschaftskataster