


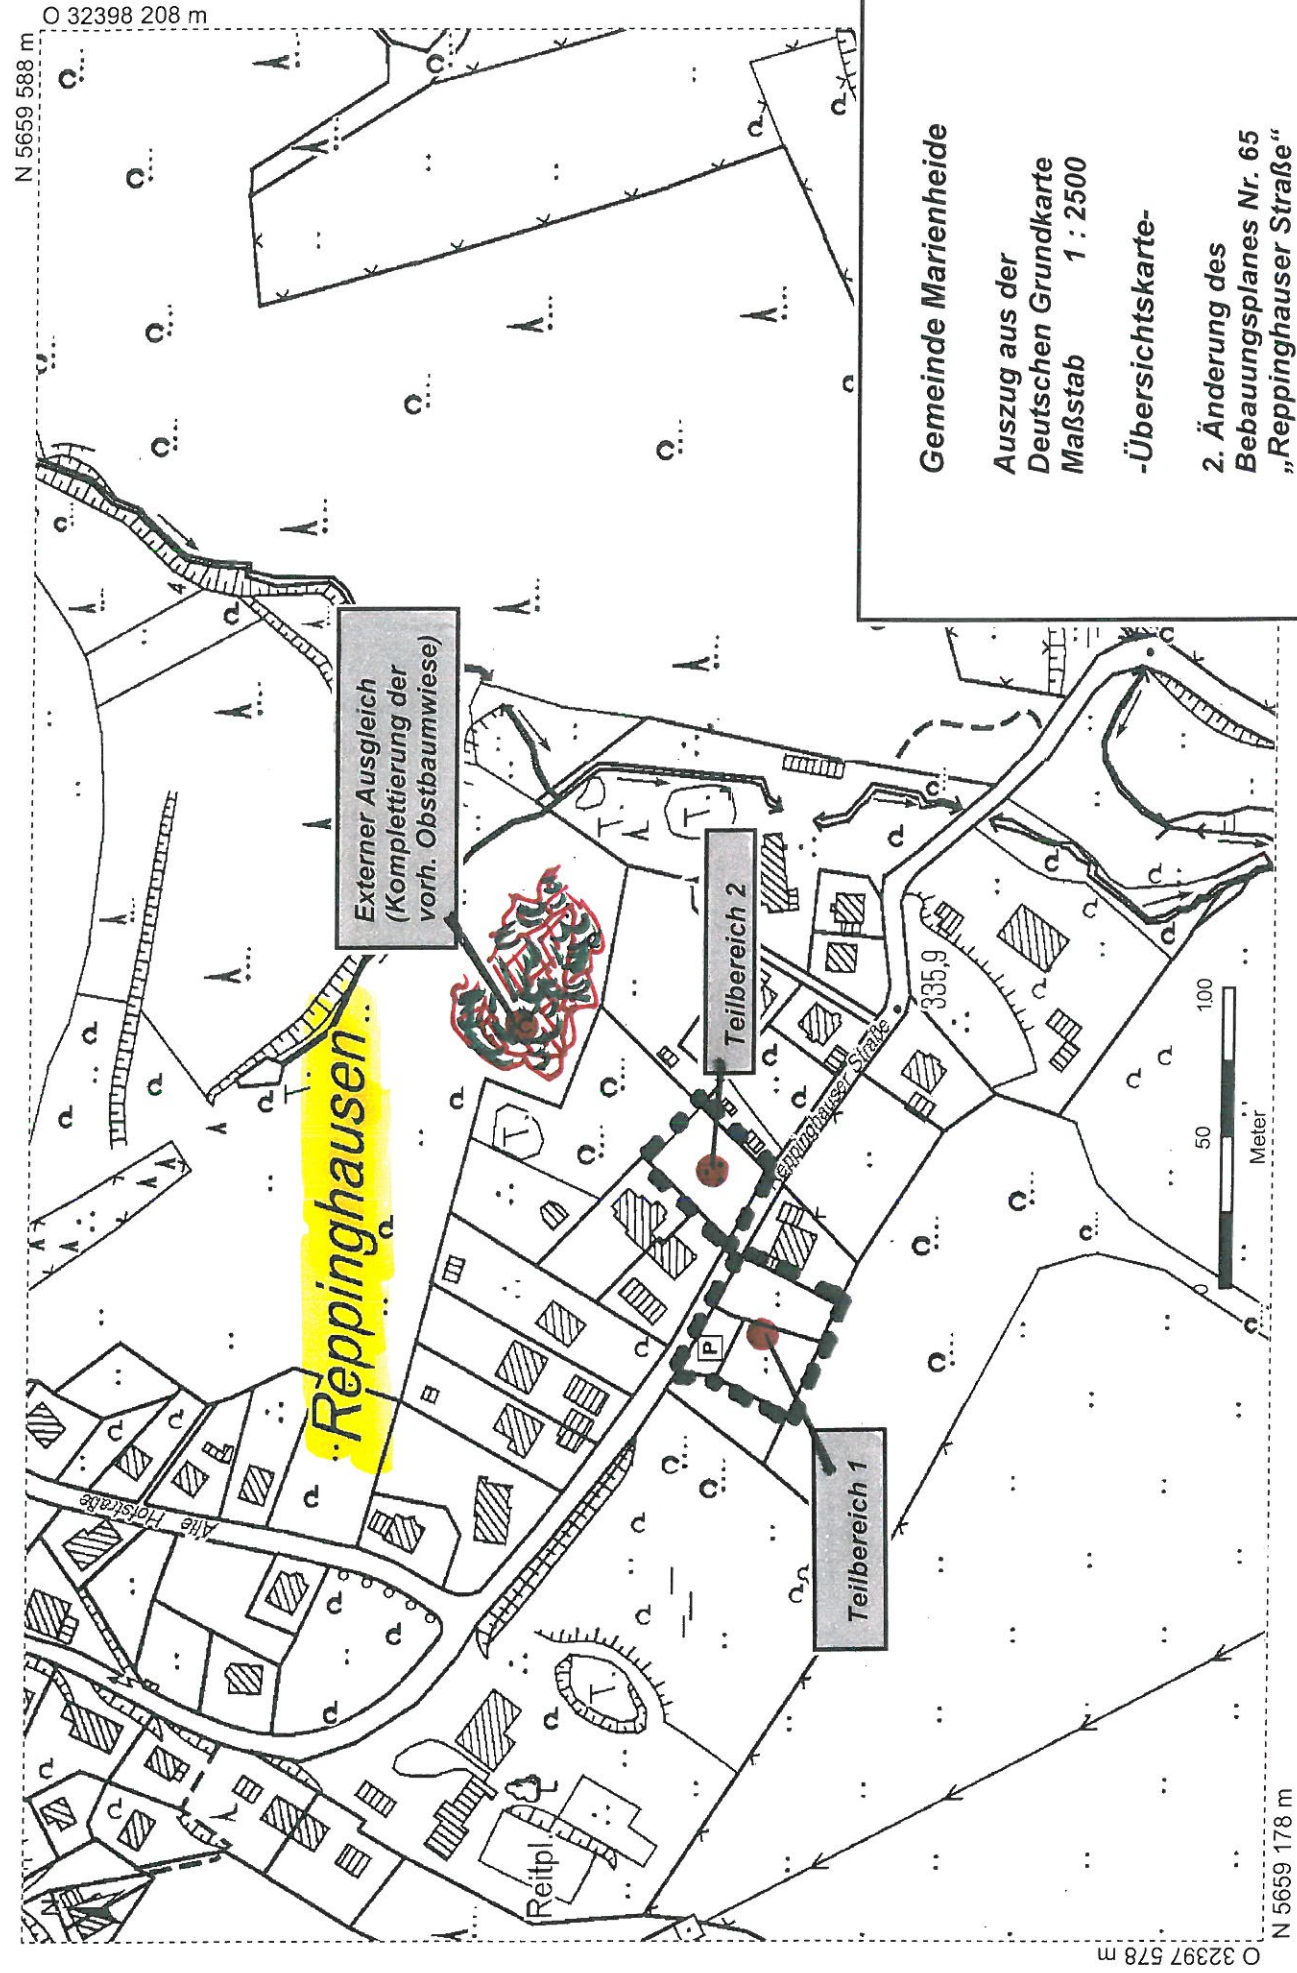

Gemeinde Marienheide


Auszug aus der
Deutschen Grundkarte
Maßstab 1 : 2500

-Übersichtskarte-

2. Änderung des
Bebauungsplanes Nr. 65
„Reppinghauser Straße“

Bestand

- 1 versiegelbare Fläche
(Parkplatz u. überbaubare Grundstücksfläche)
- 2 Hofraumfläche
(Versickerung durch Fugenpflaster)
- 3 Hecken ohne Formschnitt
- 4 Fettweide
(mäßig trocken bis frisch)

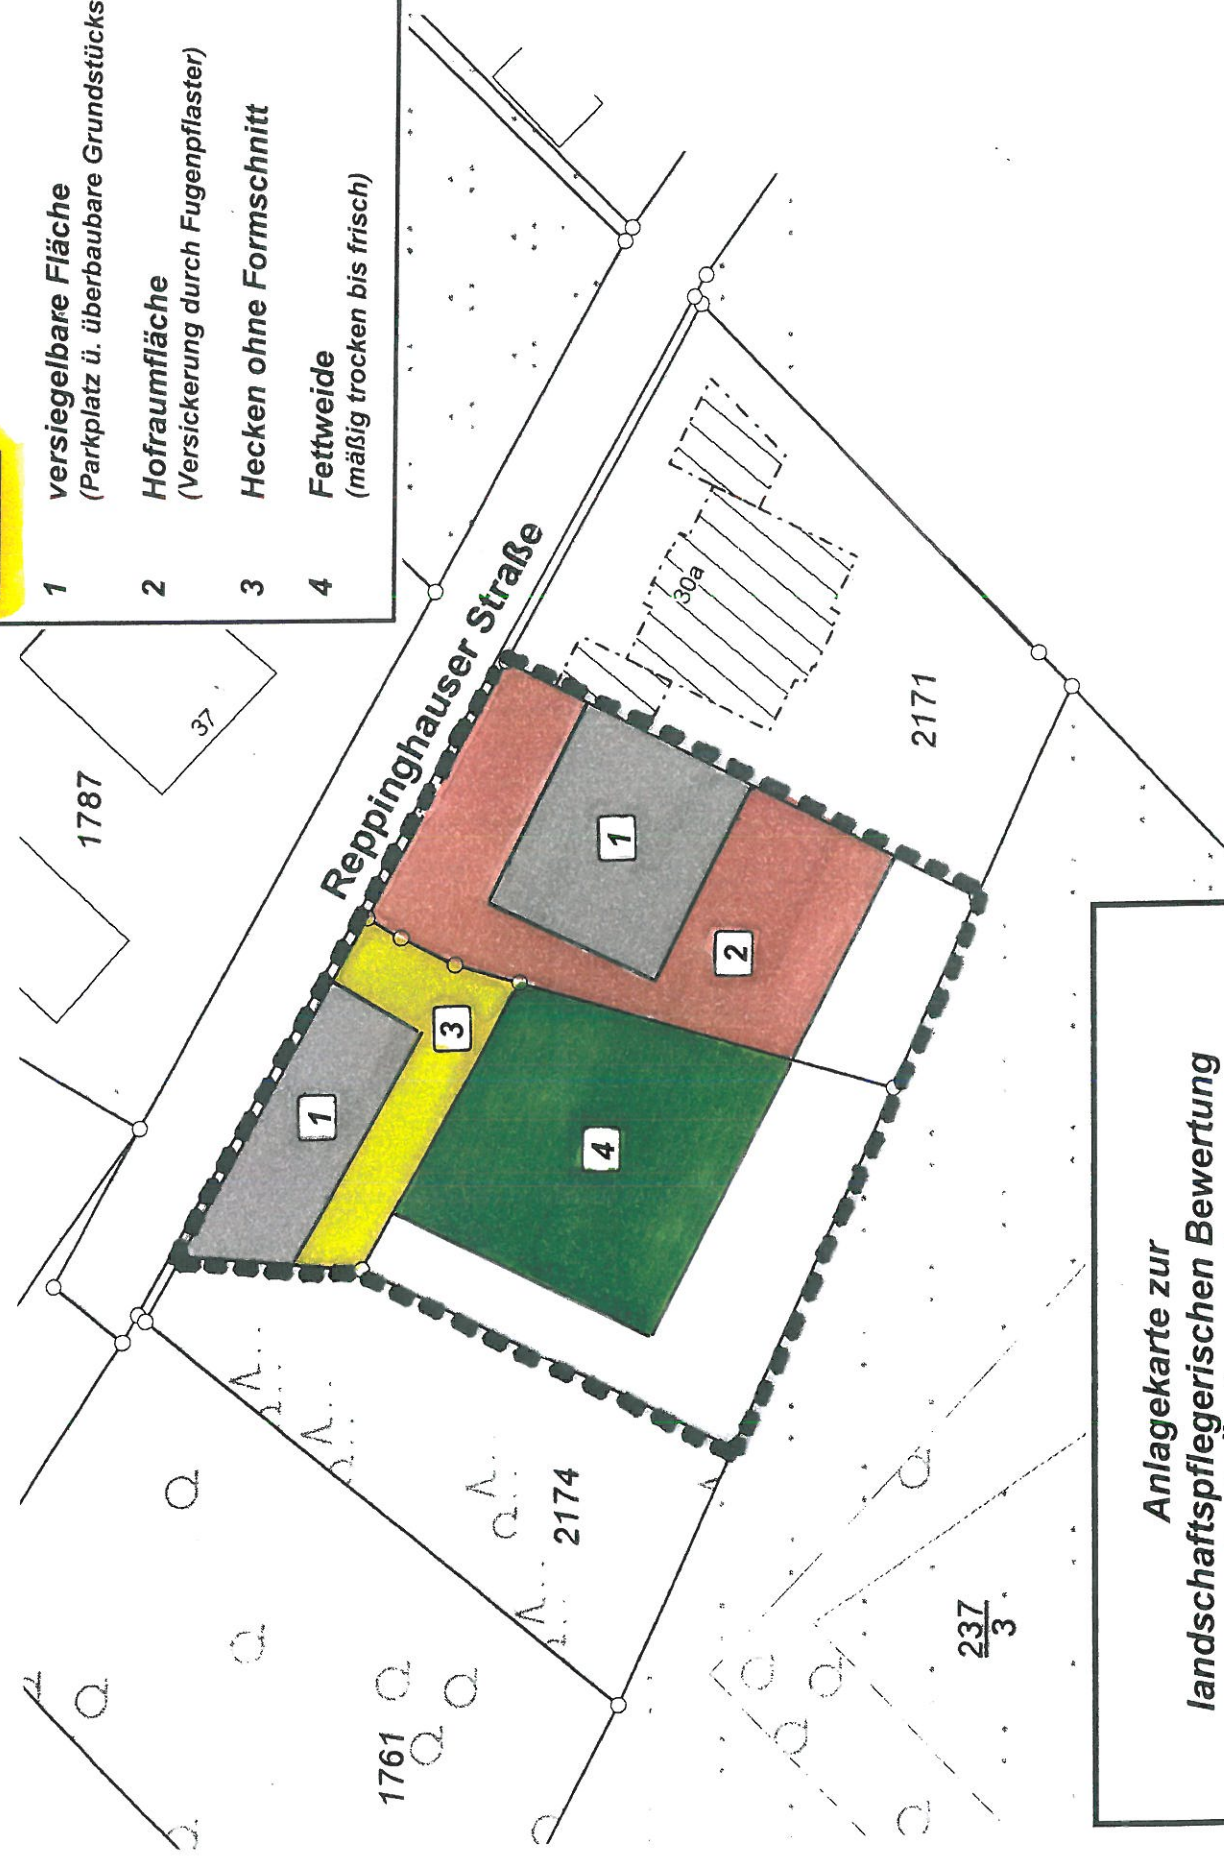


Anlagekarte zur
landschaftspflegerischen Bewertung
der 2. Änderung des
Bebauungsplanes Nr. 65
„Reppinghauser Straße“


Teilbereich 1

Maßstab 1 : 500

Planung

- 1 versiegelbare Fläche
(Parkplatz u. überbaubare Grundstücksfläche)
- 2 Hofraumfläche
(Versickerung durch Fugenpflaster)
- 3 Hecken ohne Formschnitt
- 4 Gärten
(mit größerem Holzbestand)

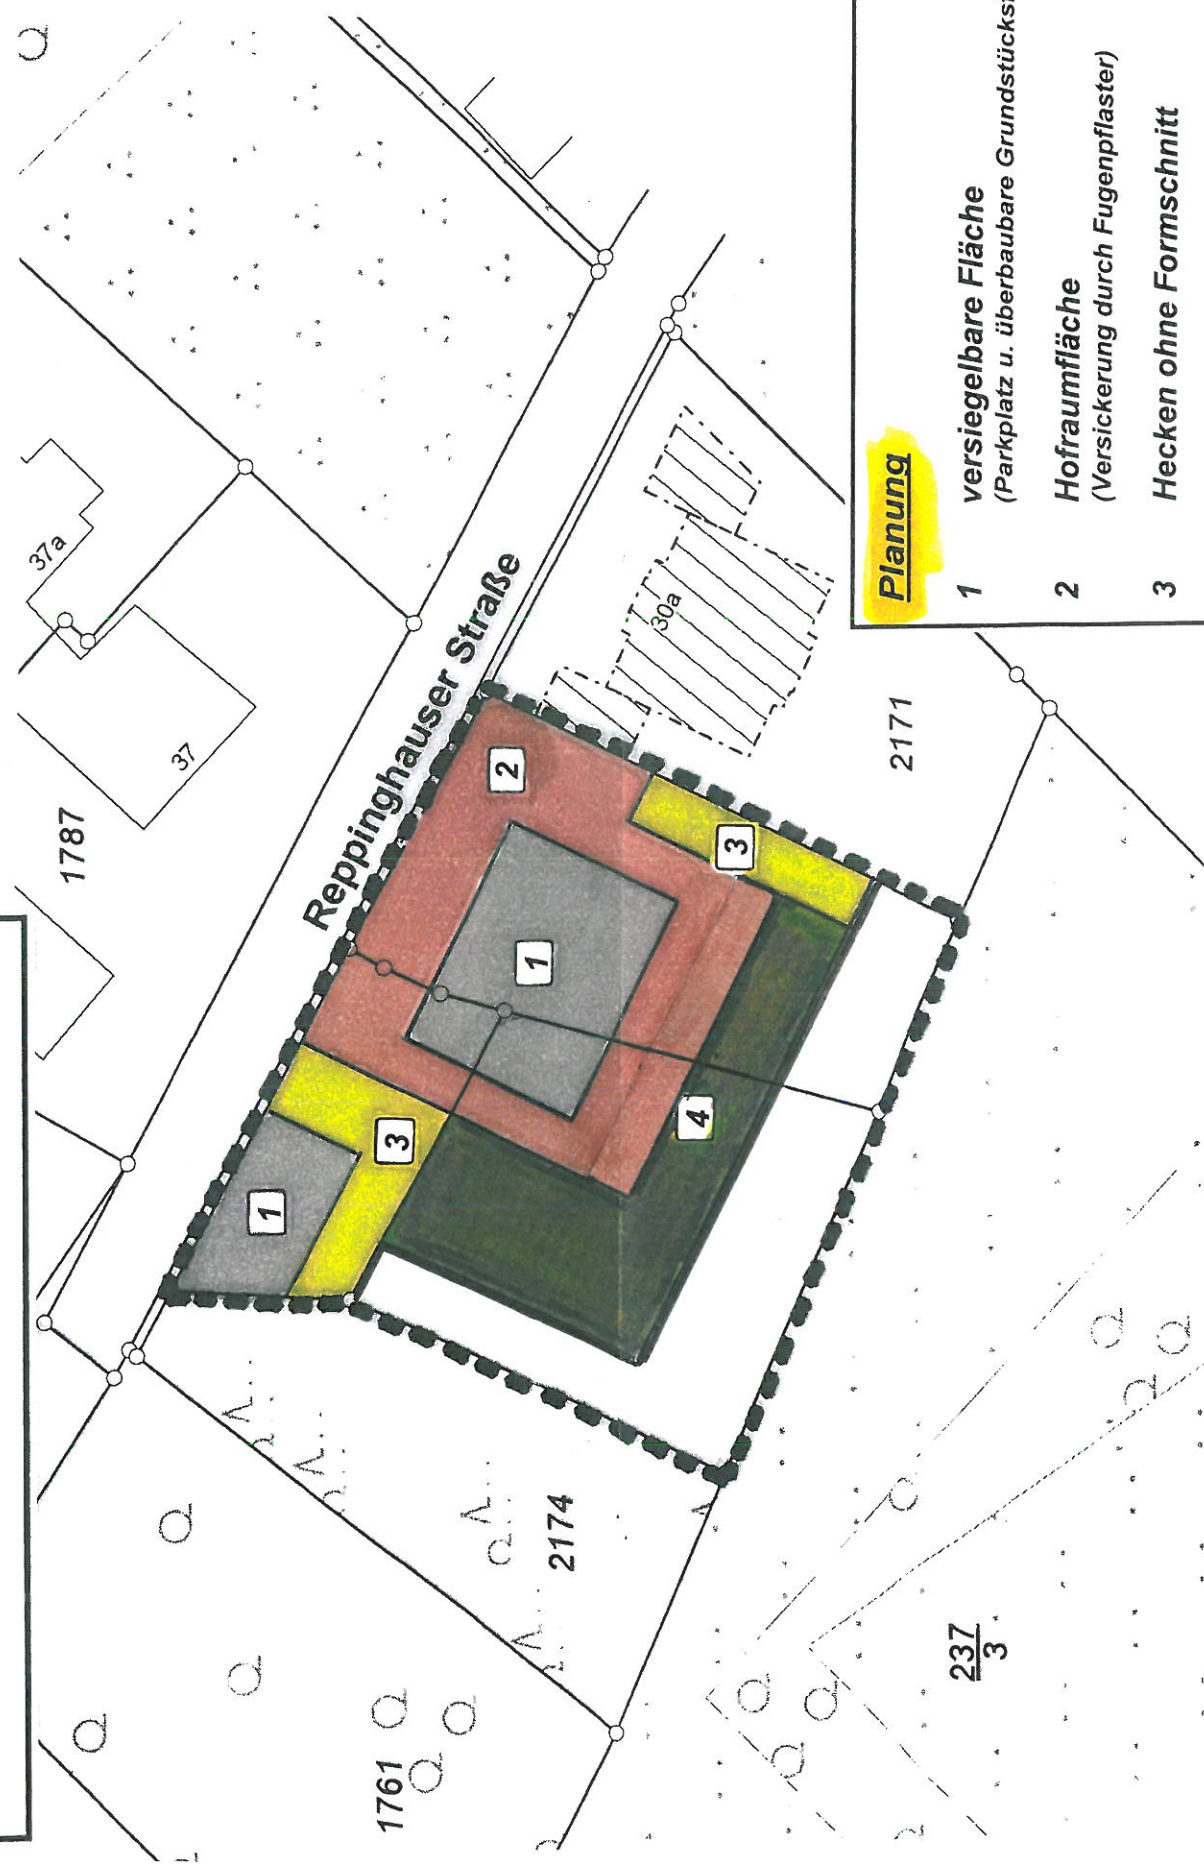

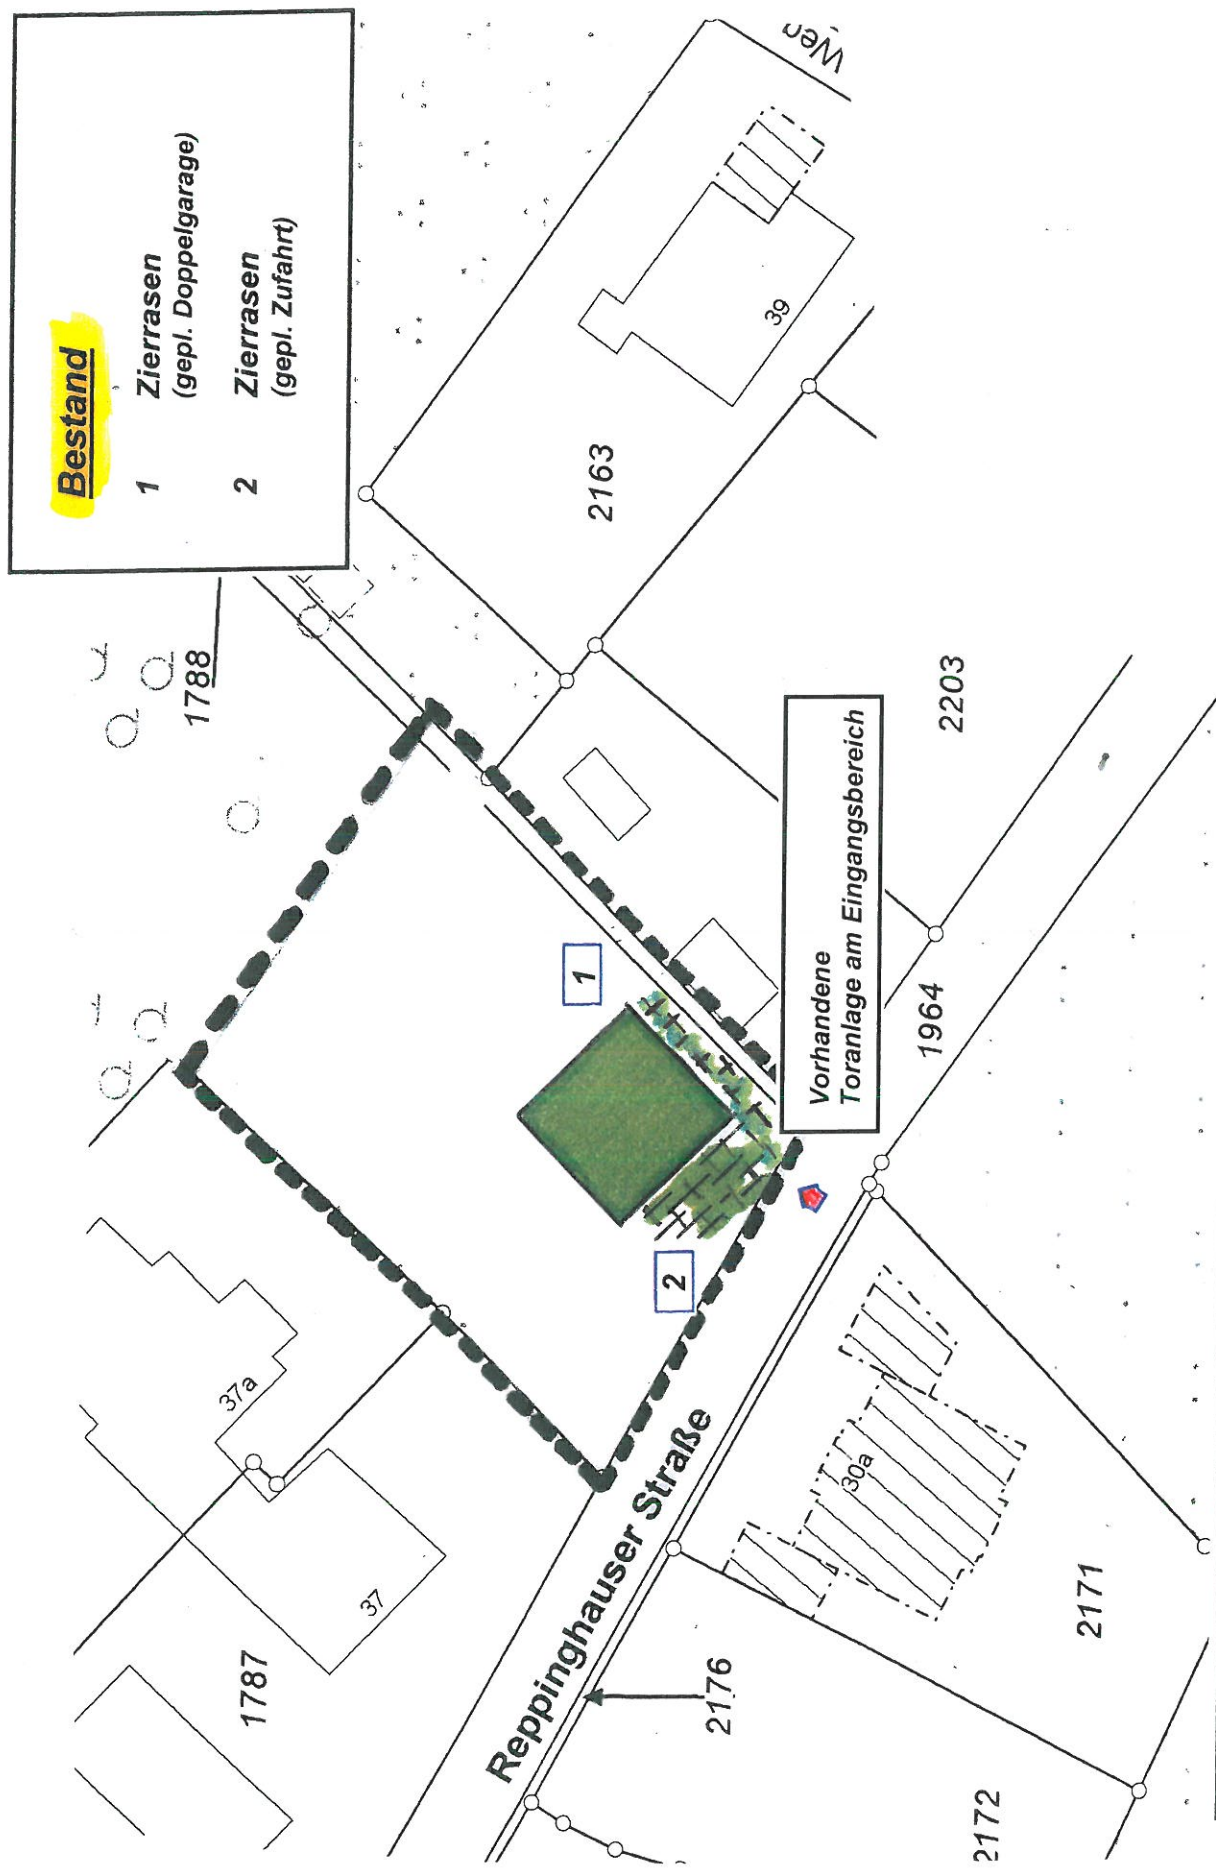

Anlagekarte zur
landschaftspflegerischen Bewertung
der 2. Änderung des
Bebauungsplanes Nr. 65
„Reppinghauser Straße“

Teilbereich 2

Maßstab 1 : 500

