


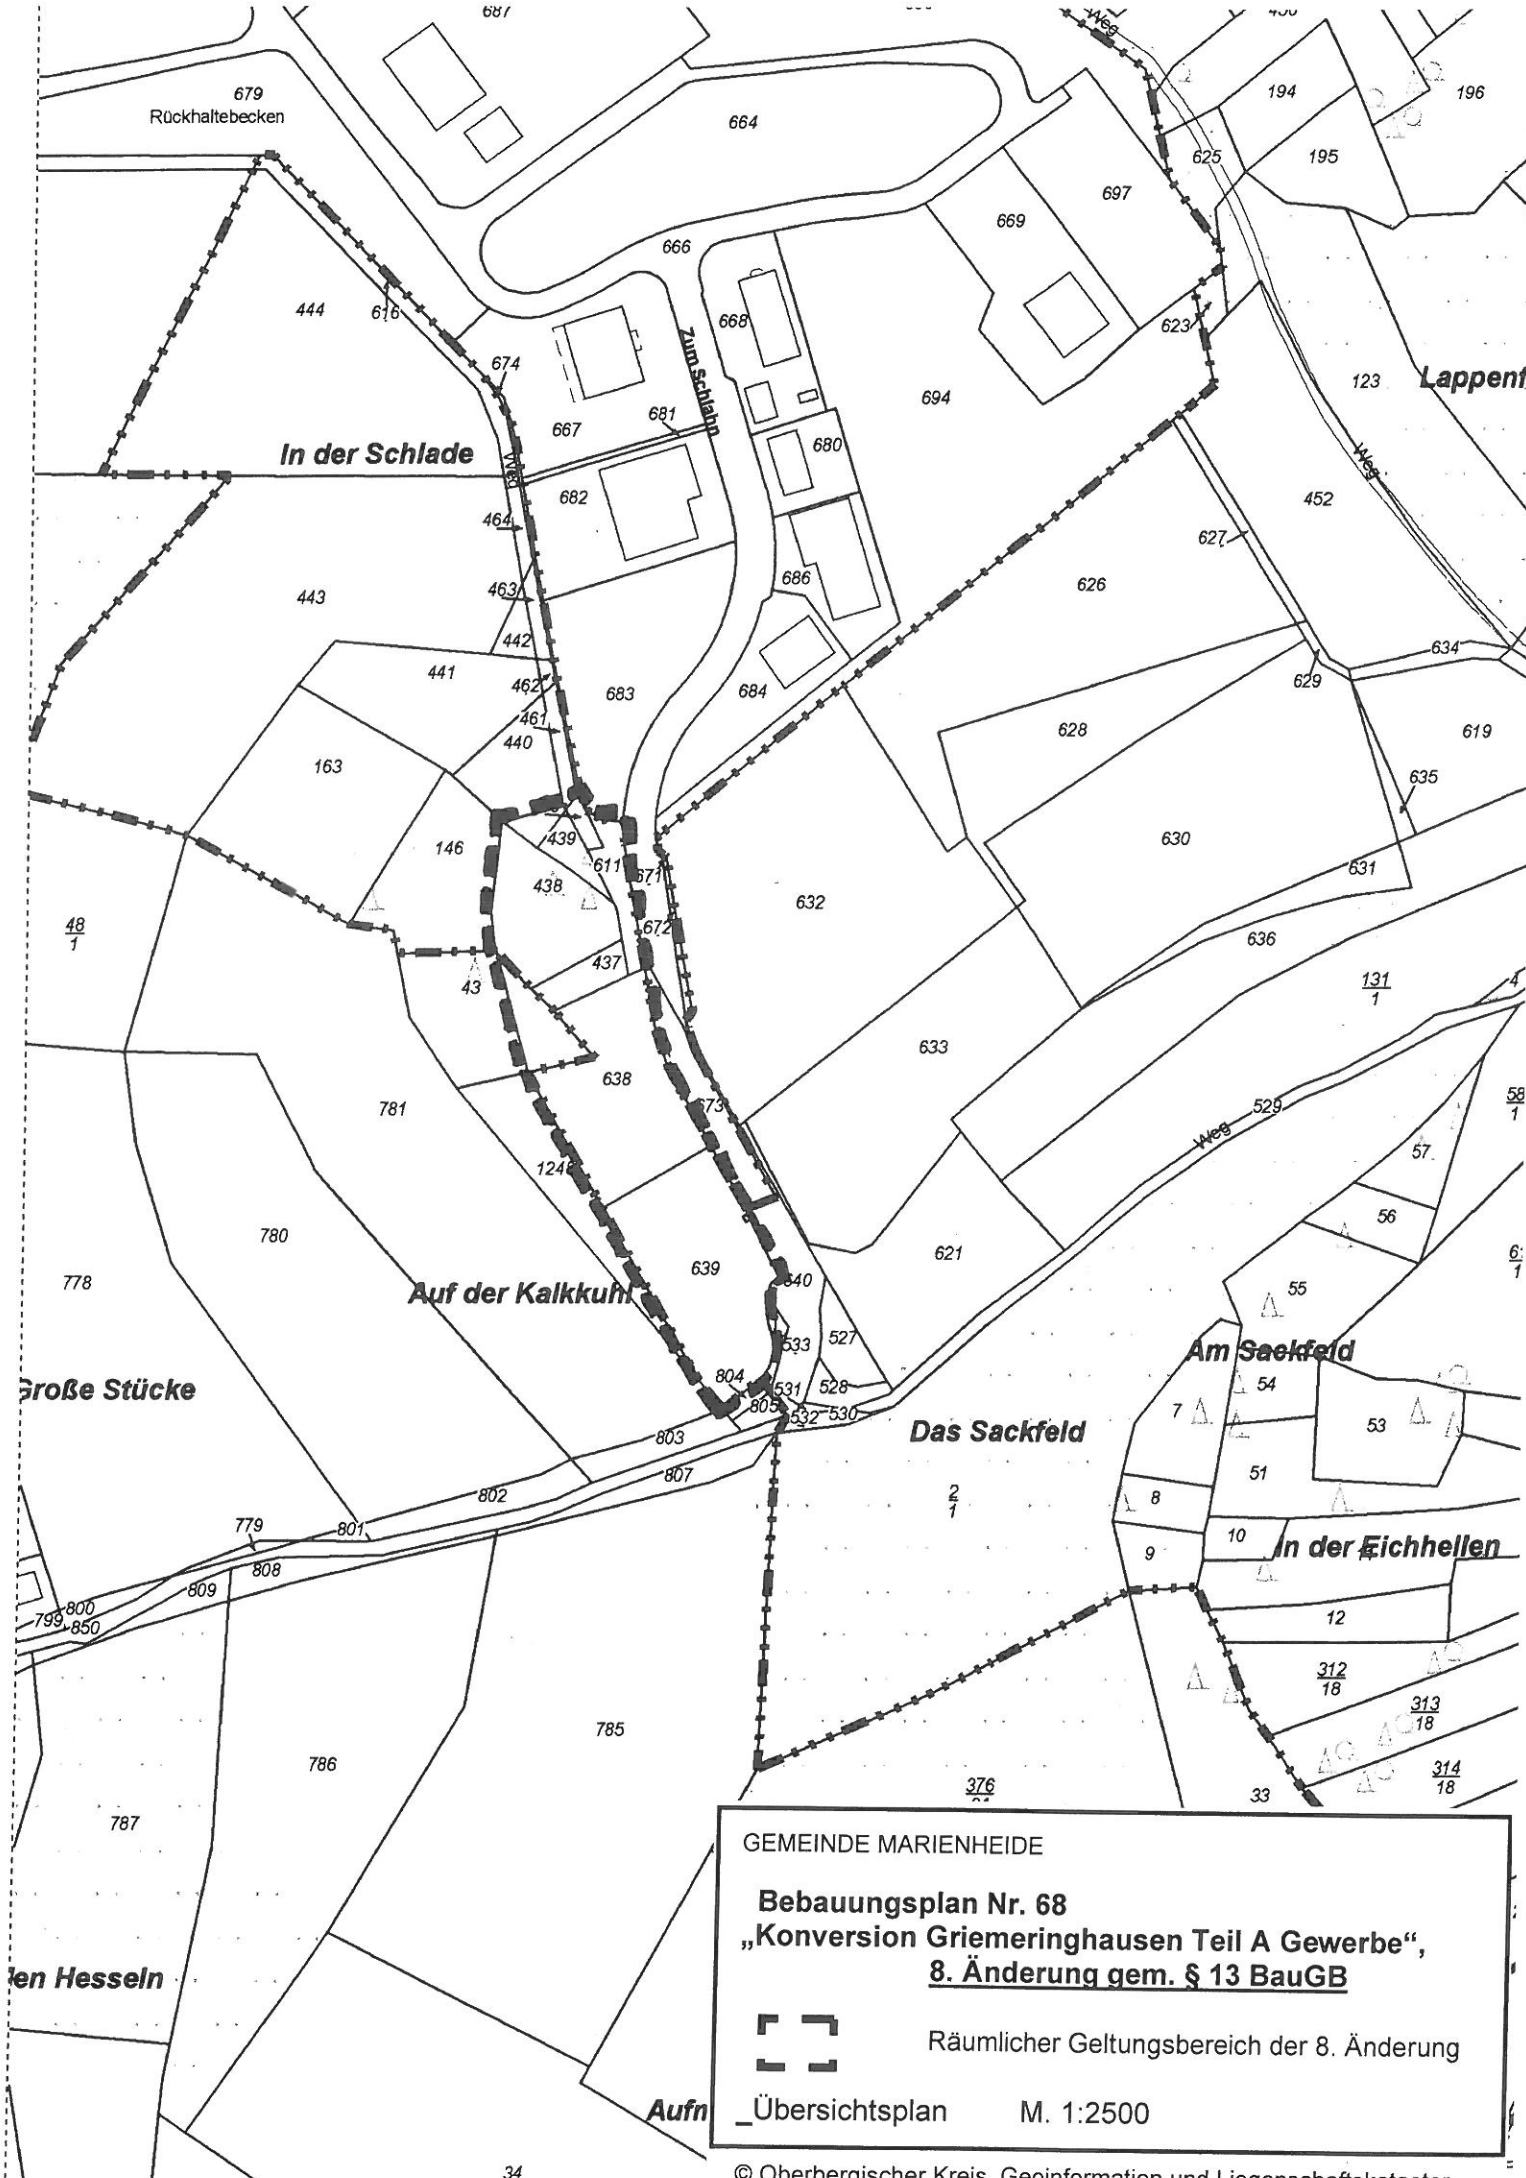

GEMEINDE MARIENHEIDE

Bebauungsplan Nr. 68
„Konversion Griemeringhausen Teil A Gewerbe“,
8. Änderung gem. § 13 BauGB



Räumlicher Geltungsbereich der 8. Änderung

Aufn _Übersichtsplan M. 1:2500