


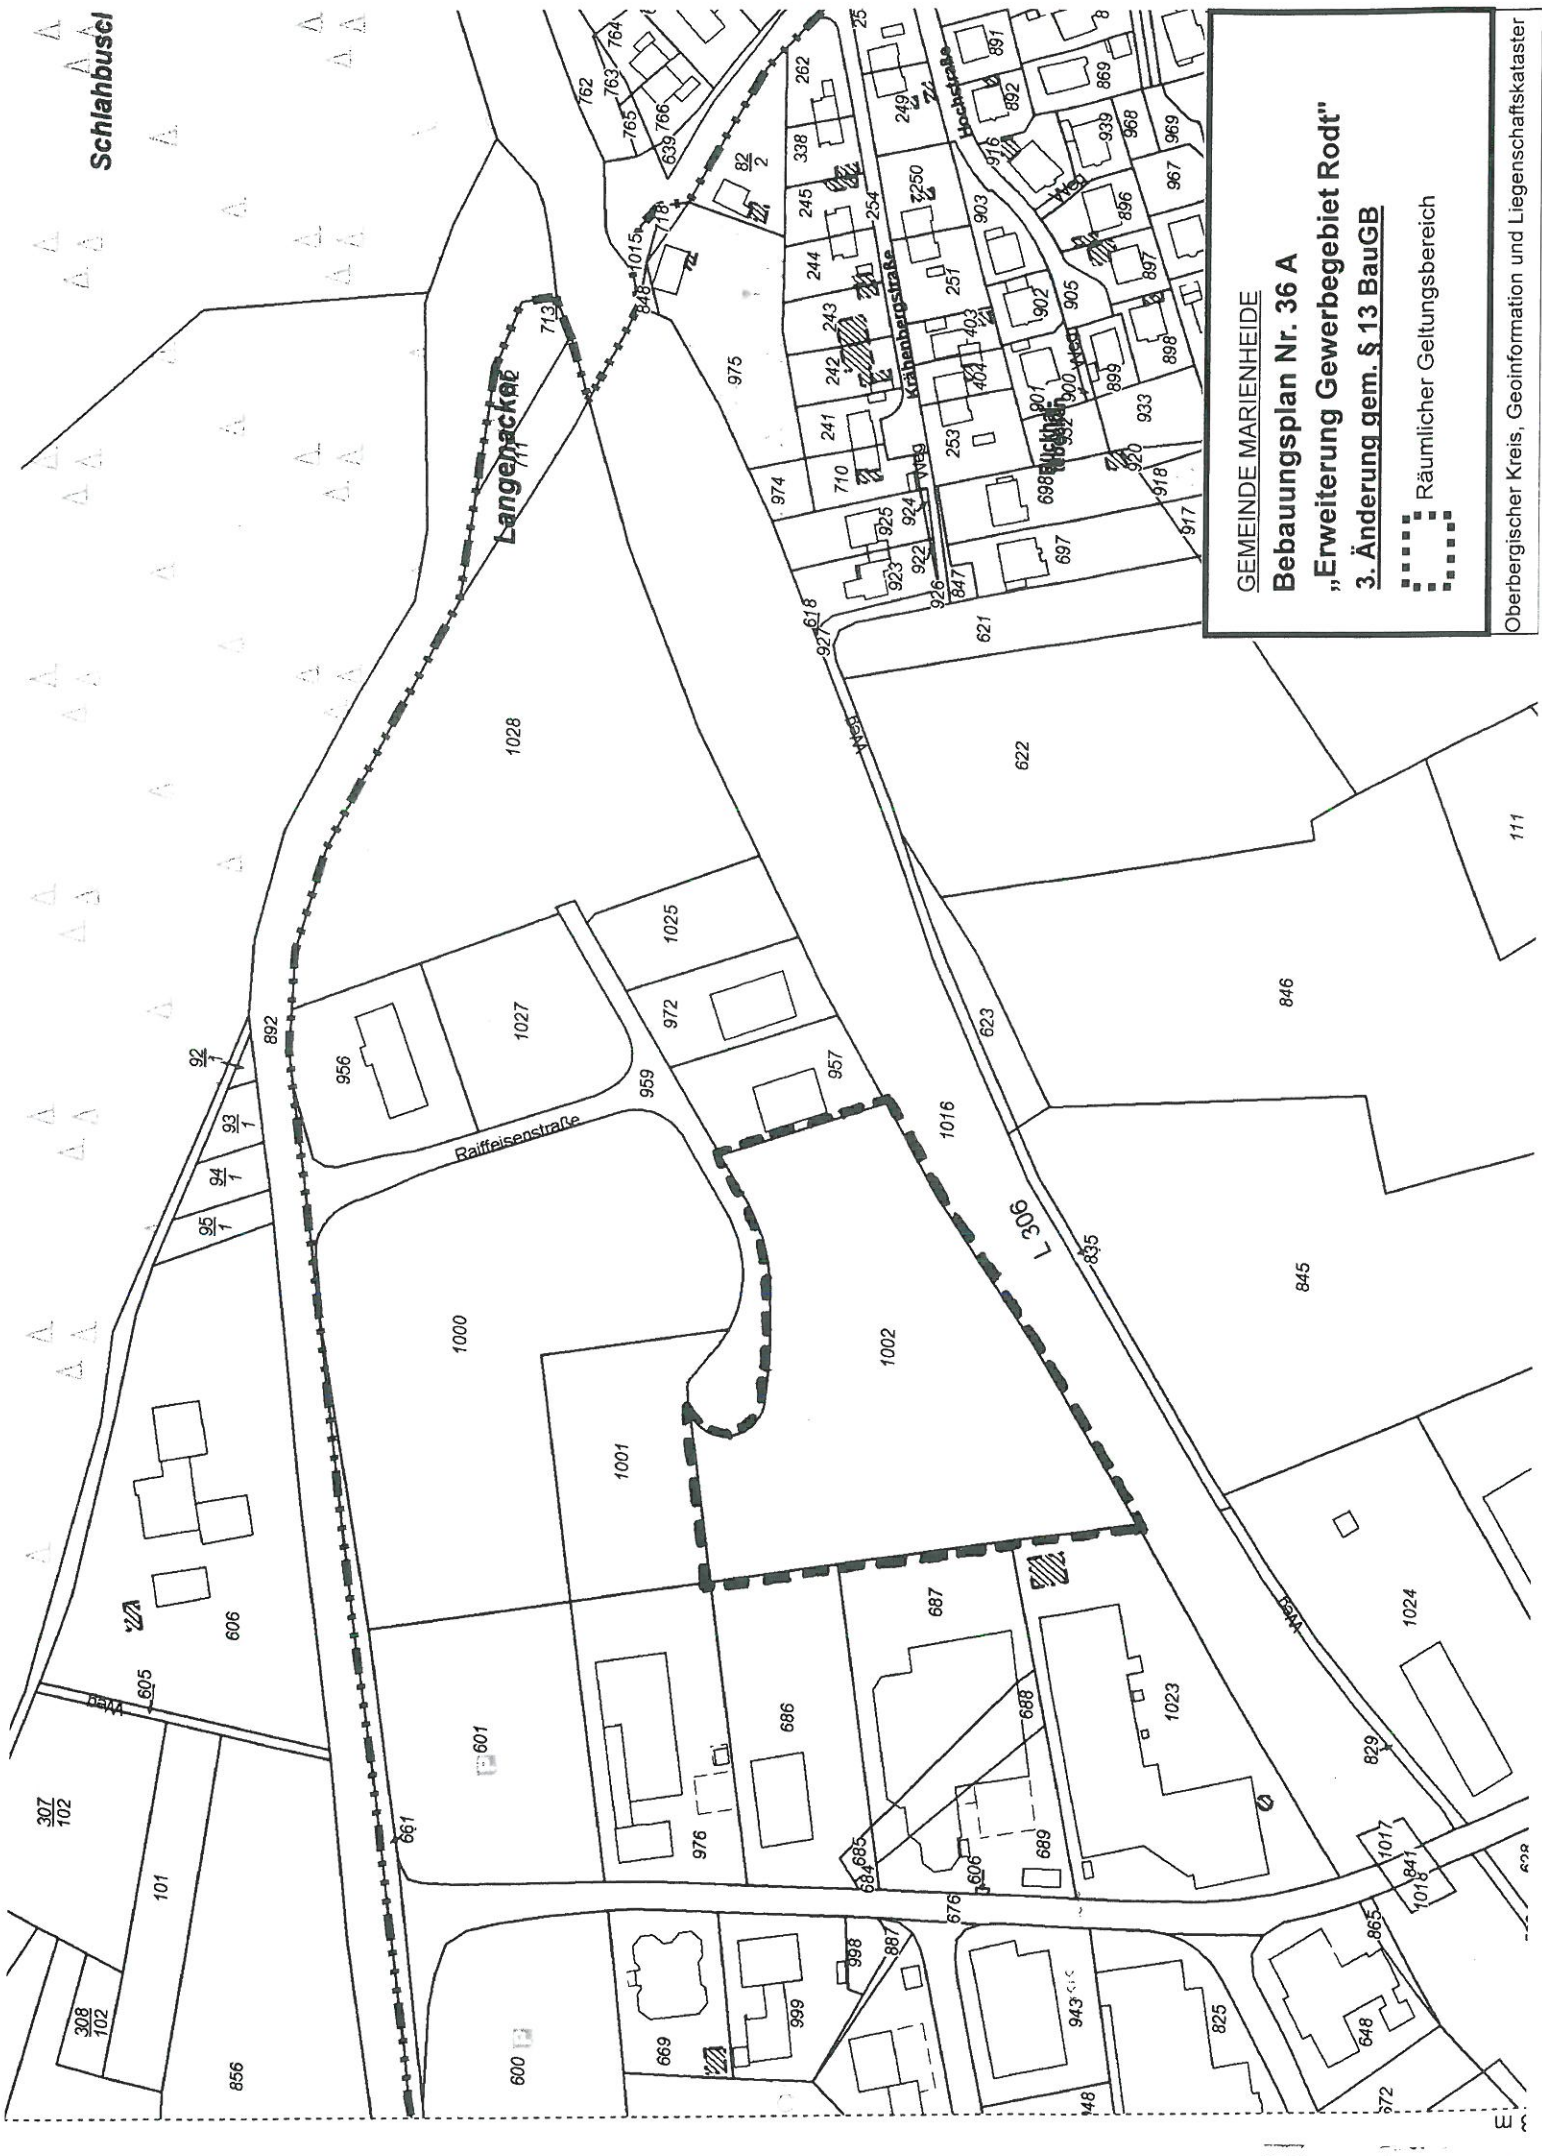

GEMEINDE MARIENHEIDE

Bebauungsplan Nr. 36 A

„Erweiterung Gewerbegebiet Rodt“

3. Änderung gem. § 13 BauGB

■ Räumlicher Geltungsbereich