



Auszug aus dem rechtskräftigen Bebauungsplan Nr. 39 "Dannenberg"
Teil 1 der 18. Änderung

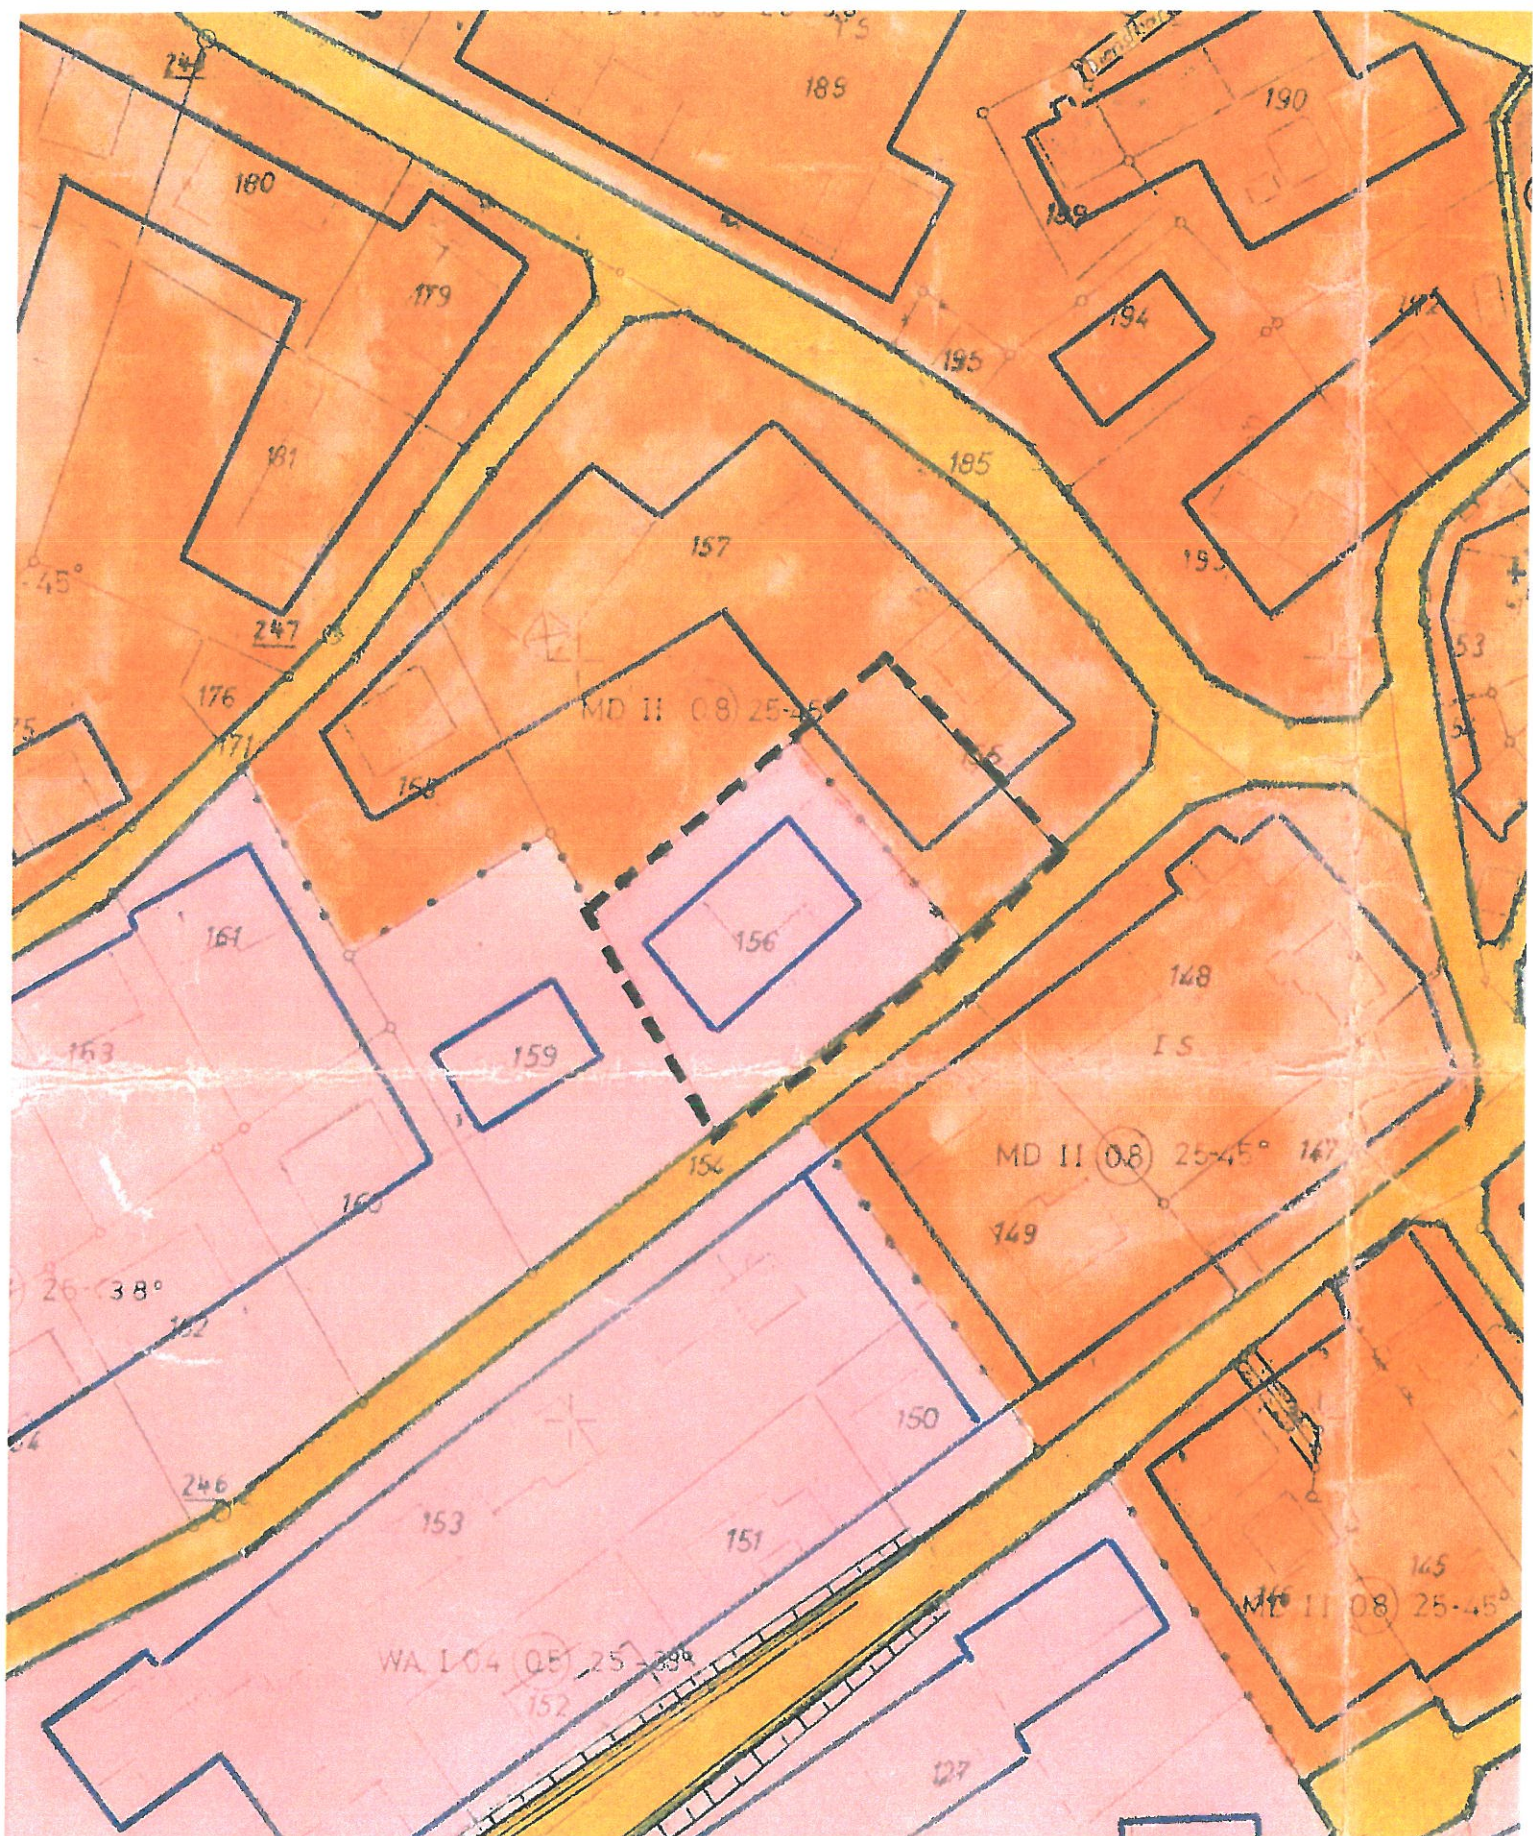

geändert durch die 2. Änderung

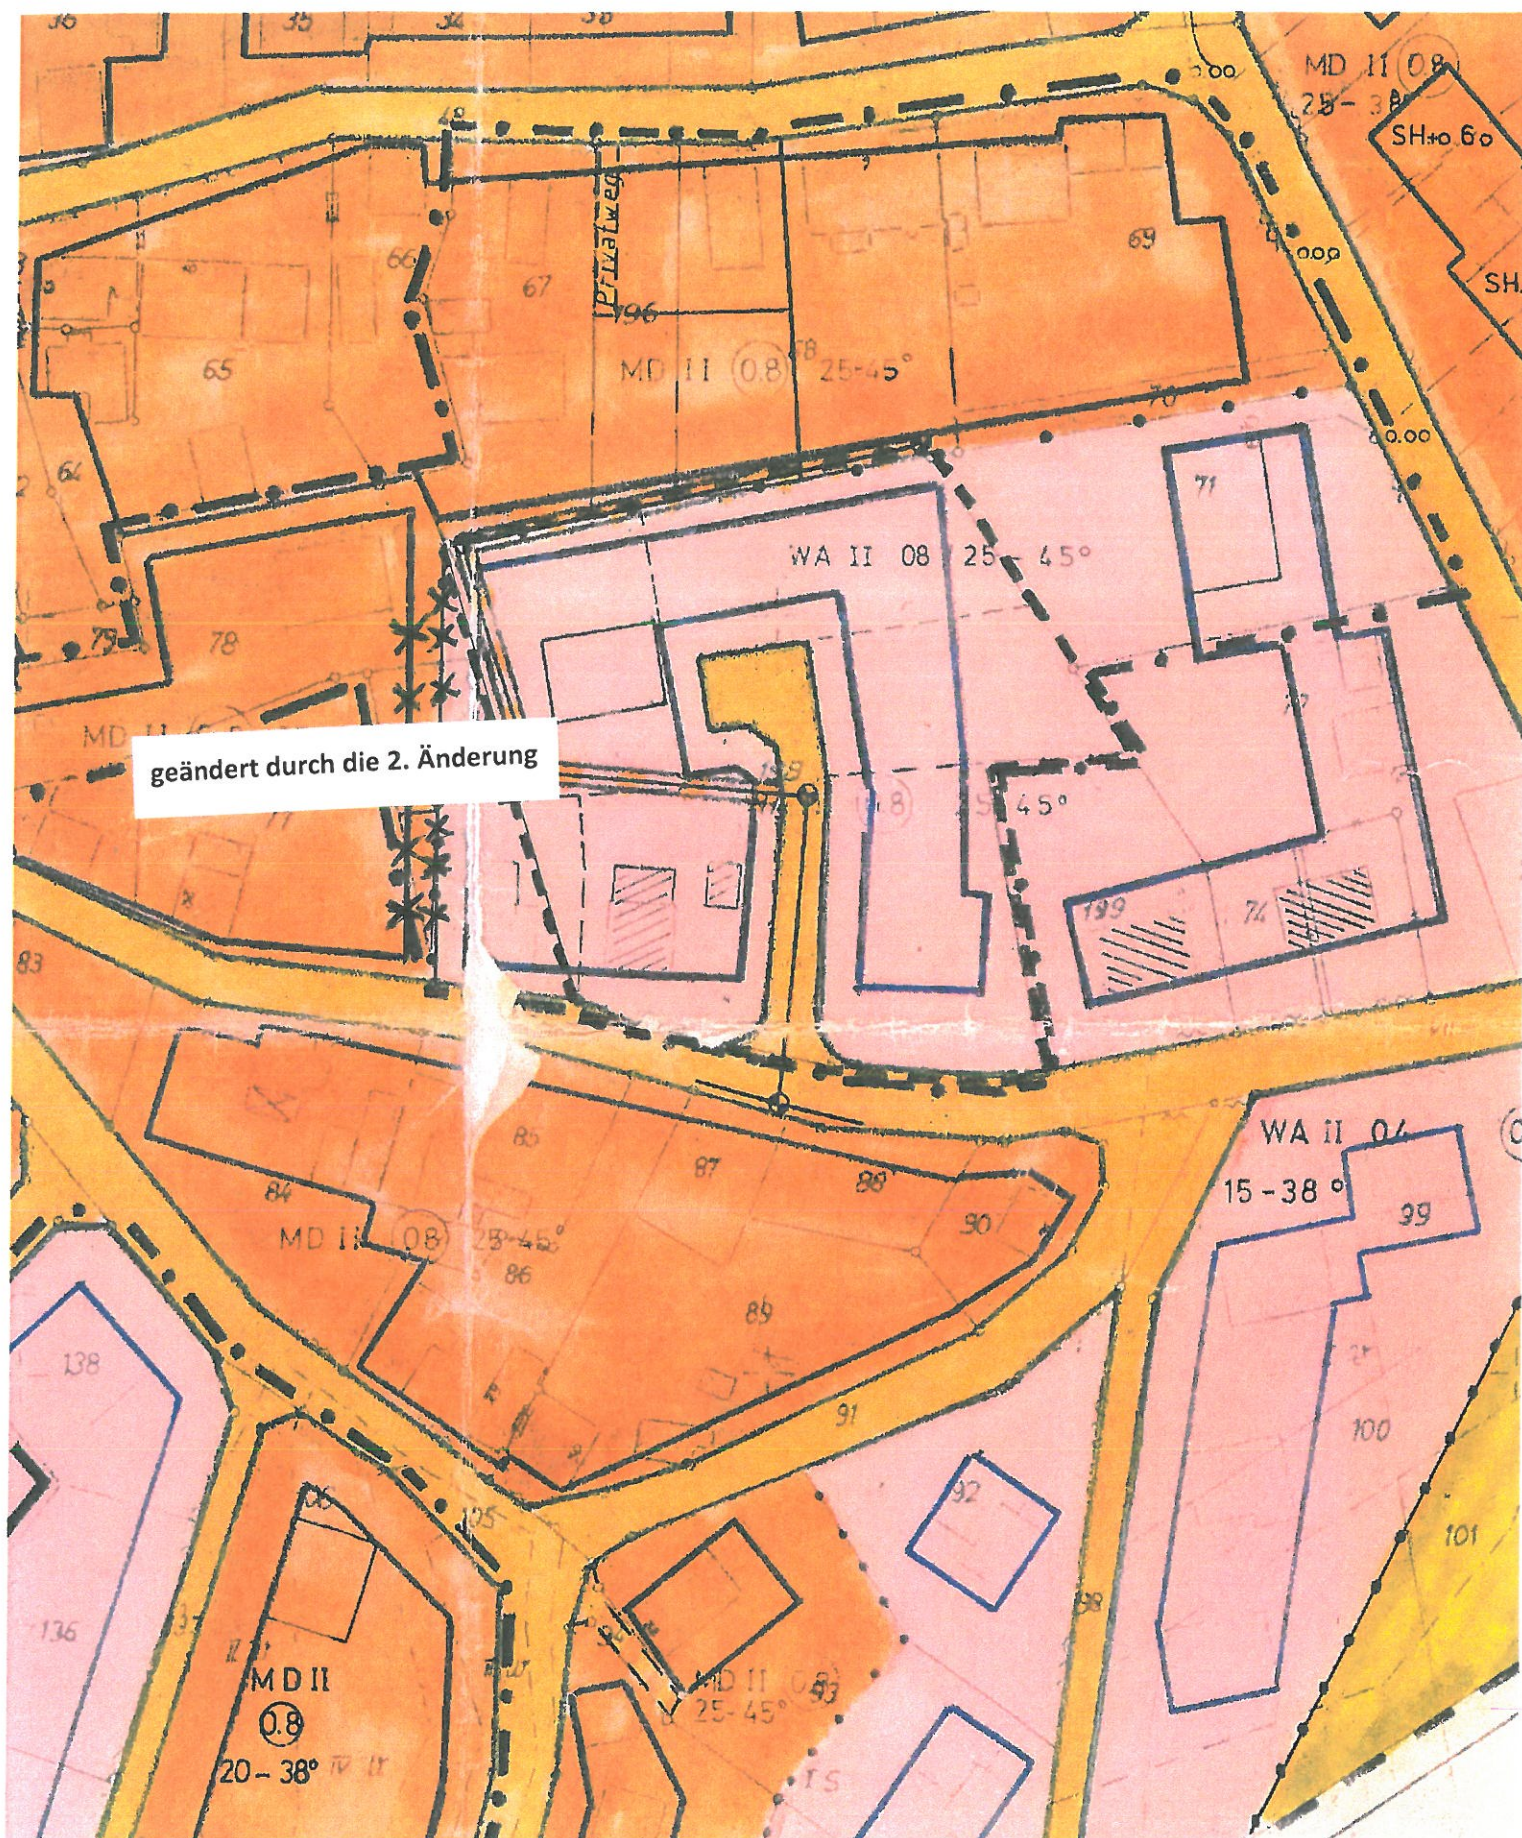

BEBAUUNGSPLAN NR. 39
"DANNENBERG"

2. ÄNDERUNG GEM. § 13 BBAUG

ÄNDERUNG

GEM. MARIENHEIDE
FL. 26
FLST SIEHE PLAN
M. 1:500



ZEICHENERKLÄRUNG

-  VOR. GEBÄUDE
 -  GEH.-FAHR- + LEITUNGSRECHT (KANAL)
 -  BAUGRENZE
 -  NUTZUNGSGRENZE
- DAS MASS DER BAULICHEN NUTZUNG
ANDERT SICH NICHT

gehört zur Genehmigung
vom 18.08.1986
Az. 312.12-6441-53.86
Der Regierungspräsident
im Auftrag
Wagner

