


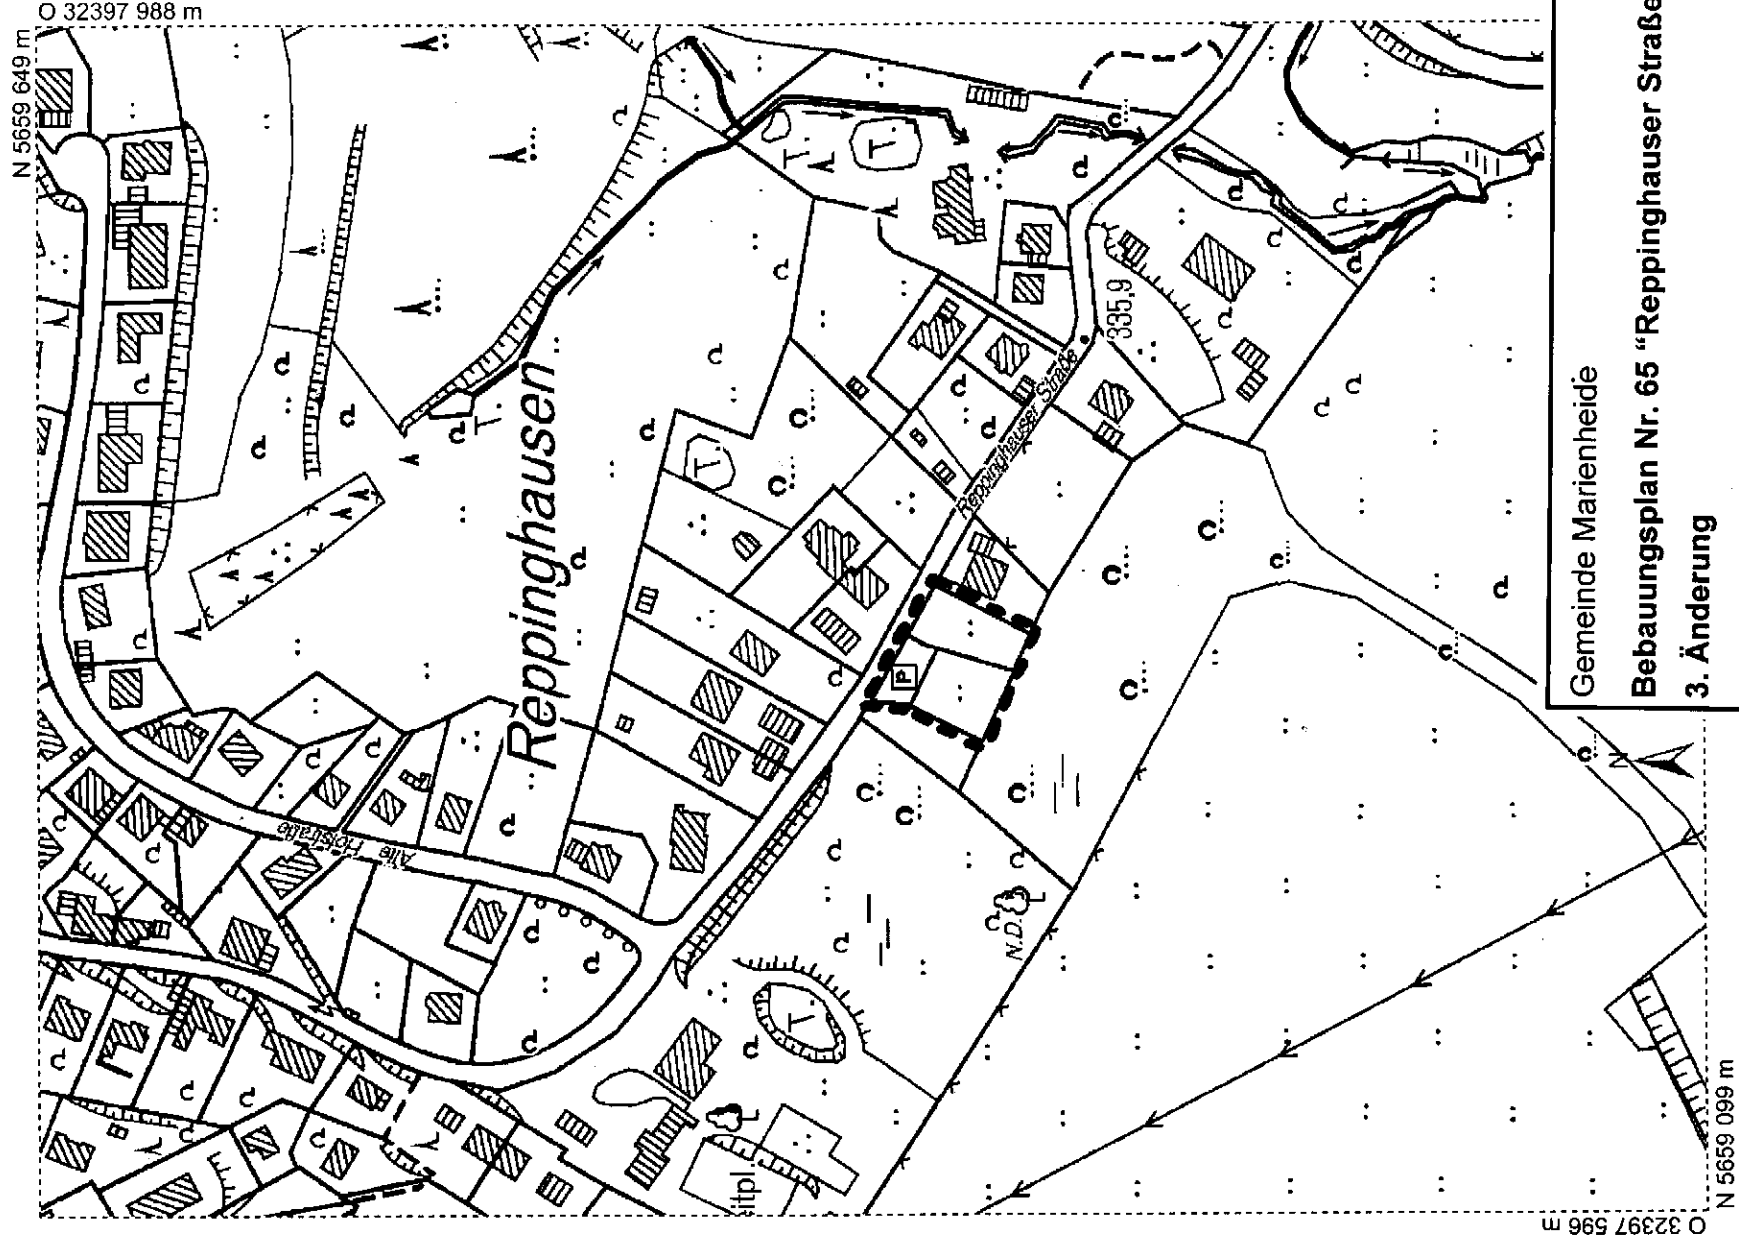

Gemeinde Marienheide

Bebauungsplan Nr. 65 "Reppinghauser Straße"

3. Änderung

┌───┐ Grenze des räumlichen Geltungsbereiches

└───┐ Übersichtsplan M. 1: 2500

© Oberbergischer Kreis, Geoinformation und Liegenschaftskataster