


N 5658 802 m
O 32399 510 m

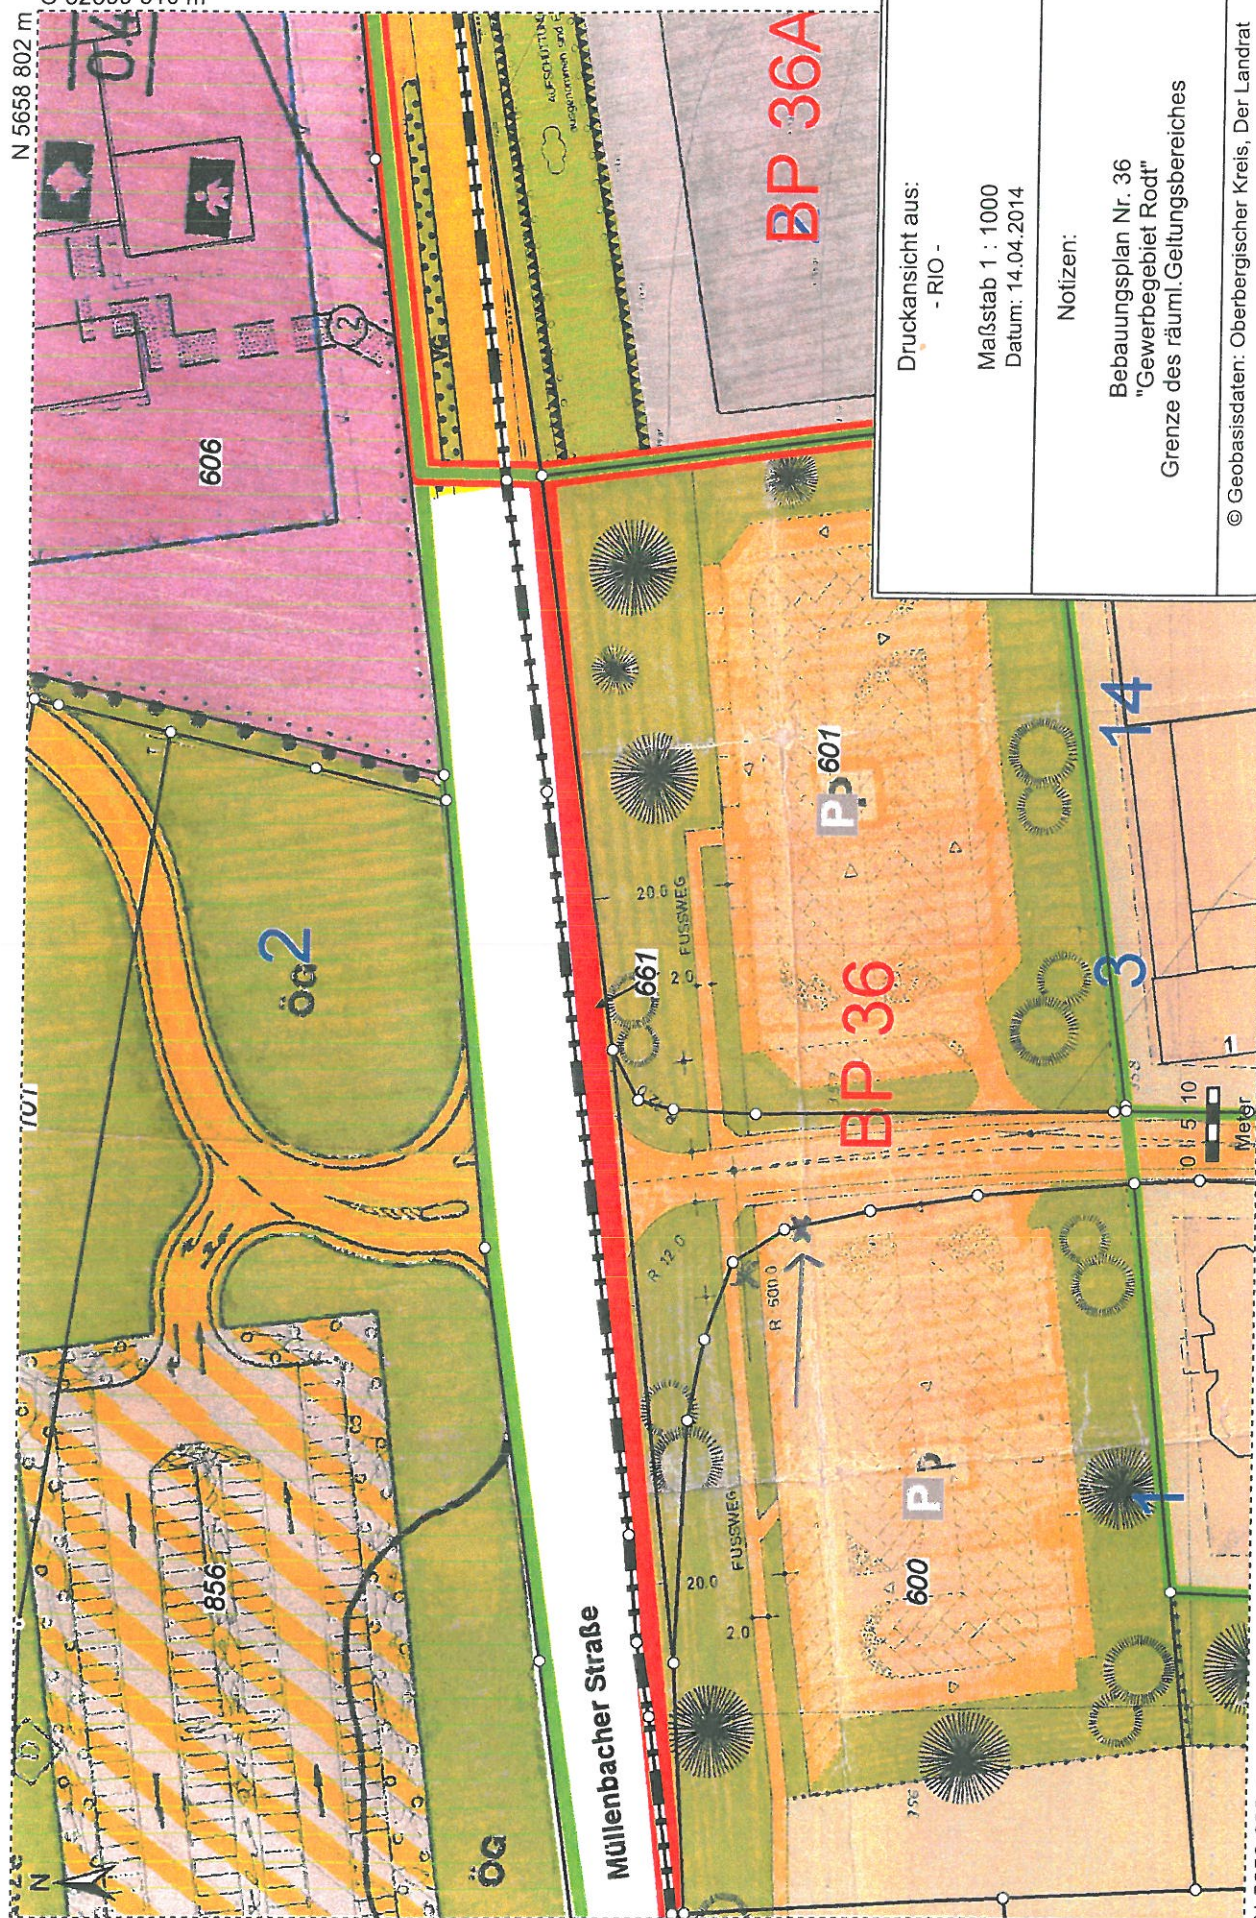

Druckansicht aus:
- RIO -

Maßstab 1 : 1000
Datum: 14.04.2014

Notizen:

Bebauungsplan Nr. 36
"Gewerbegebiet Rodt"
Grenze des räuml. Geltungsbereiches

© Geobasisdaten: Oberbergischer Kreis, Der Landrat