

02.05.2014



Anlage zur Mietvereinbarung vom 02.05.2014

Platzierung der Werbeanlage

51709 Marienheide, Hauptstraße 62  
2 beleuchtete Großflächen auf Monofuß



02. JUN. 2014

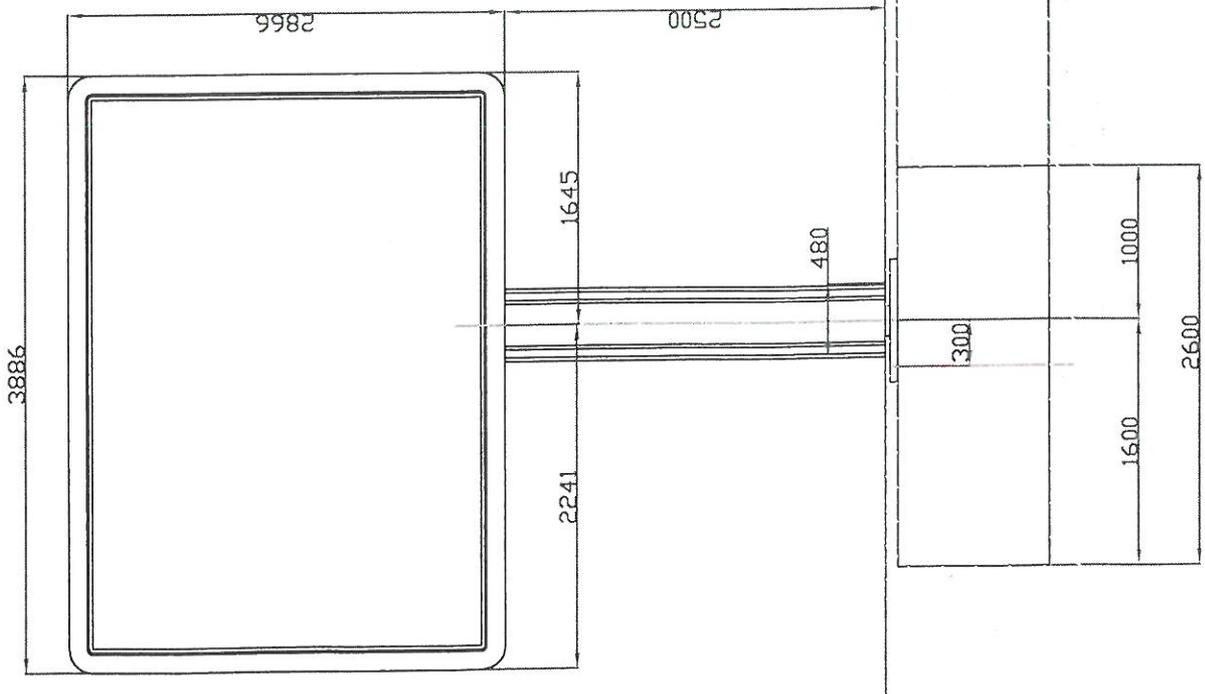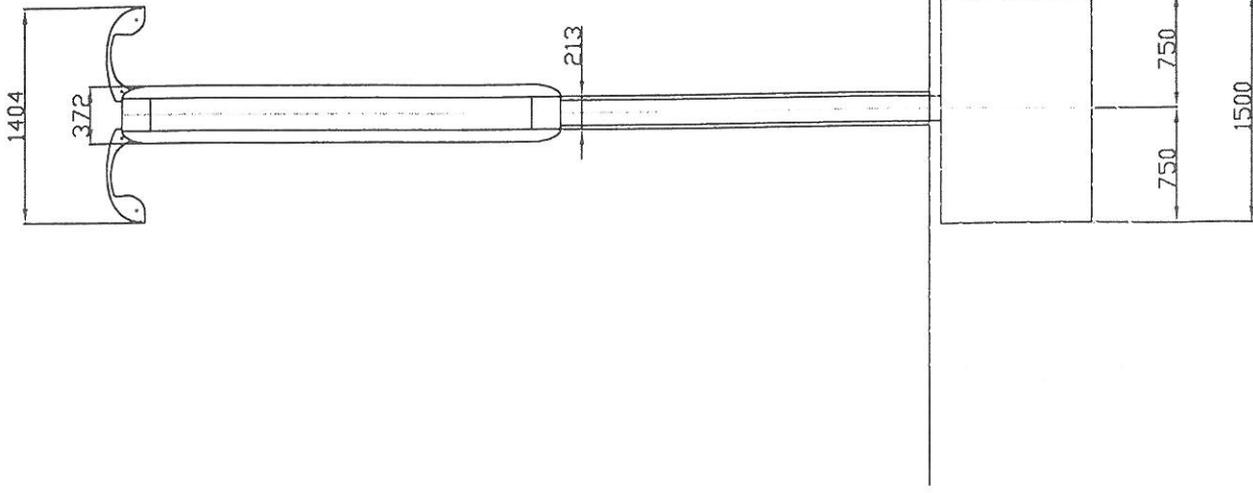

Maßstab 1:50