


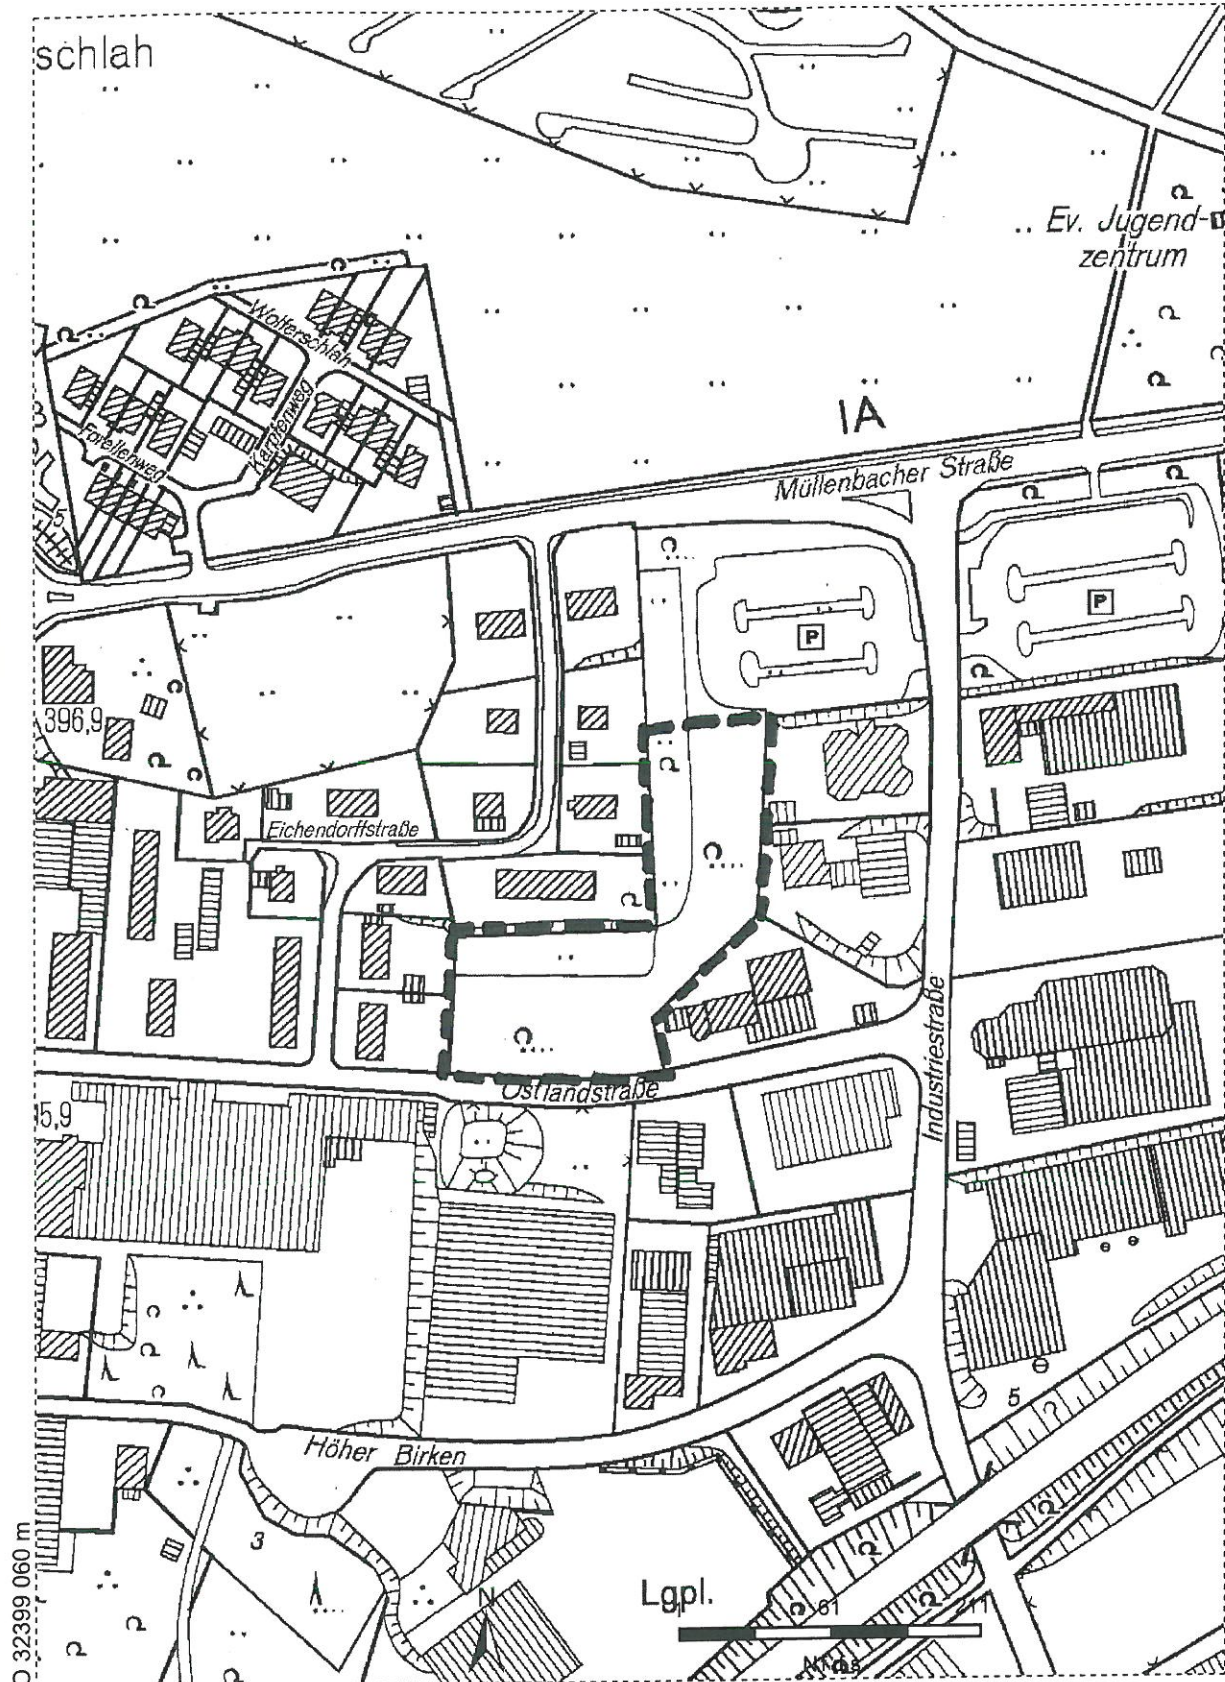

O1676914451n

GEMEINDE MARIENHEIDE

Bebauungsplan Nr. 36 „Gewerbegebiet Rodt“
19. Änderung

 Räumlicher Geltungsbereich

Übersichtsplan M 1 : 2500