


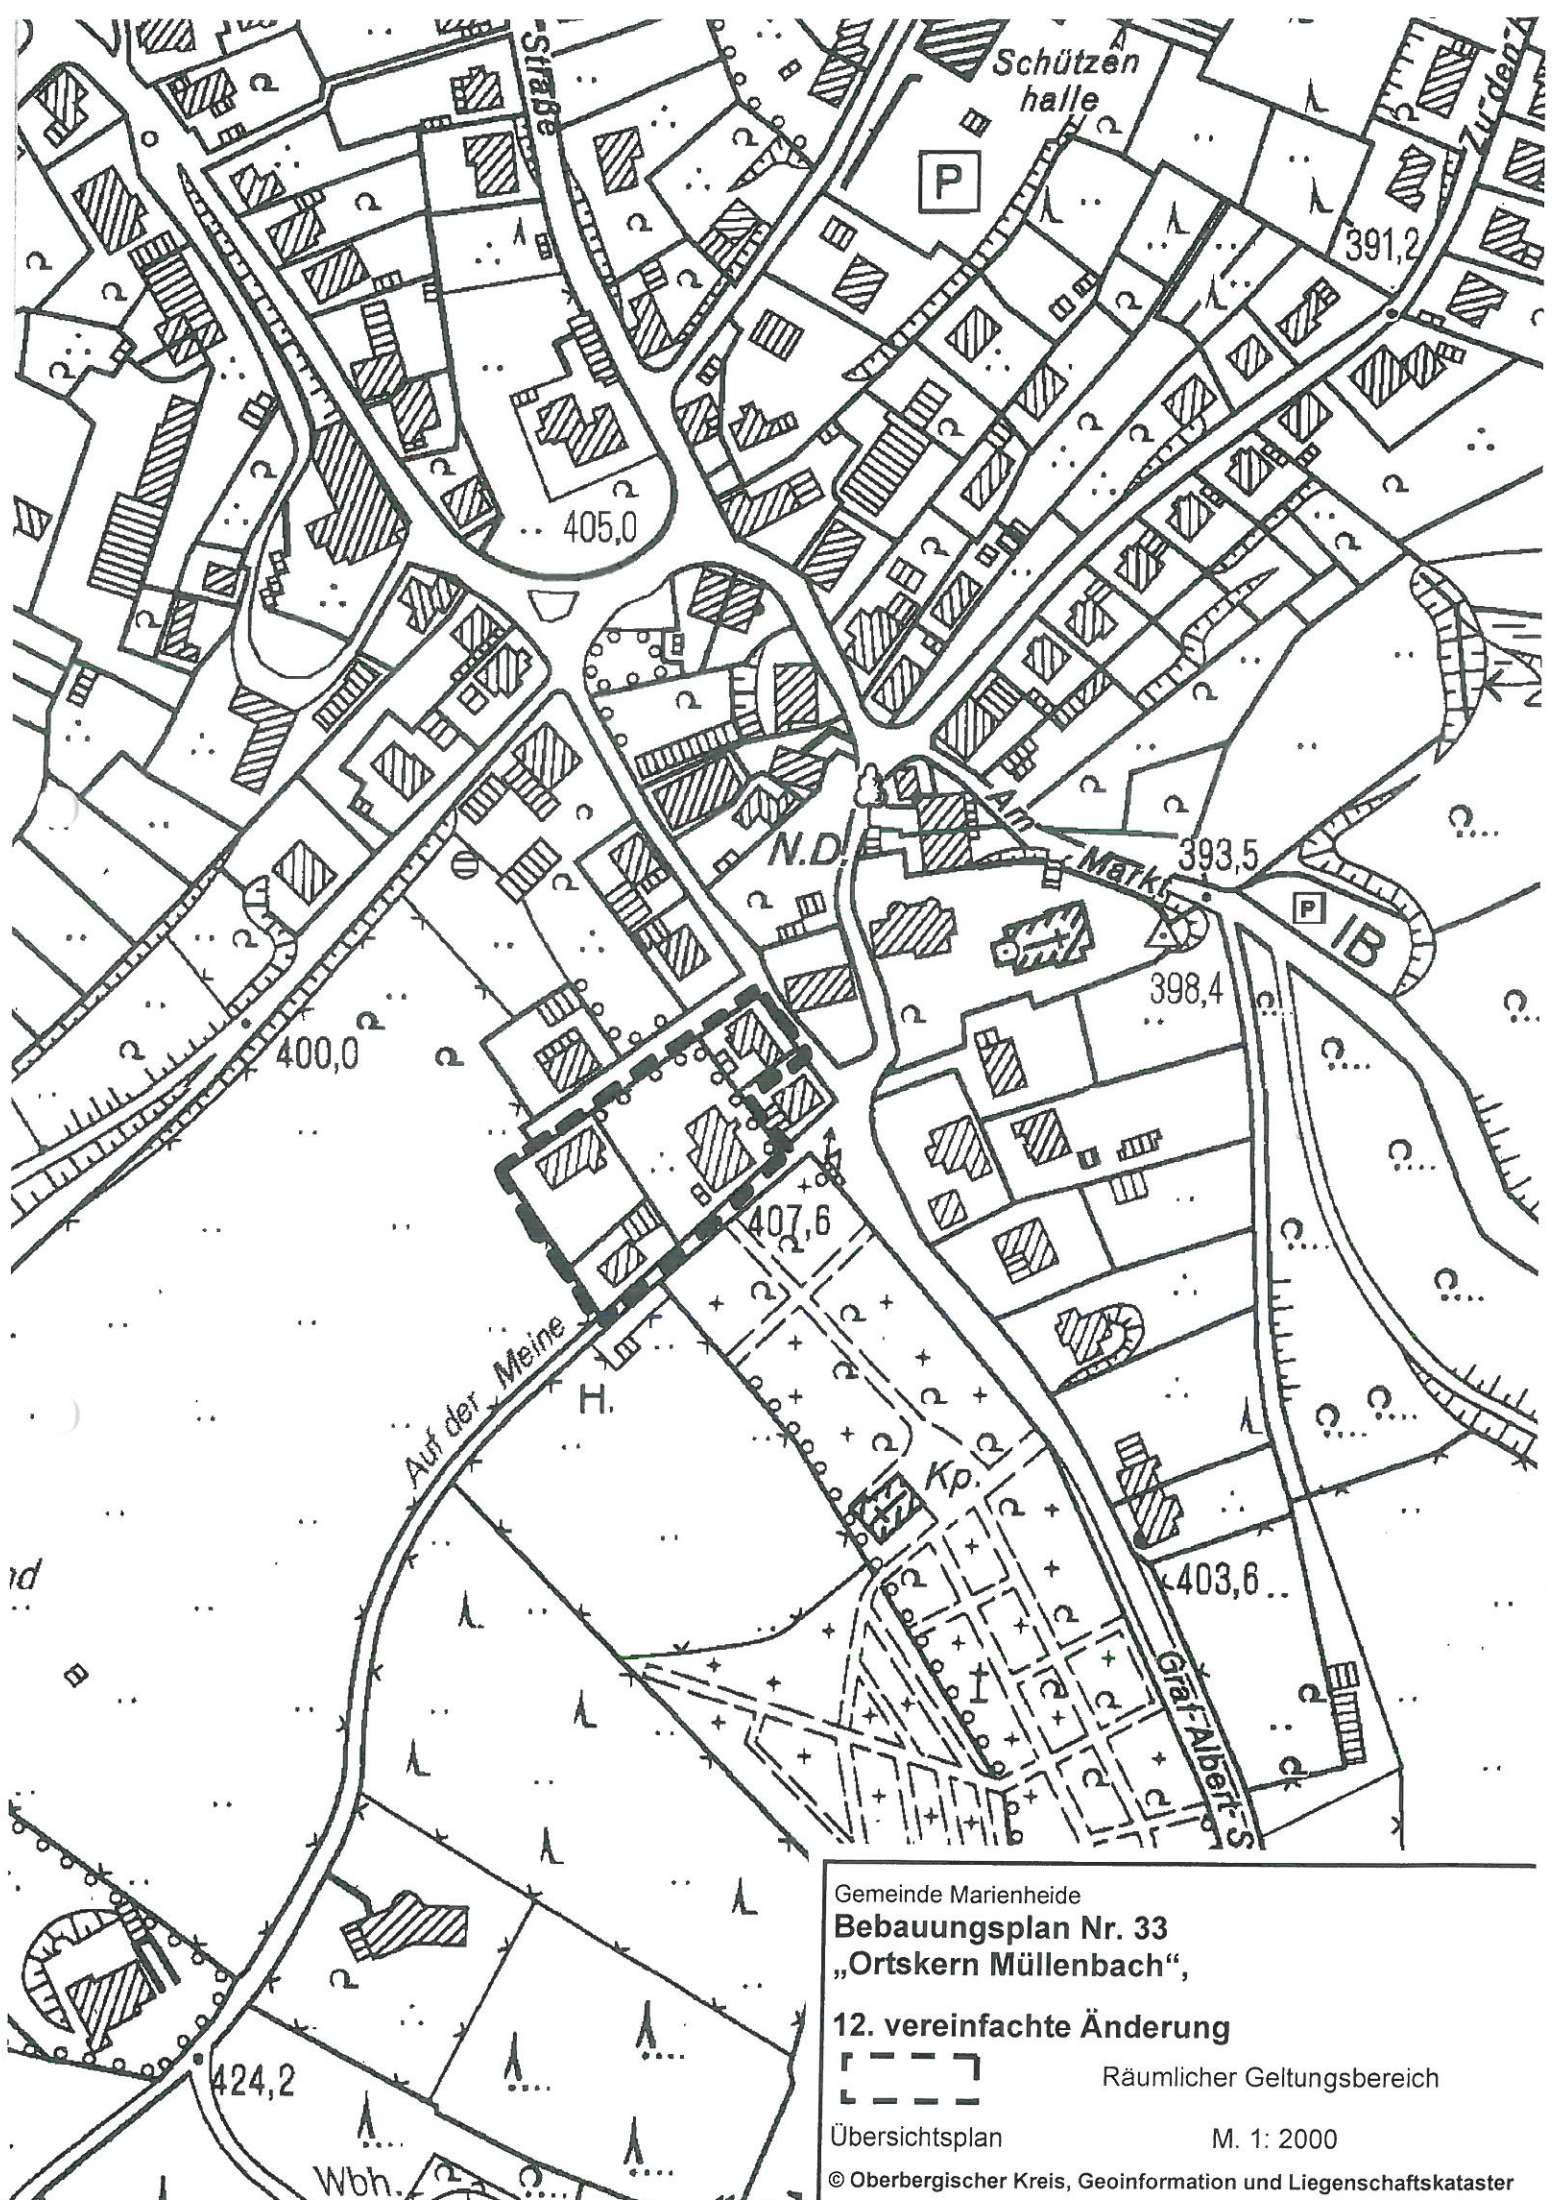

Gemeinde Marienheide

Bebauungsplan Nr. 33

„Ortskern Müllenbach“,

12. vereinfachte Änderung



Räumlicher Geltungsbereich

Übersichtsplan

M. 1: 2000

© Oberbergischer Kreis, Geoinformation und Liegenschaftskataster