

Gemeinde Marienheide

Auszug aus dem Flächennutzungsplan M. 1 : 5000




Geltungsbereich der 68. Änderung des FNP und der 7. Änderung und Erweiterung des Bebauungsplanes Nr. 42 "Brucher Talsperre"

Bestand



Zweckbestimmung: Erholungsheim

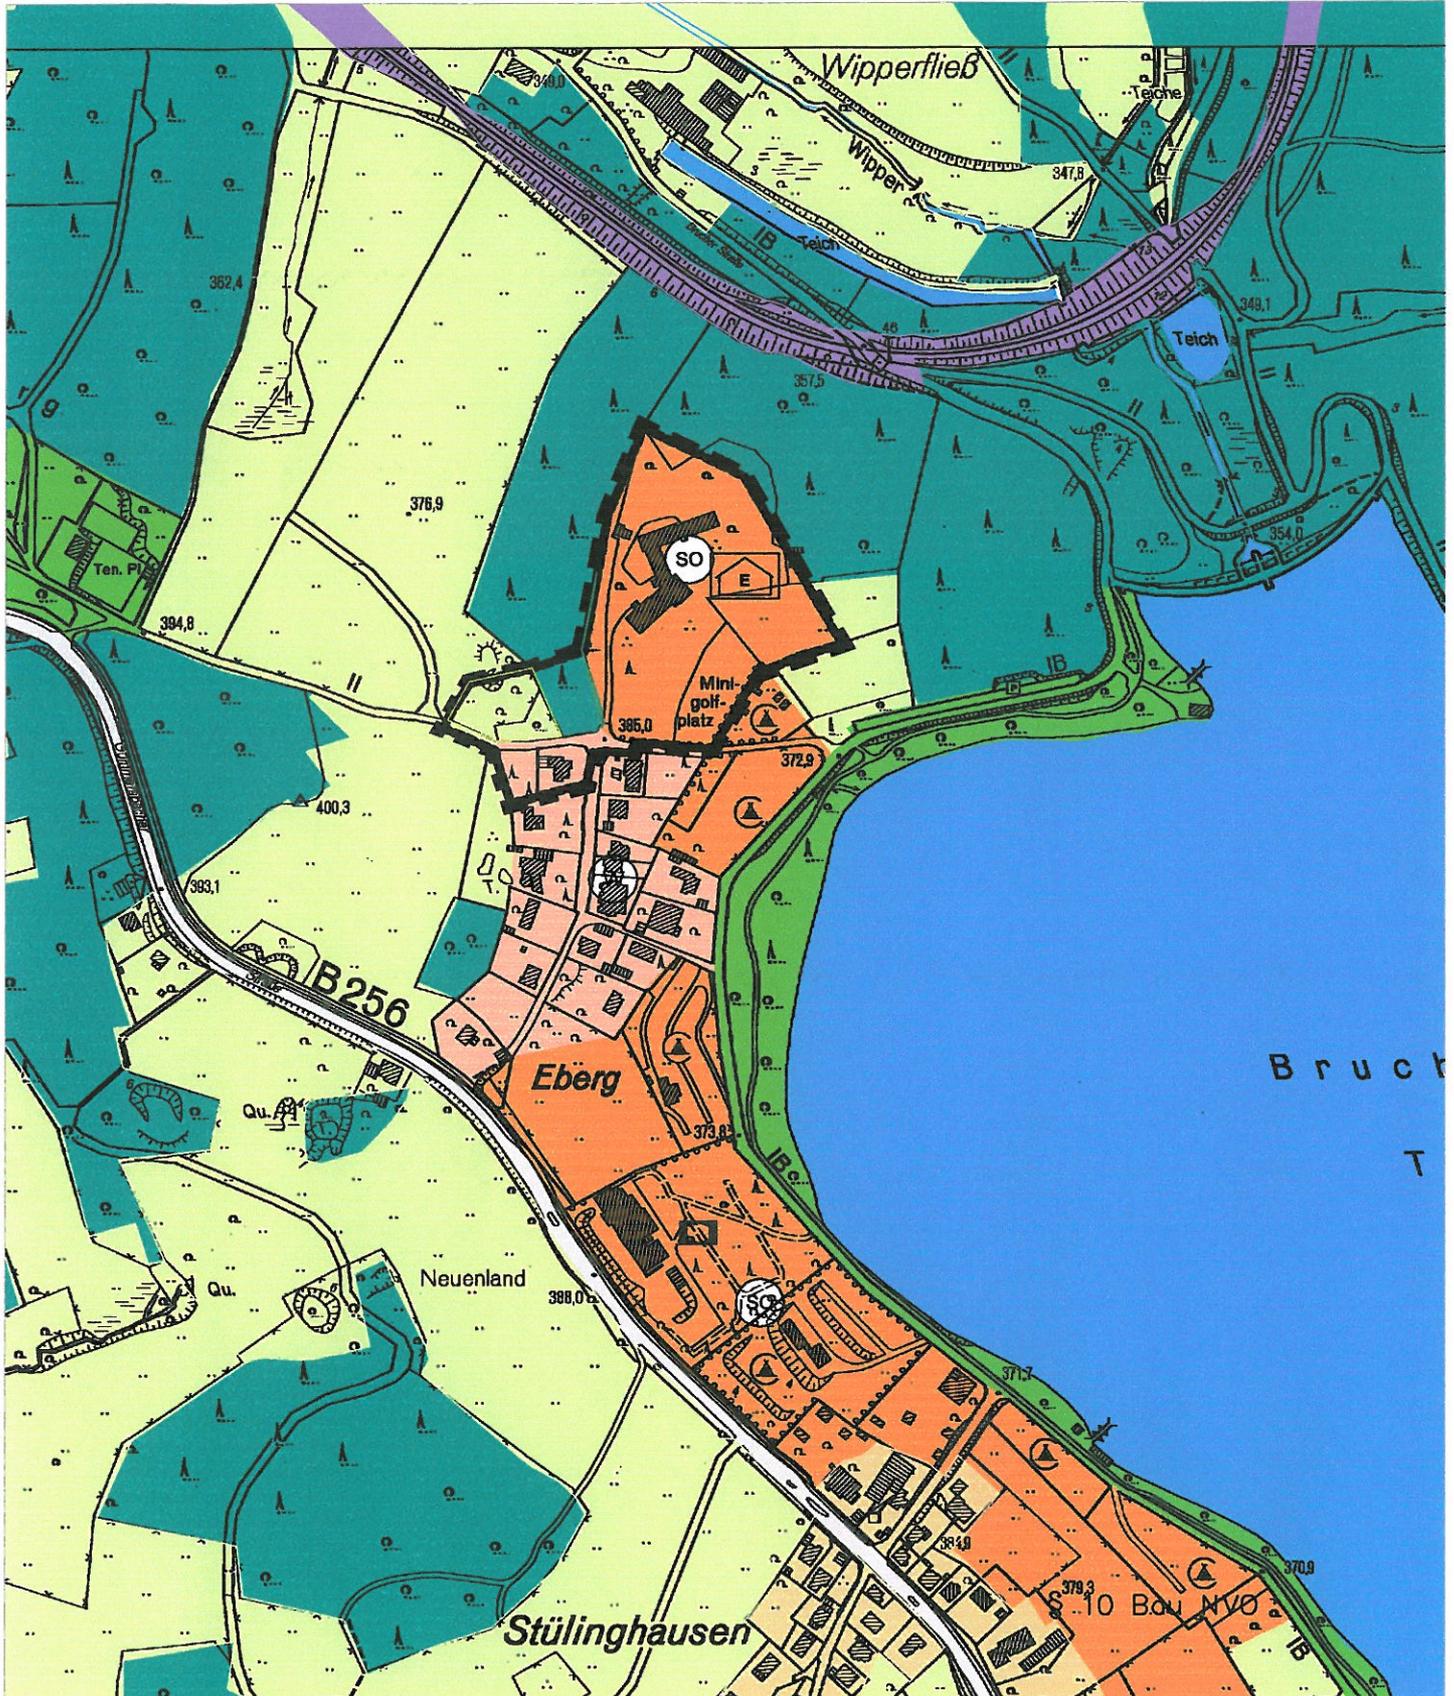

Gemeinde Marienheide

Auszug aus dem Flächennutzungsplan M. 1 : 5000



Geltungsbereich der 68. Änderung des FNP und der 7. Änderung und Erweiterung des Bebauungsplanes Nr. 42 "Brucher Talsperre"

Planung



Zweckbestimmung: Hotel- und Seniorenwohnanlage

