


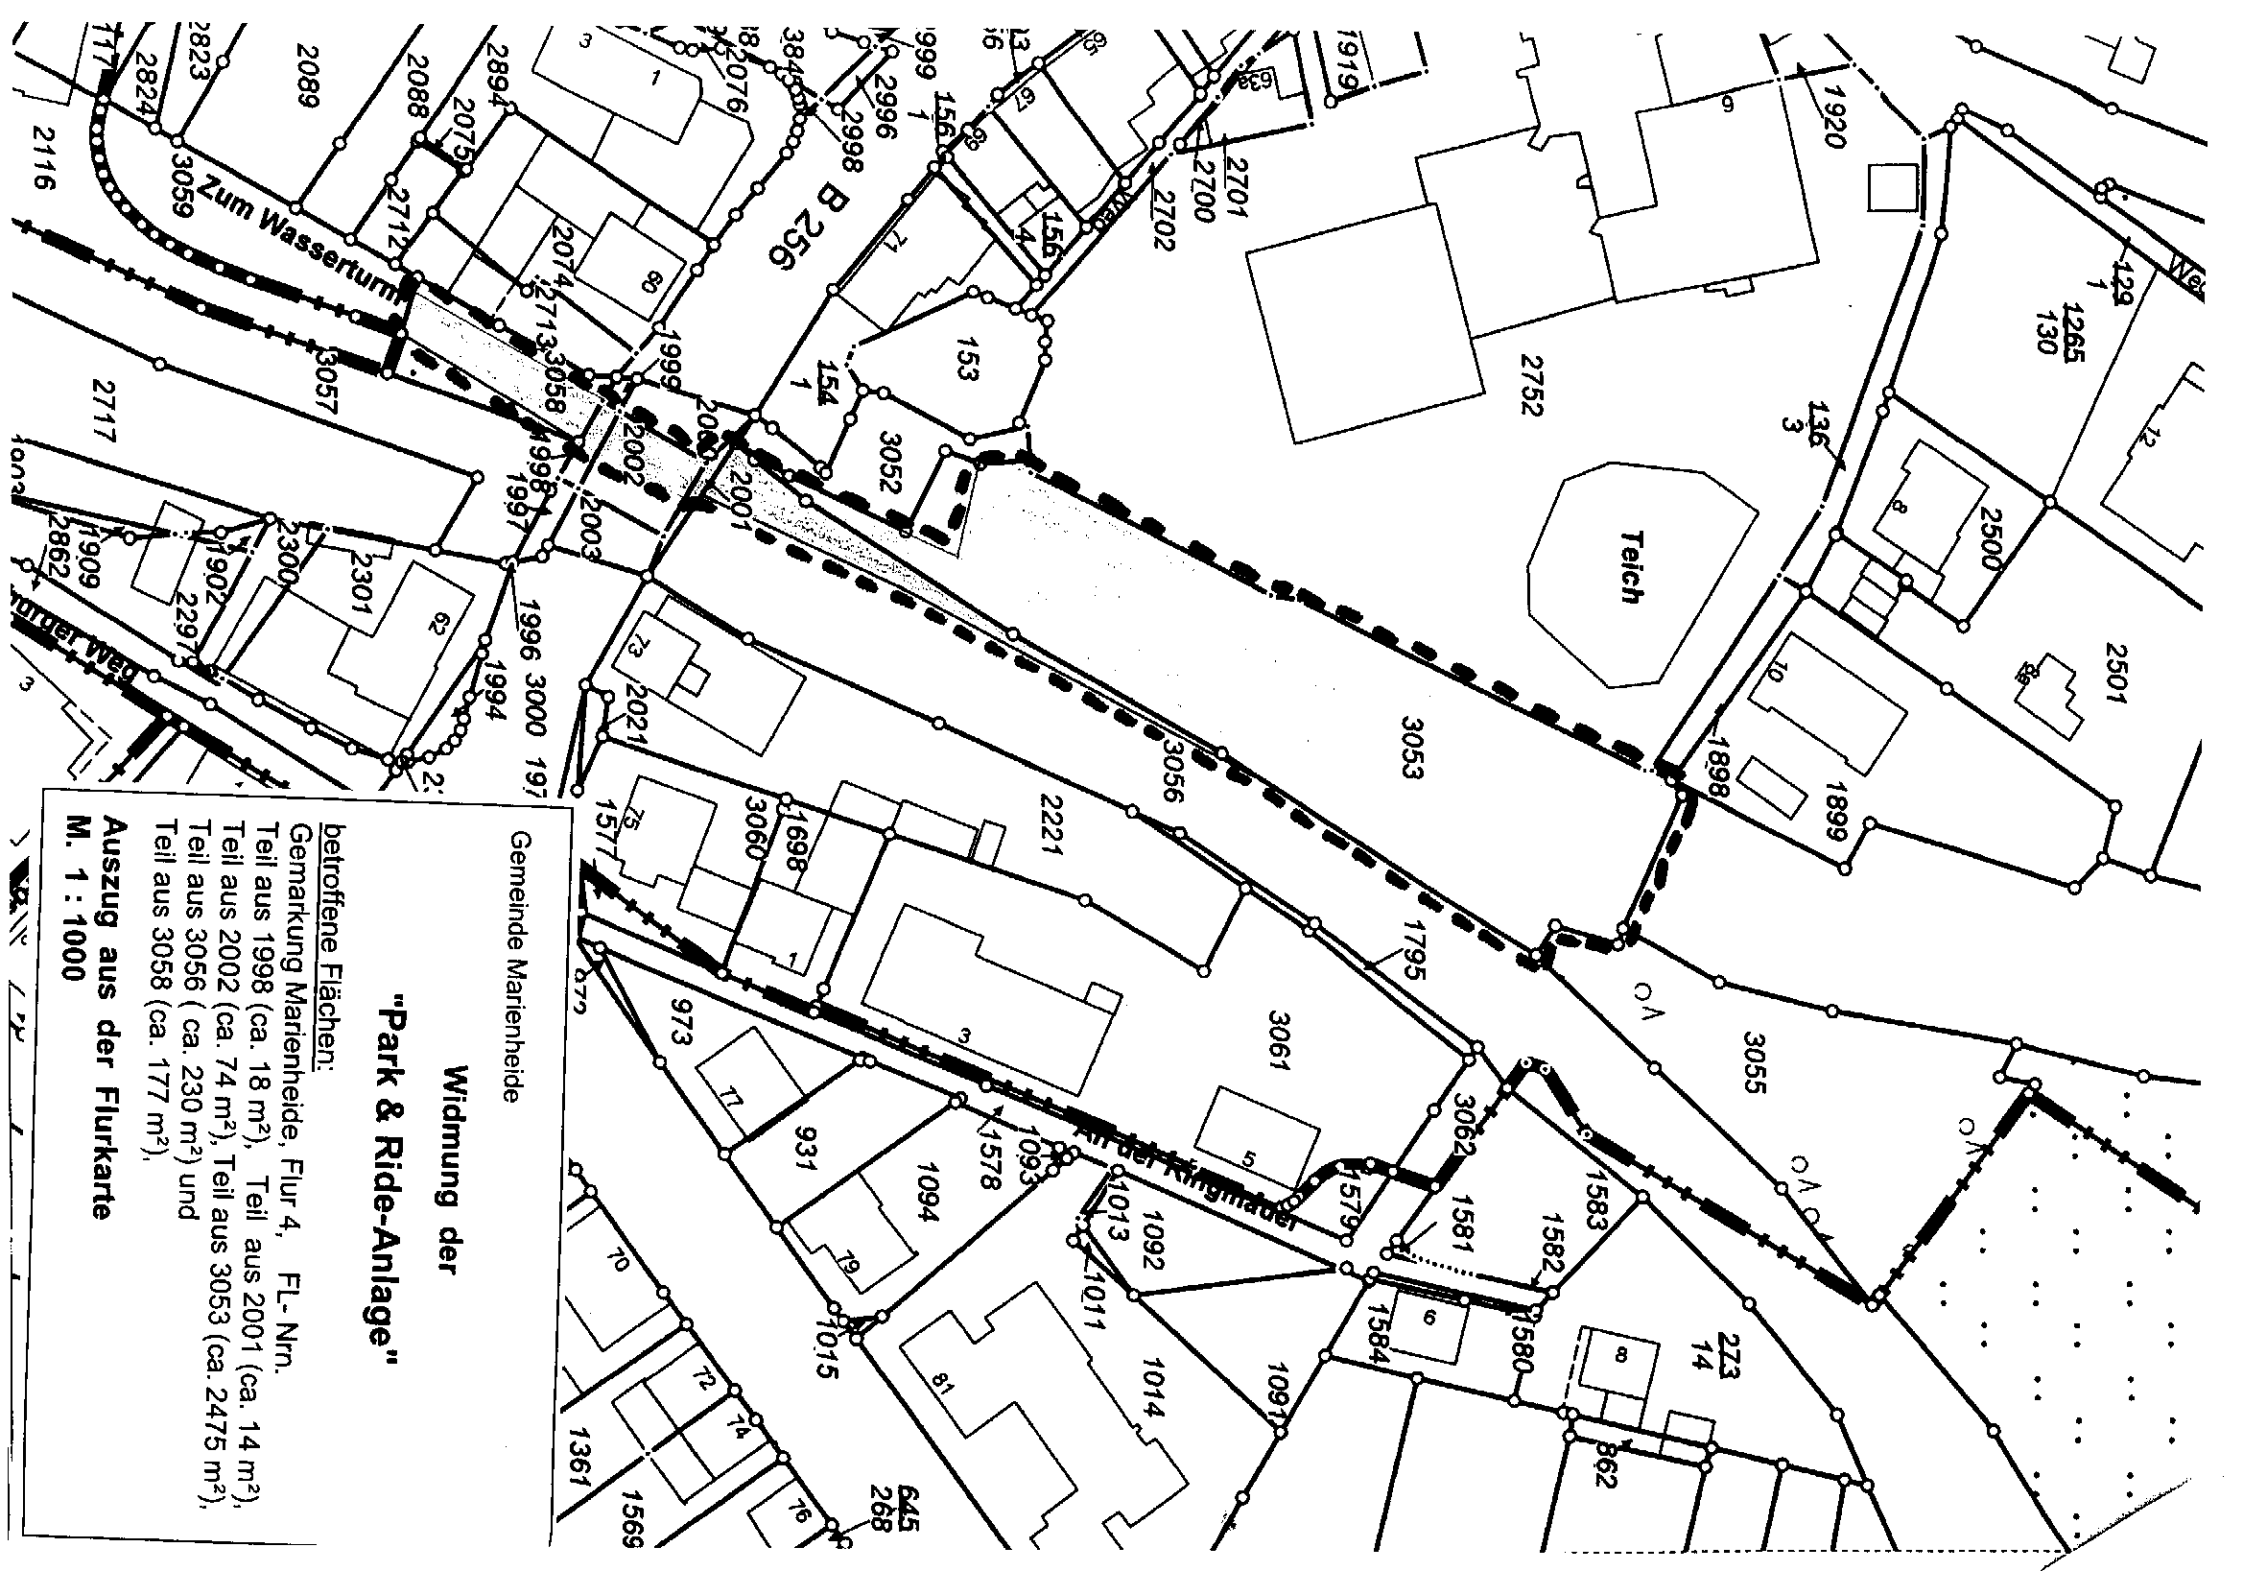

Gemeinde Marienheide

Widmung der

"Park & Ride-Anlage"

betroffene Flächen:

Gemarkung Marienheide, Flur 4, FL-Nrn.
Teil aus 1998 (ca. 18 m²), Teil aus 2001 (ca. 14 m²),
Teil aus 2002 (ca. 74 m²), Teil aus 3053 (ca. 2475 m²),
Teil aus 3056 (ca. 230 m²) und
Teil aus 3058 (ca. 177 m²),

Auszug aus der Flurkarte
M. 1 : 1000