



Oberbergischer Kreis Katasteramt

Moltkestraße 42
51643 Gummersbach

Auszug aus dem Liegenschaftskataster

Flurkarte NRW 1 : 500


Flurstück: 1045

Flur: 6

Gemarkung: Marienheide

Hauptstraße 137, Marienheide

Erstellt: 26.05.2015

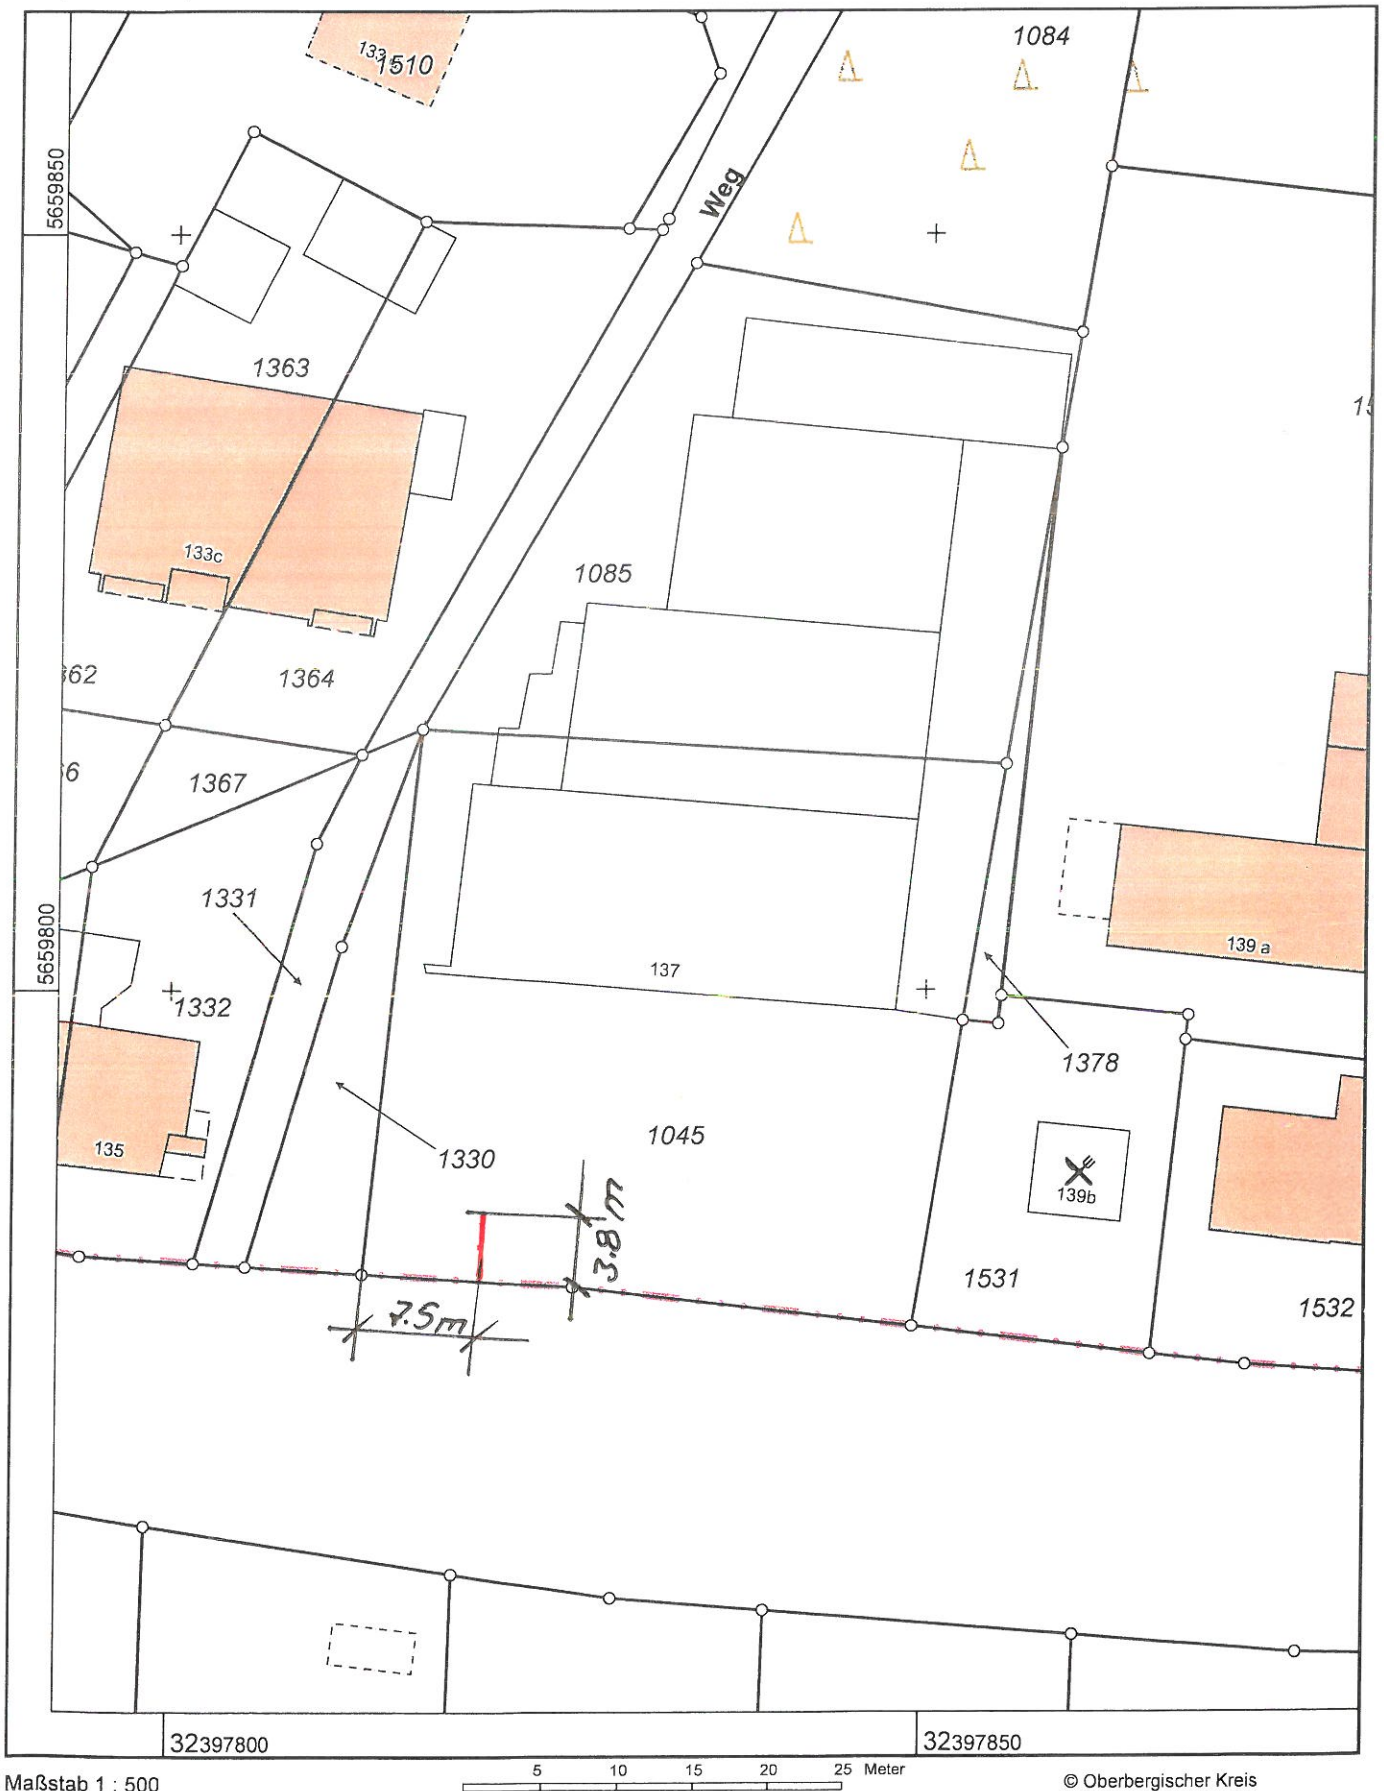

Maßstab 1 : 500

5 10 15 20 25 Meter

© Oberbergischer Kreis