


Marienheide

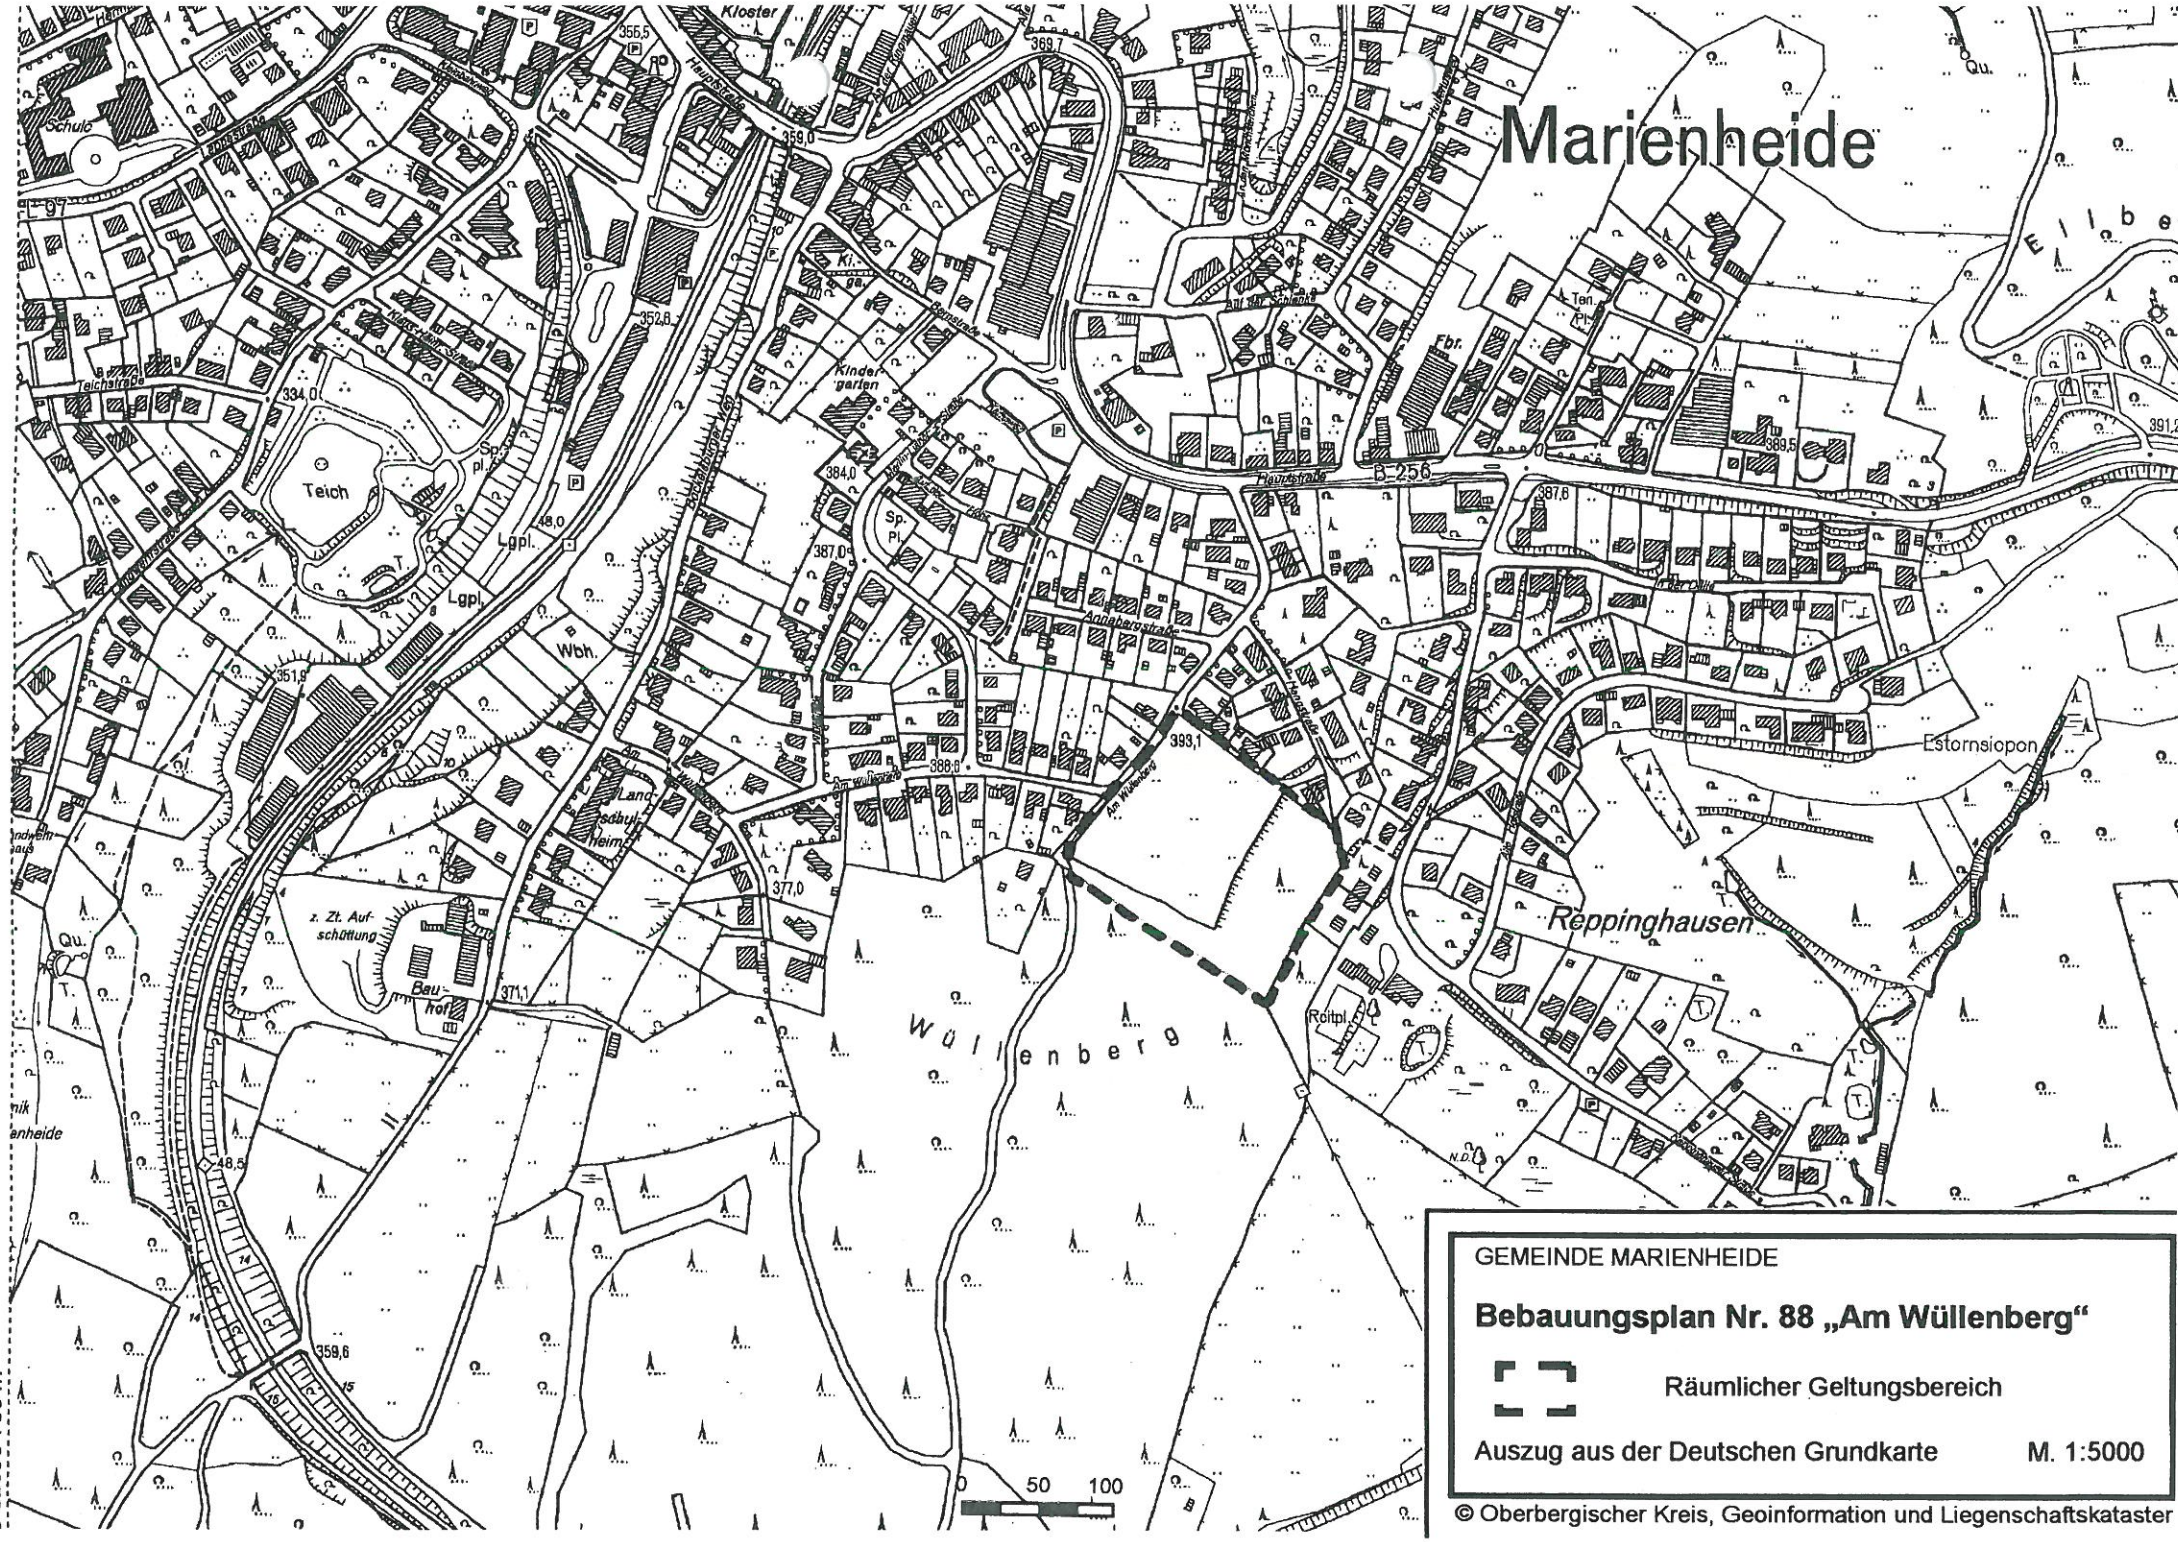

GEMEINDE MARIENHEIDE

Bebauungsplan Nr. 88 „Am Wüllenberg“



Räumlicher Geltungsbereich

Auszug aus der Deutschen Grundkarte

M. 1:5000

© Oberbergischer Kreis, Geoinformation und Liegenschaftskataster