


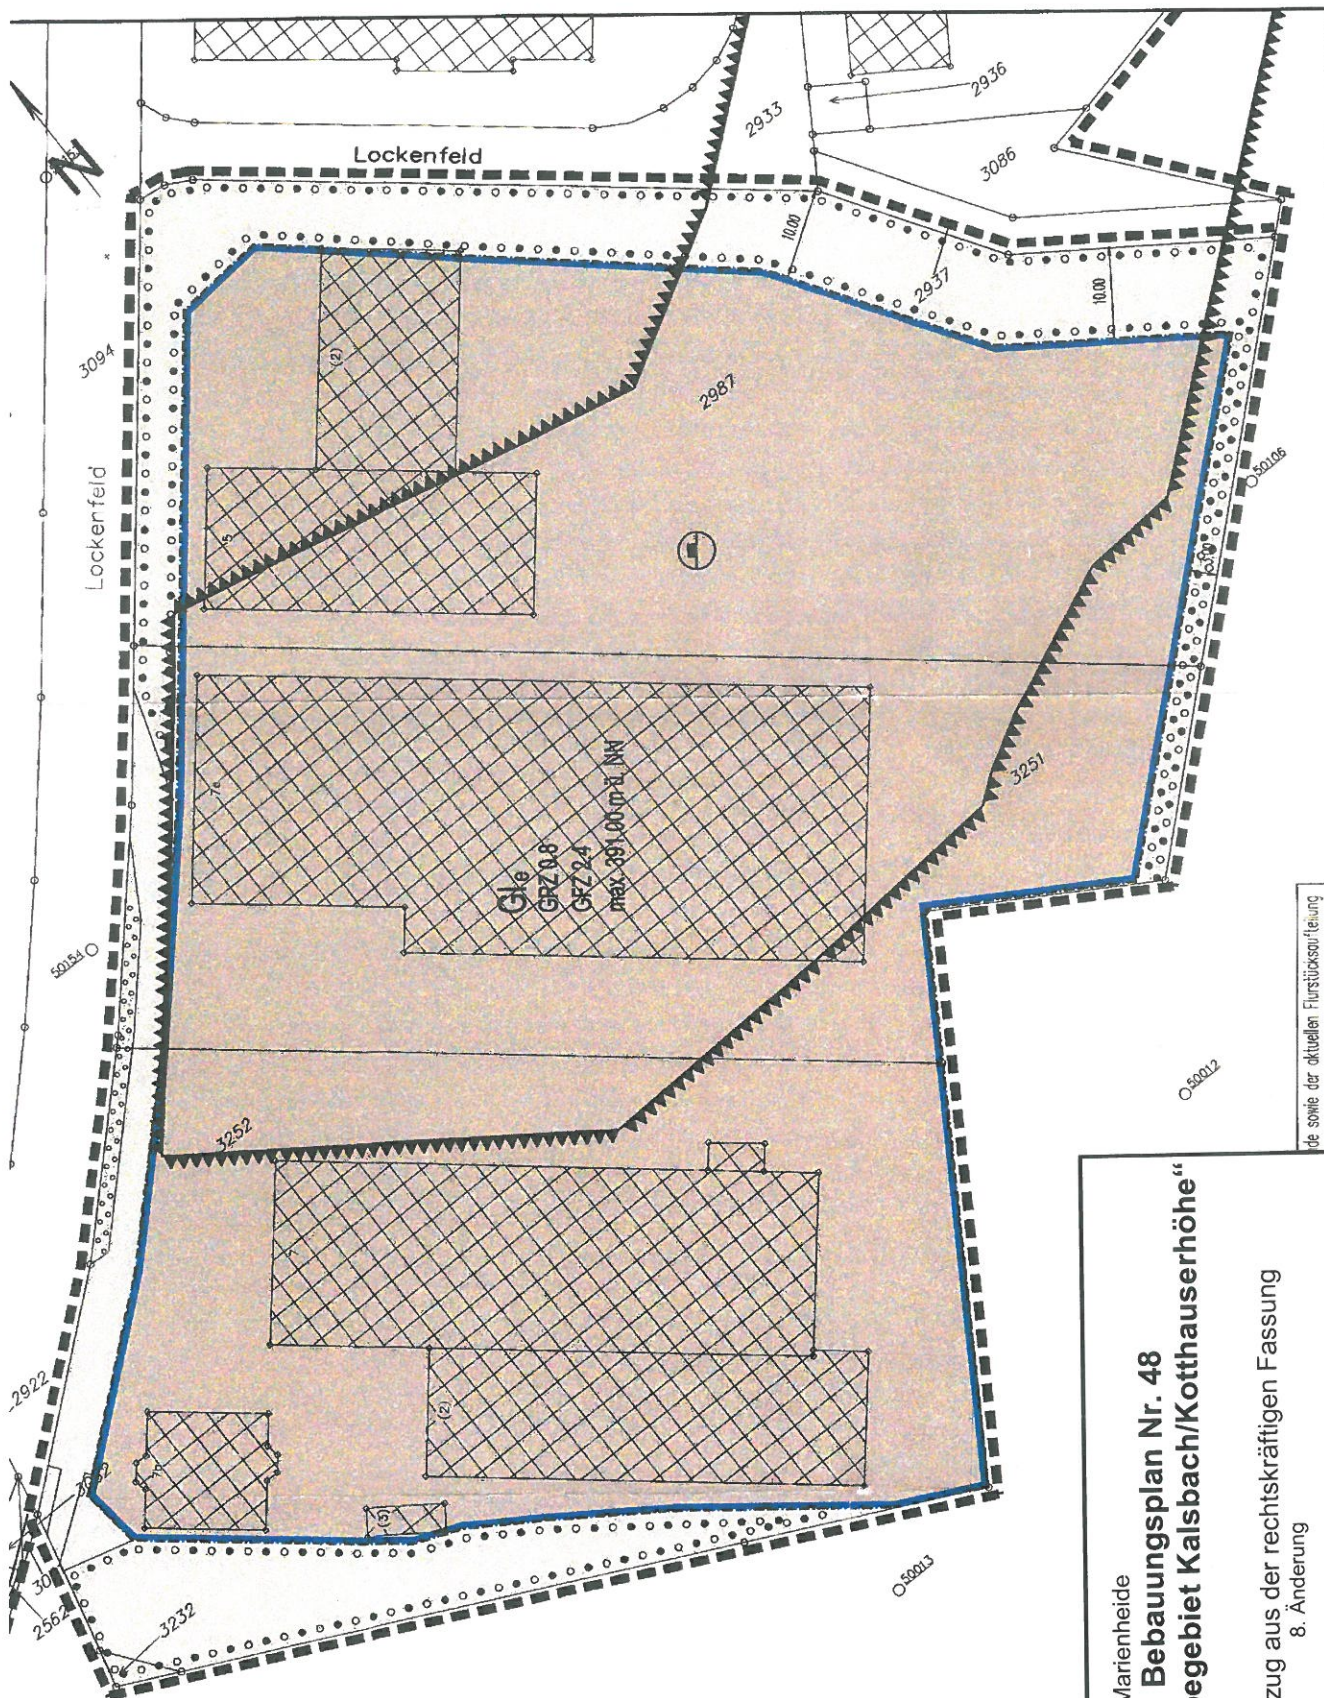

Gemeinde Marienheide

Bebauungsplan Nr. 48 **„Gewerbegebiet Kalsbach/Kotthäuserhöhe“**

Auszug aus der rechtskräftigen Fassung
 8. Änderung

de sowie der aktuellen Flurstücksaufteilung