


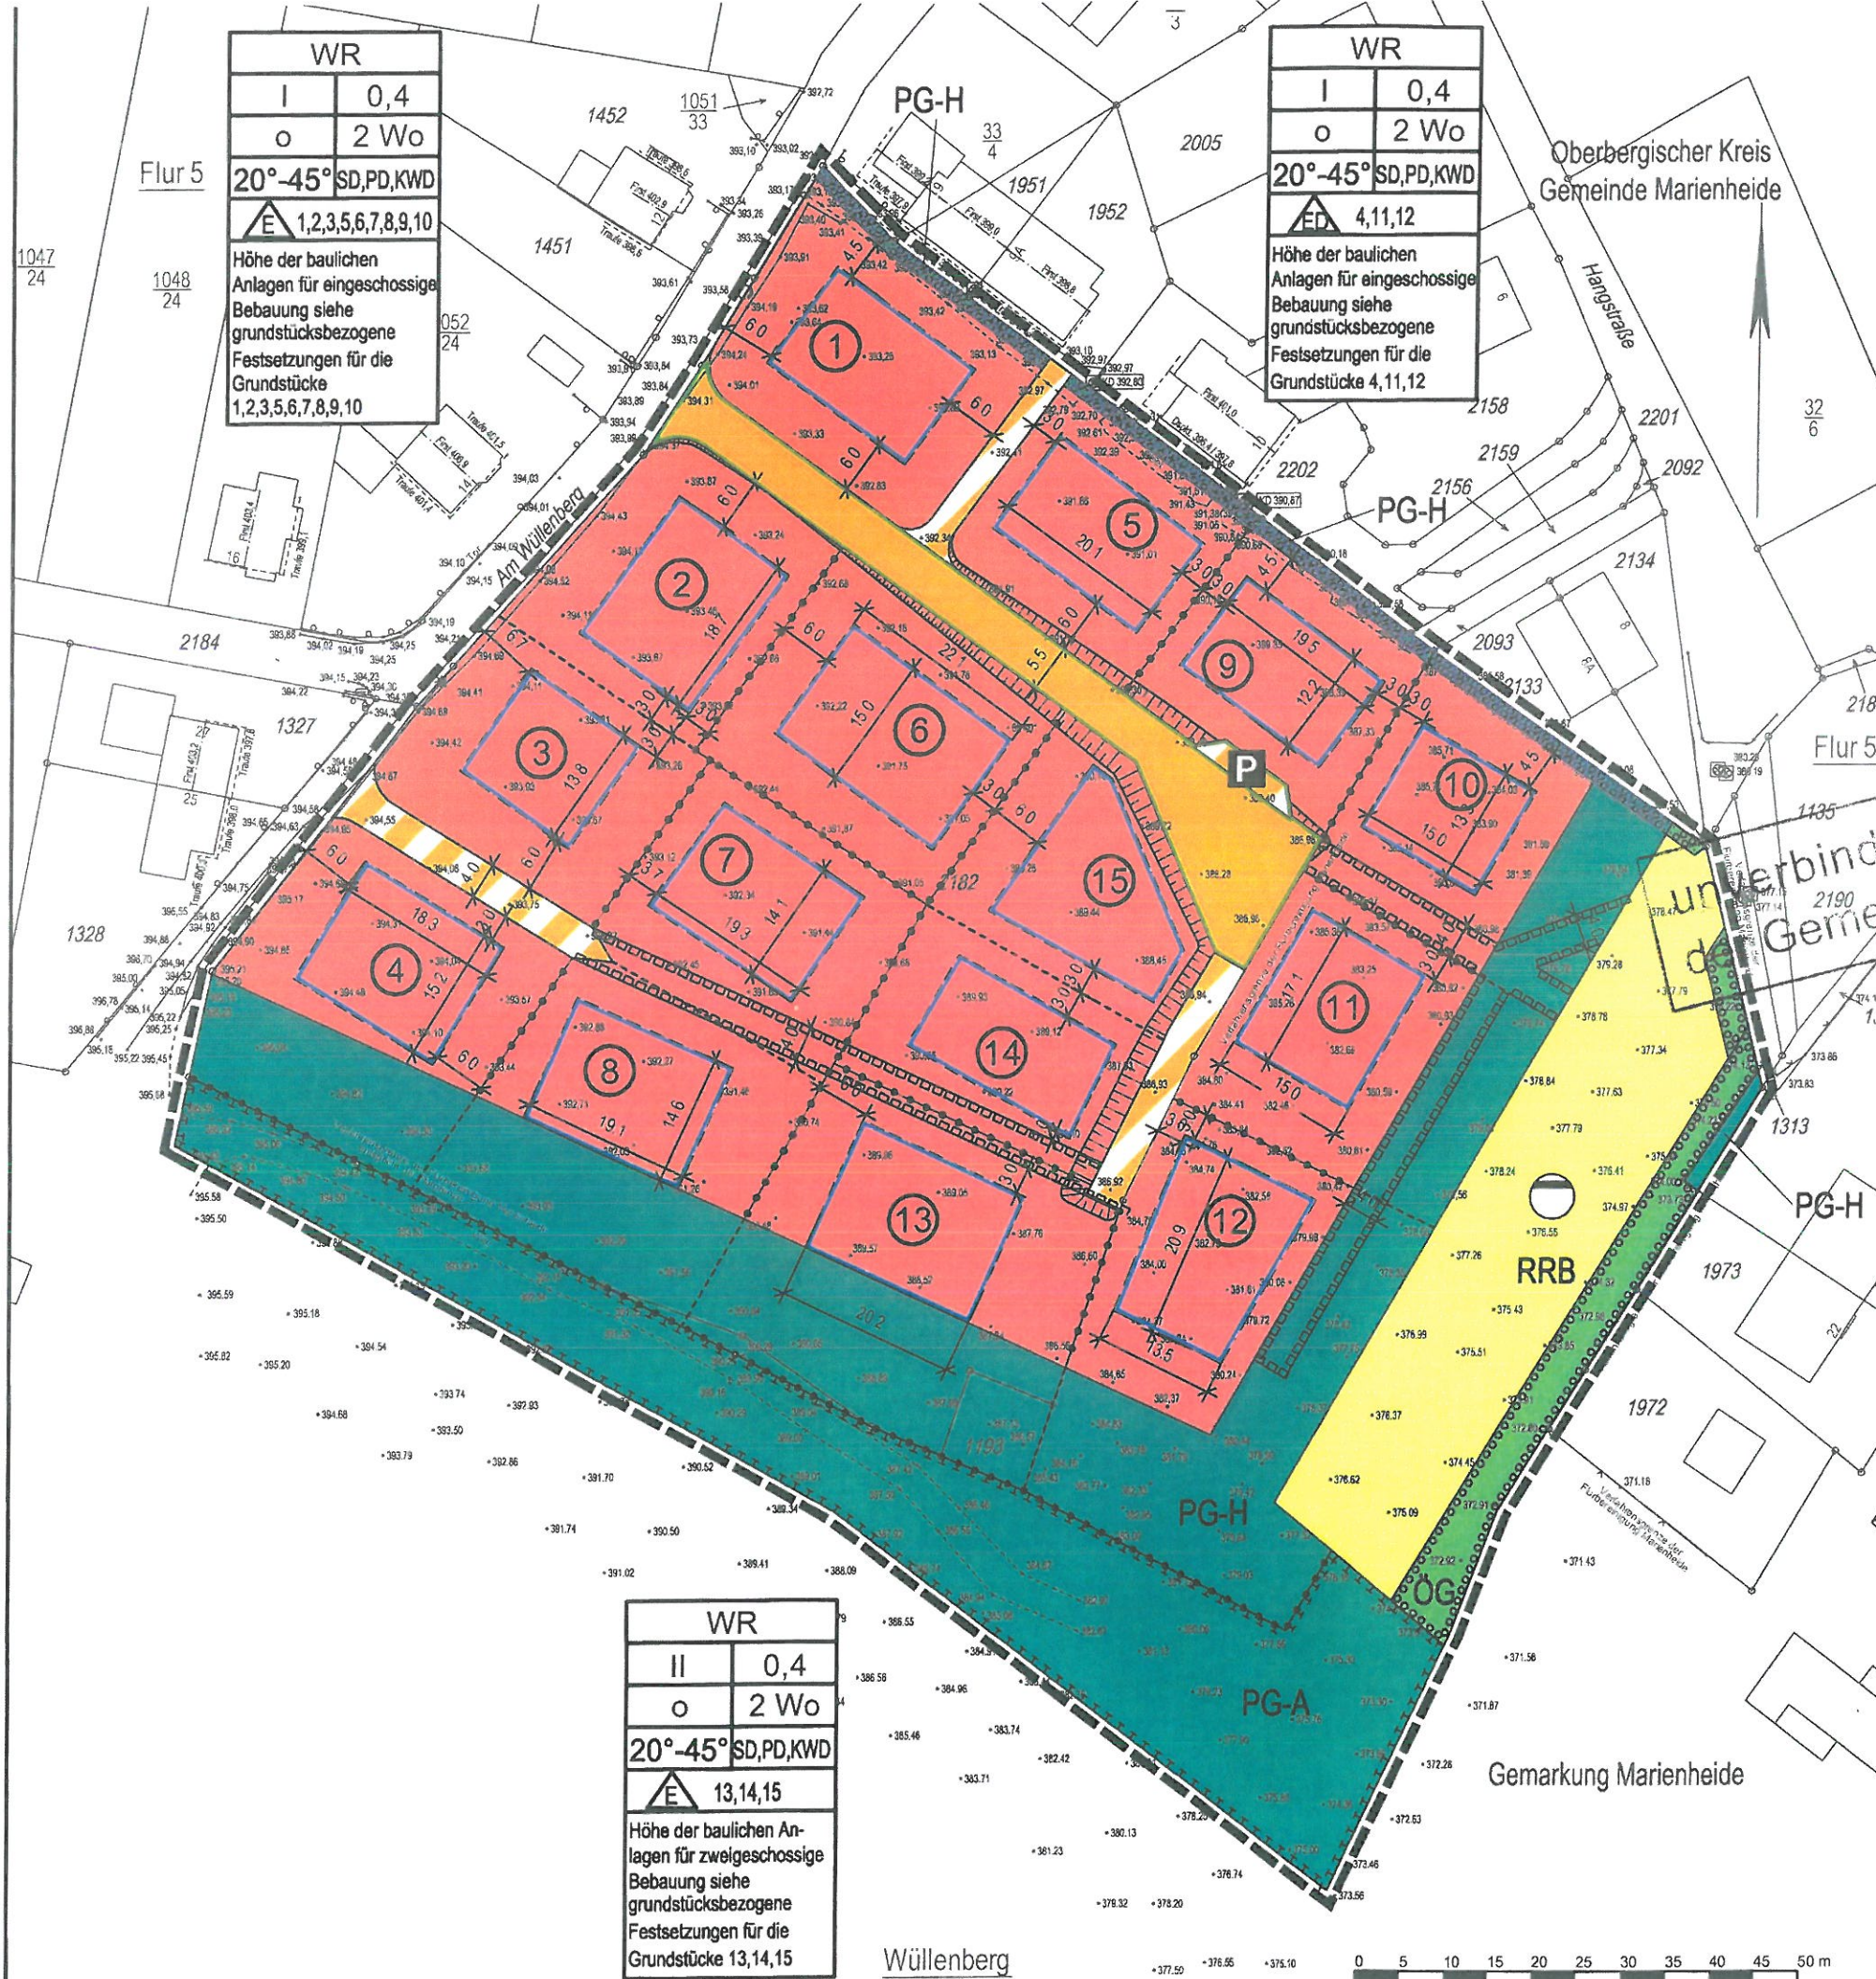

WR	
I	0,4
o	2 Wo
20°-45°SD,PD,KWD	
E 1,2,3,5,6,7,8,9,10	
Höhe der baulichen Anlagen für eingeschossige Bebauung siehe grundstücksbezogene Festsetzungen für die Grundstücke 1,2,3,5,6,7,8,9,10	

WR	
I	0,4
o	2 Wo
20°-45°SD,PD,KWD	
E 4,11,12	
Höhe der baulichen Anlagen für eingeschossige Bebauung siehe grundstücksbezogene Festsetzungen für die Grundstücke 4,11,12	

WR	
II	0,4
o	2 Wo
20°-45°SD,PD,KWD	
E 13,14,15	
Höhe der baulichen Anlagen für zweigeschossige Bebauung siehe grundstücksbezogene Festsetzungen für die Grundstücke 13,14,15	

		Büro: pbs planungsbüro schumacher Dipl.-Ing. Jürgen Schumacher Querenburg 10, D-38210 Arnsdorf Telefon: +49 (0) 5343 - 72000 Telefax: +49 (0) 5343 - 72001 info@pbs-planungsbuero.de		
Auftraggeber				
Projekt: BP Nr. 88 "Am Wüllenberg" der Gemeinde Marienheide				
Gegenstand				
Entwurf				
Projekt Nr. 1317	Maßstab 1 : 500 i. D.	Unterlagen Nr.	Blatt Nr.	
Darstellung	Blatt Gr.	bearb.	neu	
	Dat.	1317-BP	gez.	Grat
	Status	EF	Projektd.	neu
Gesehen / Genehmigt		Aufgestellt: Went, den 28.07.2015		

unverbindlicher Vorabzug
der Gemeinde Marienheide

