




Gemeinde Marienheide

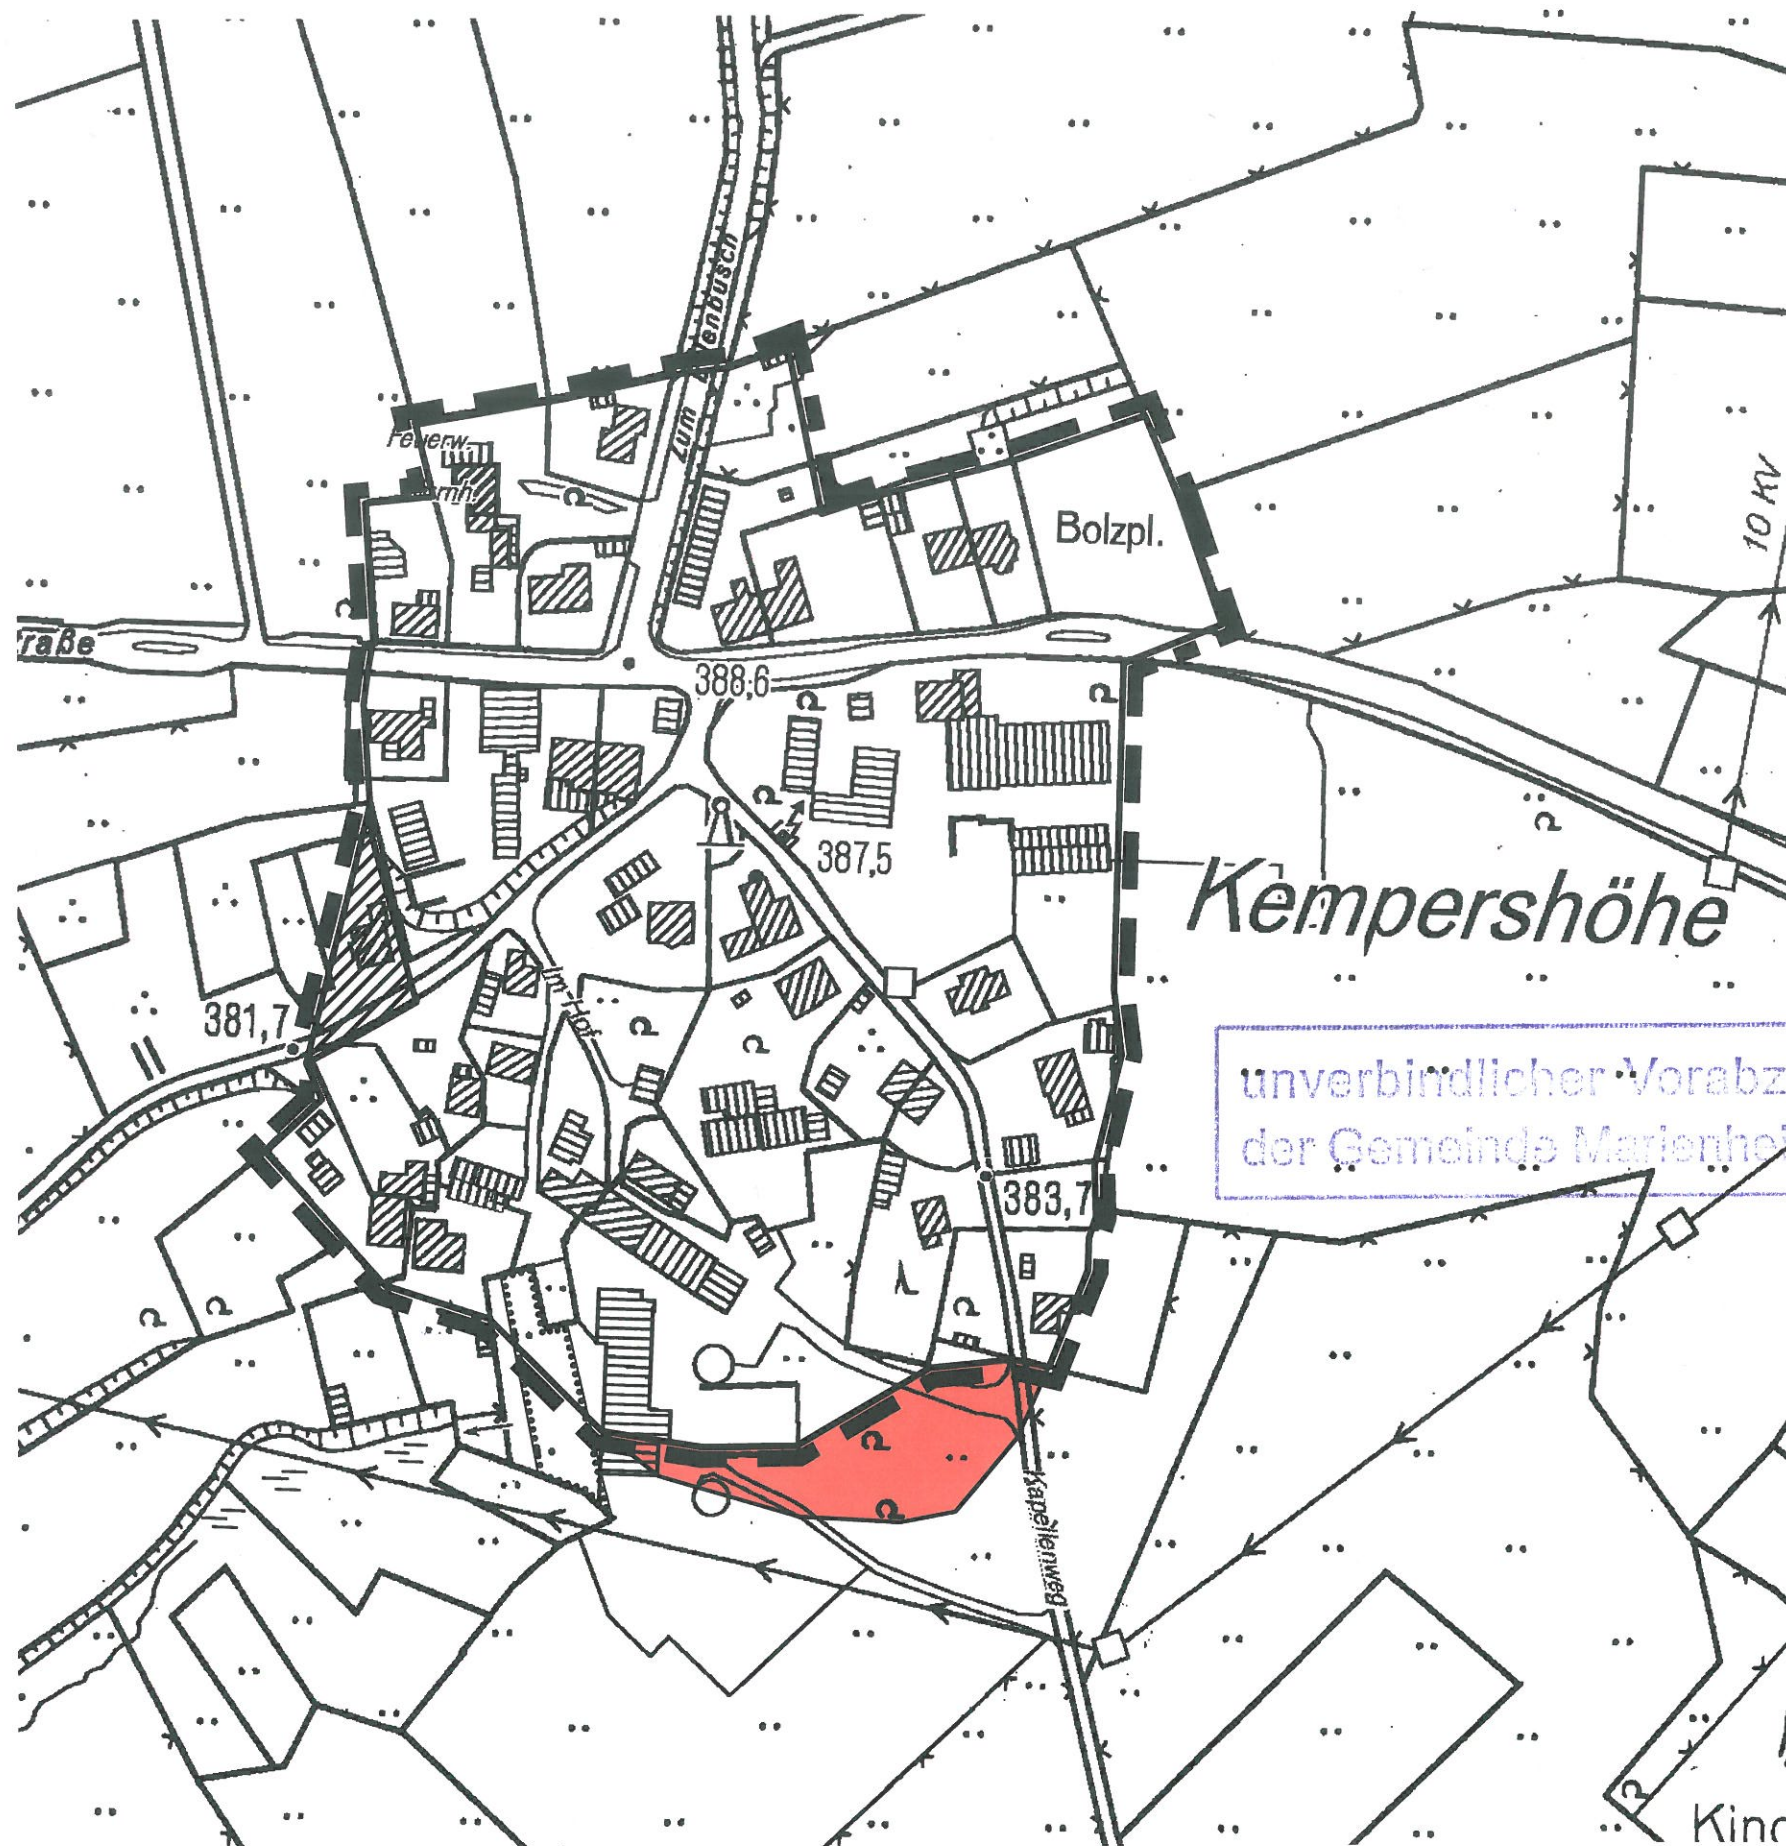

2. Satzung über die Einbeziehung von Außenbereichsflächen zur Festlegung des im Zusammenhang bebauten Ortsteiles "Kempershöhe" gem. § 34 Abs. 4 Nr. 3 BauGB

Anlagekarte 1 zur Satzung
Auszug aus der deutschen Grundkarte M. 1:2000 i. O.



Geltungsbereich der vorhandenen Satzung
gem. § 34 Abs. 4 Nr. 1 und 3 BauGB



Geltungsbereich der 1. Ergänzungssatzung
gem. § 34 Abs. 4 Nr. 3 BauGB



Geltungsbereich der 2. Ergänzungssatzung
gem. § 34 Abs. 4 Nr. 3 BauGB



externe Ausgleichsfläche(1. Ergänzungssatzung)