


MARIENHEIDE Marienheide

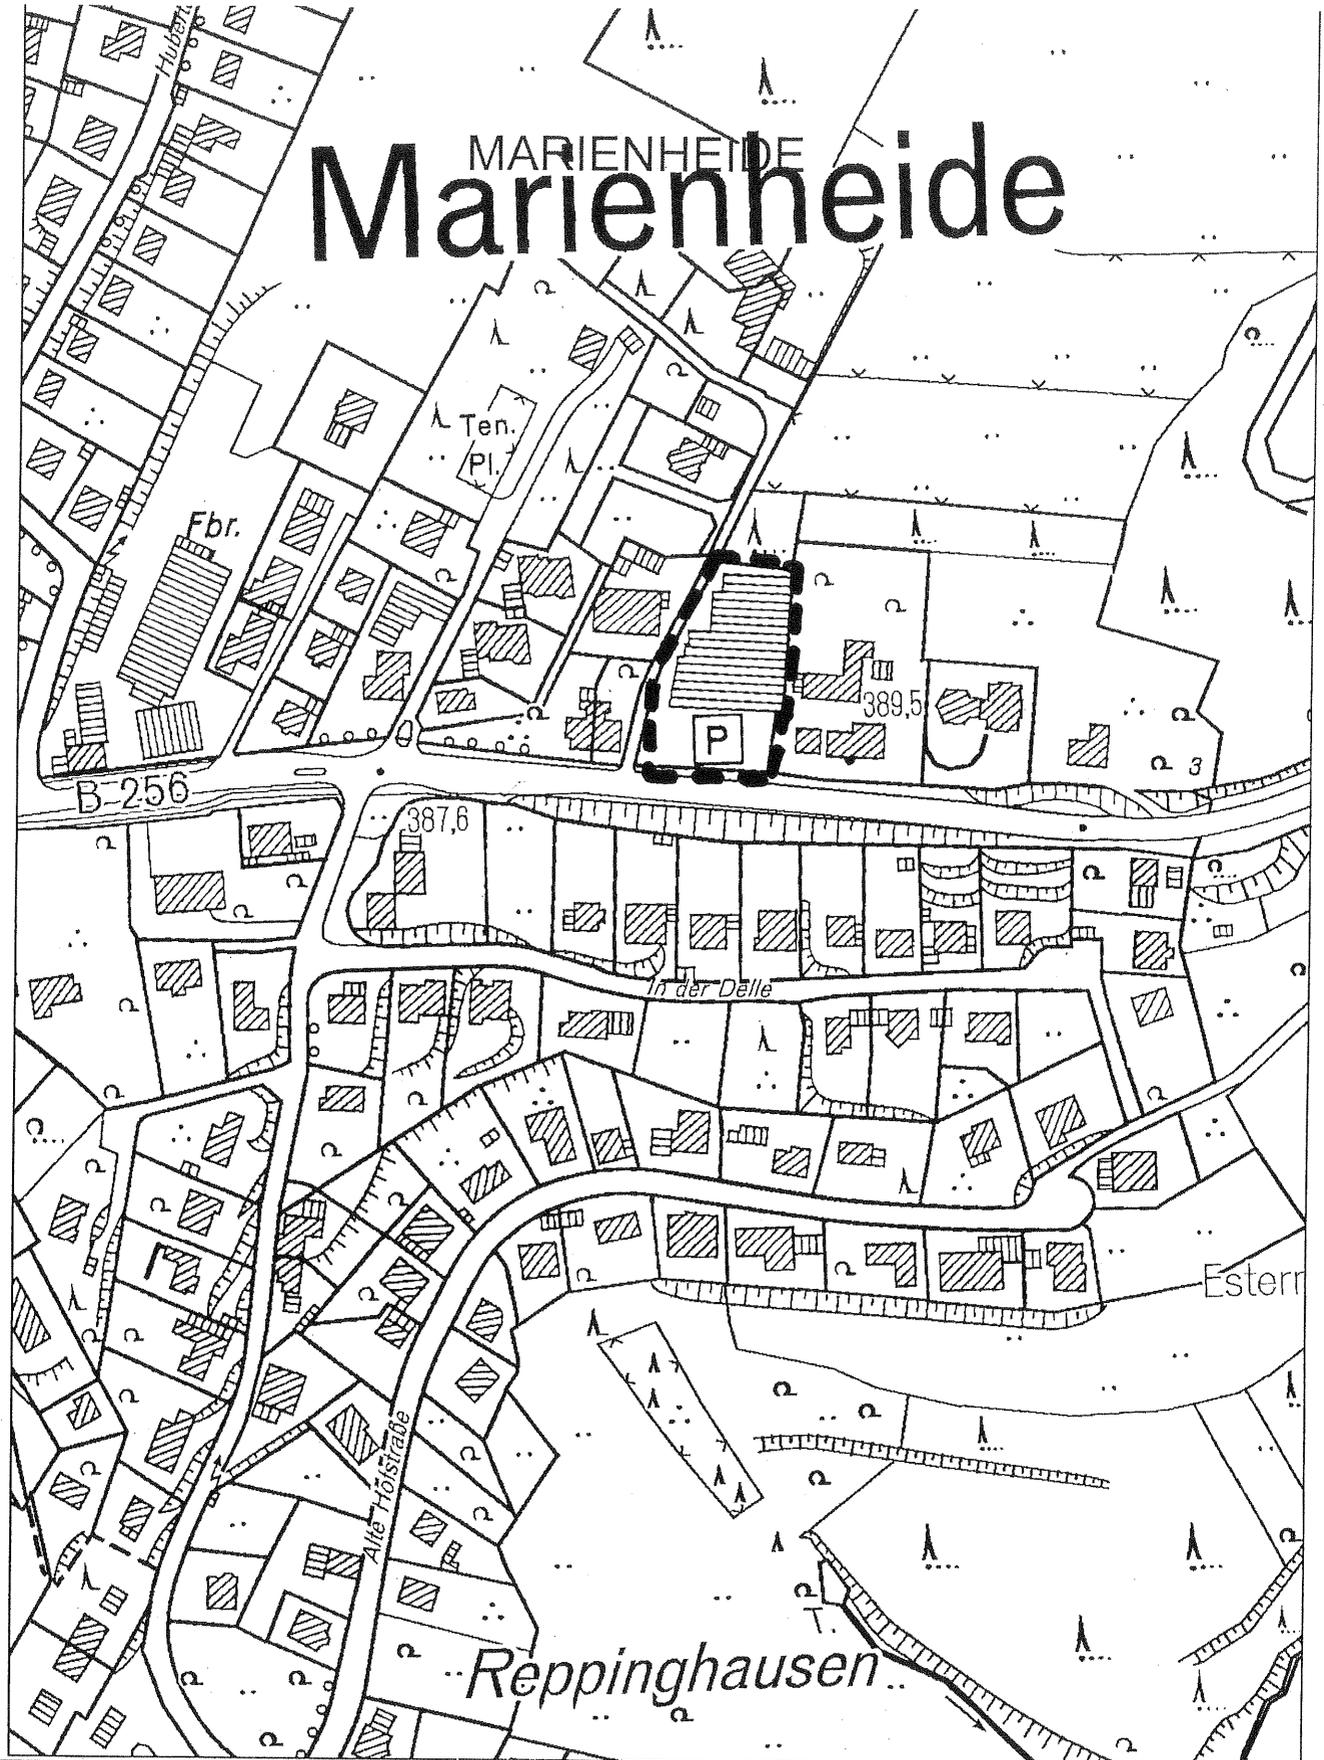

Vorhabenbezogener Bebauungsplan Nr. 4

„Standortsicherung Fa. L & S Havariegüter GmbH & Co KG“

 räumlicher Geltungsbereich

Übersichtsplan M. 1: 2500

Vervielfältigt mit Genehmigung
des Vermessungs- u. Katasteramtes Gummersbach
vom 28.10.1993 Nr. 66/93