


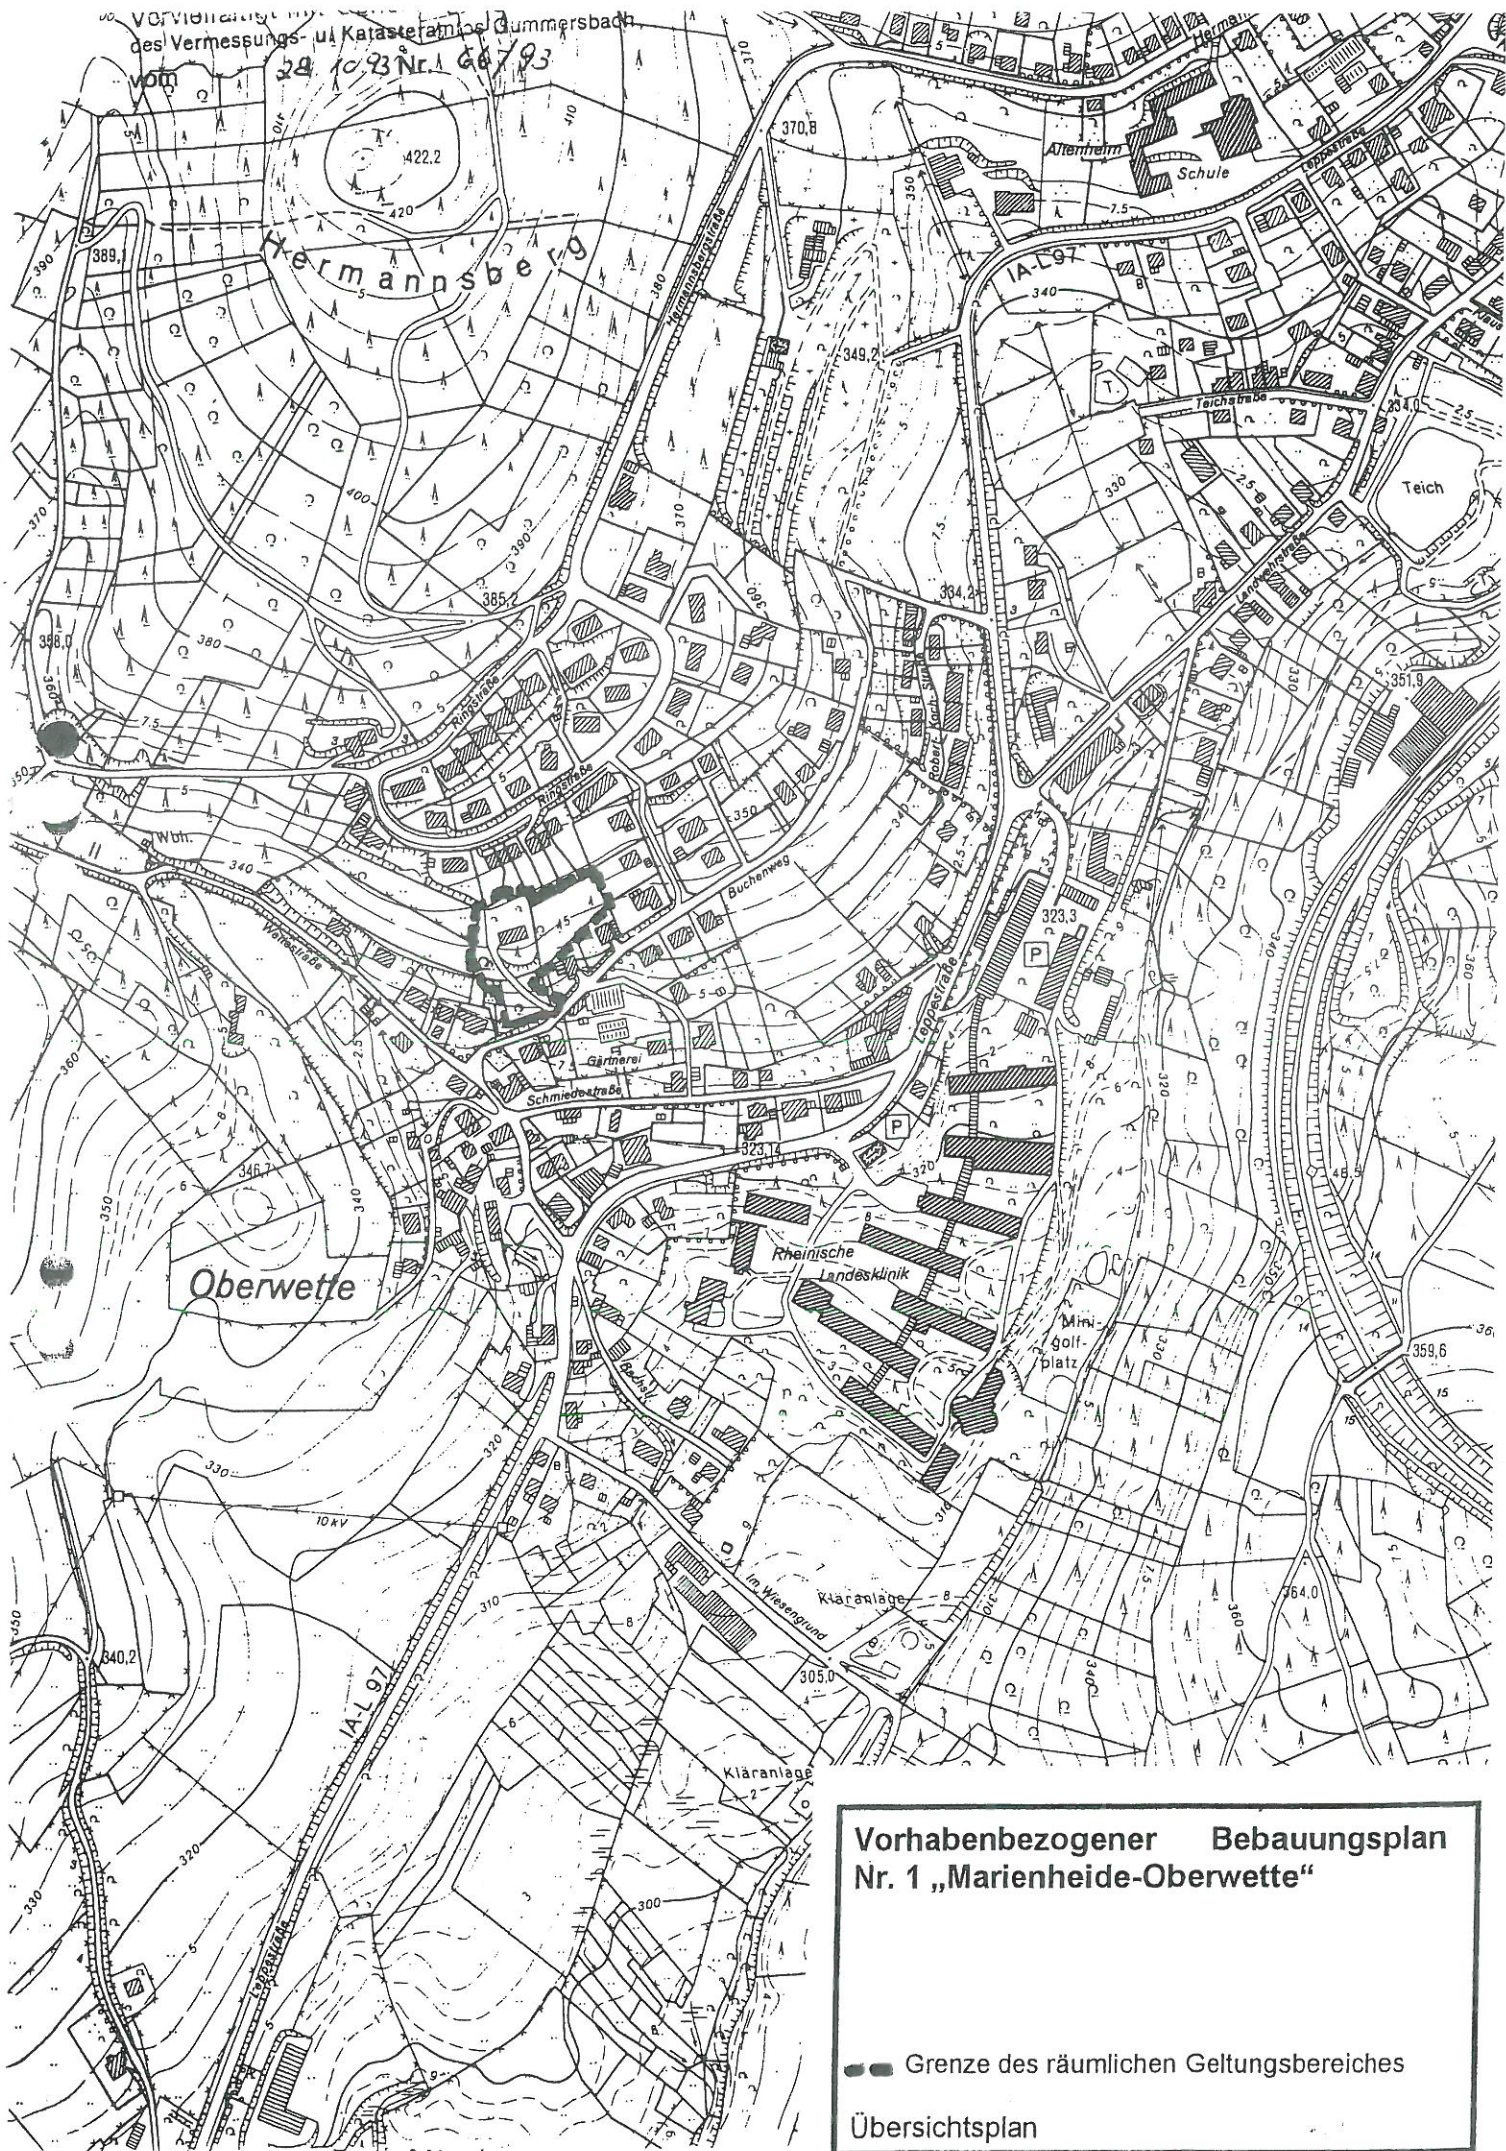

Vorhabenbezogener Bebauungsplan Nr. 1 „Marienheide-Oberwette“

■ Grenze des räumlichen Geltungsbereiches

Übersichtsplan