


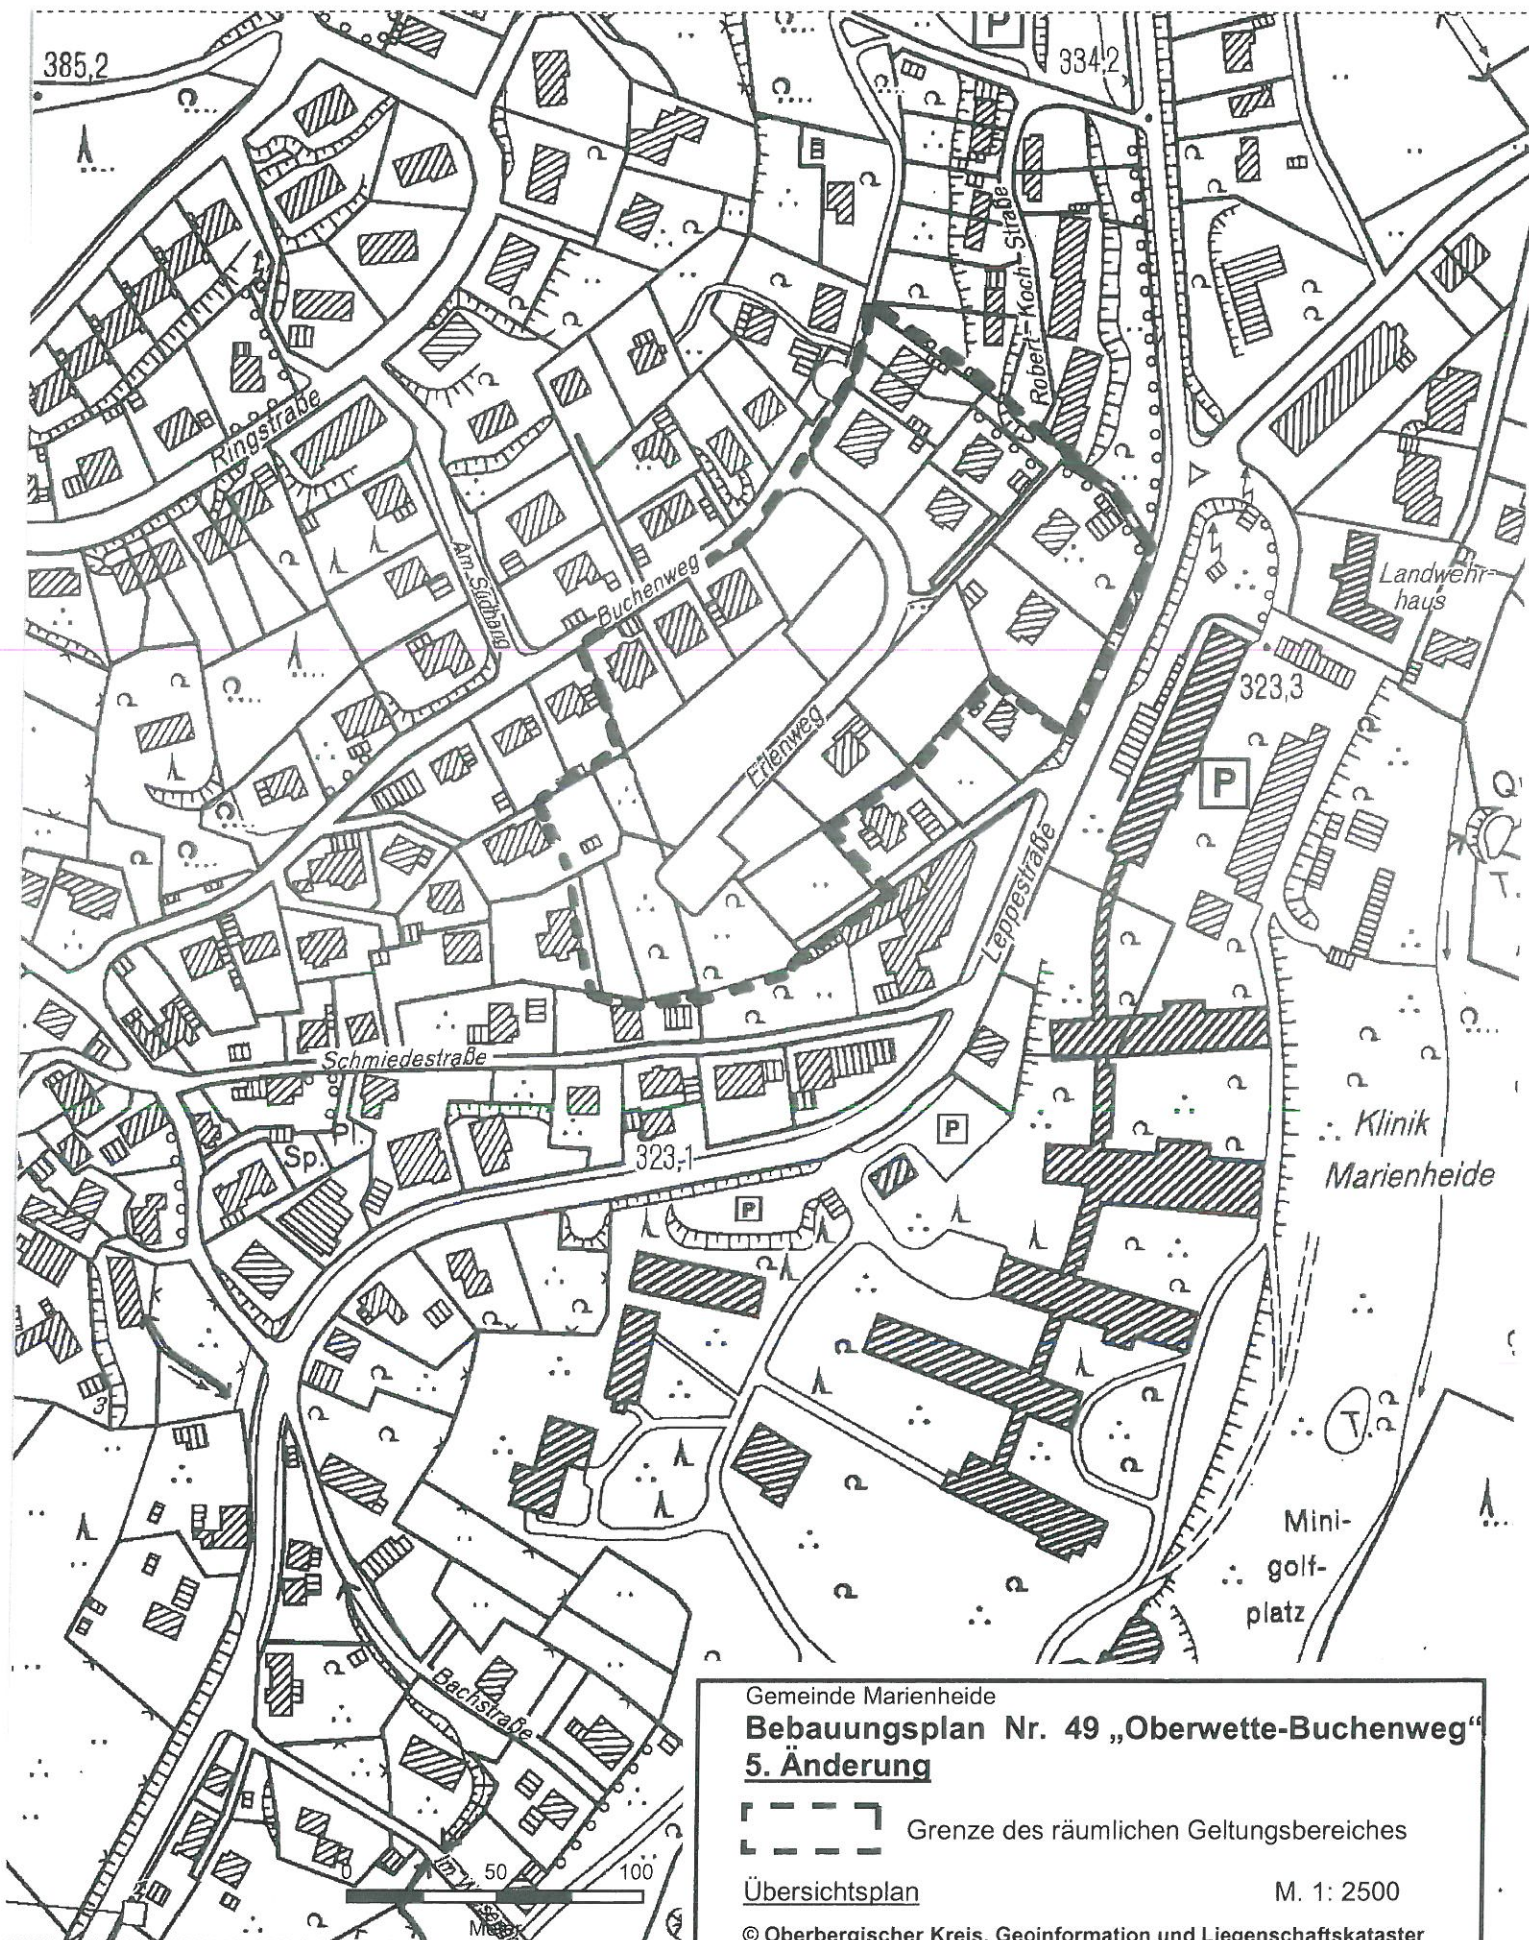

Gemeinde Marienheide

Bebauungsplan Nr. 49 „Oberwette-Buchenweg“
5. Änderung



Grenze des räumlichen Geltungsbereiches

Übersichtsplan

M. 1: 2500

© Oberbergischer Kreis, Geoinformation und Liegenschaftskataster