


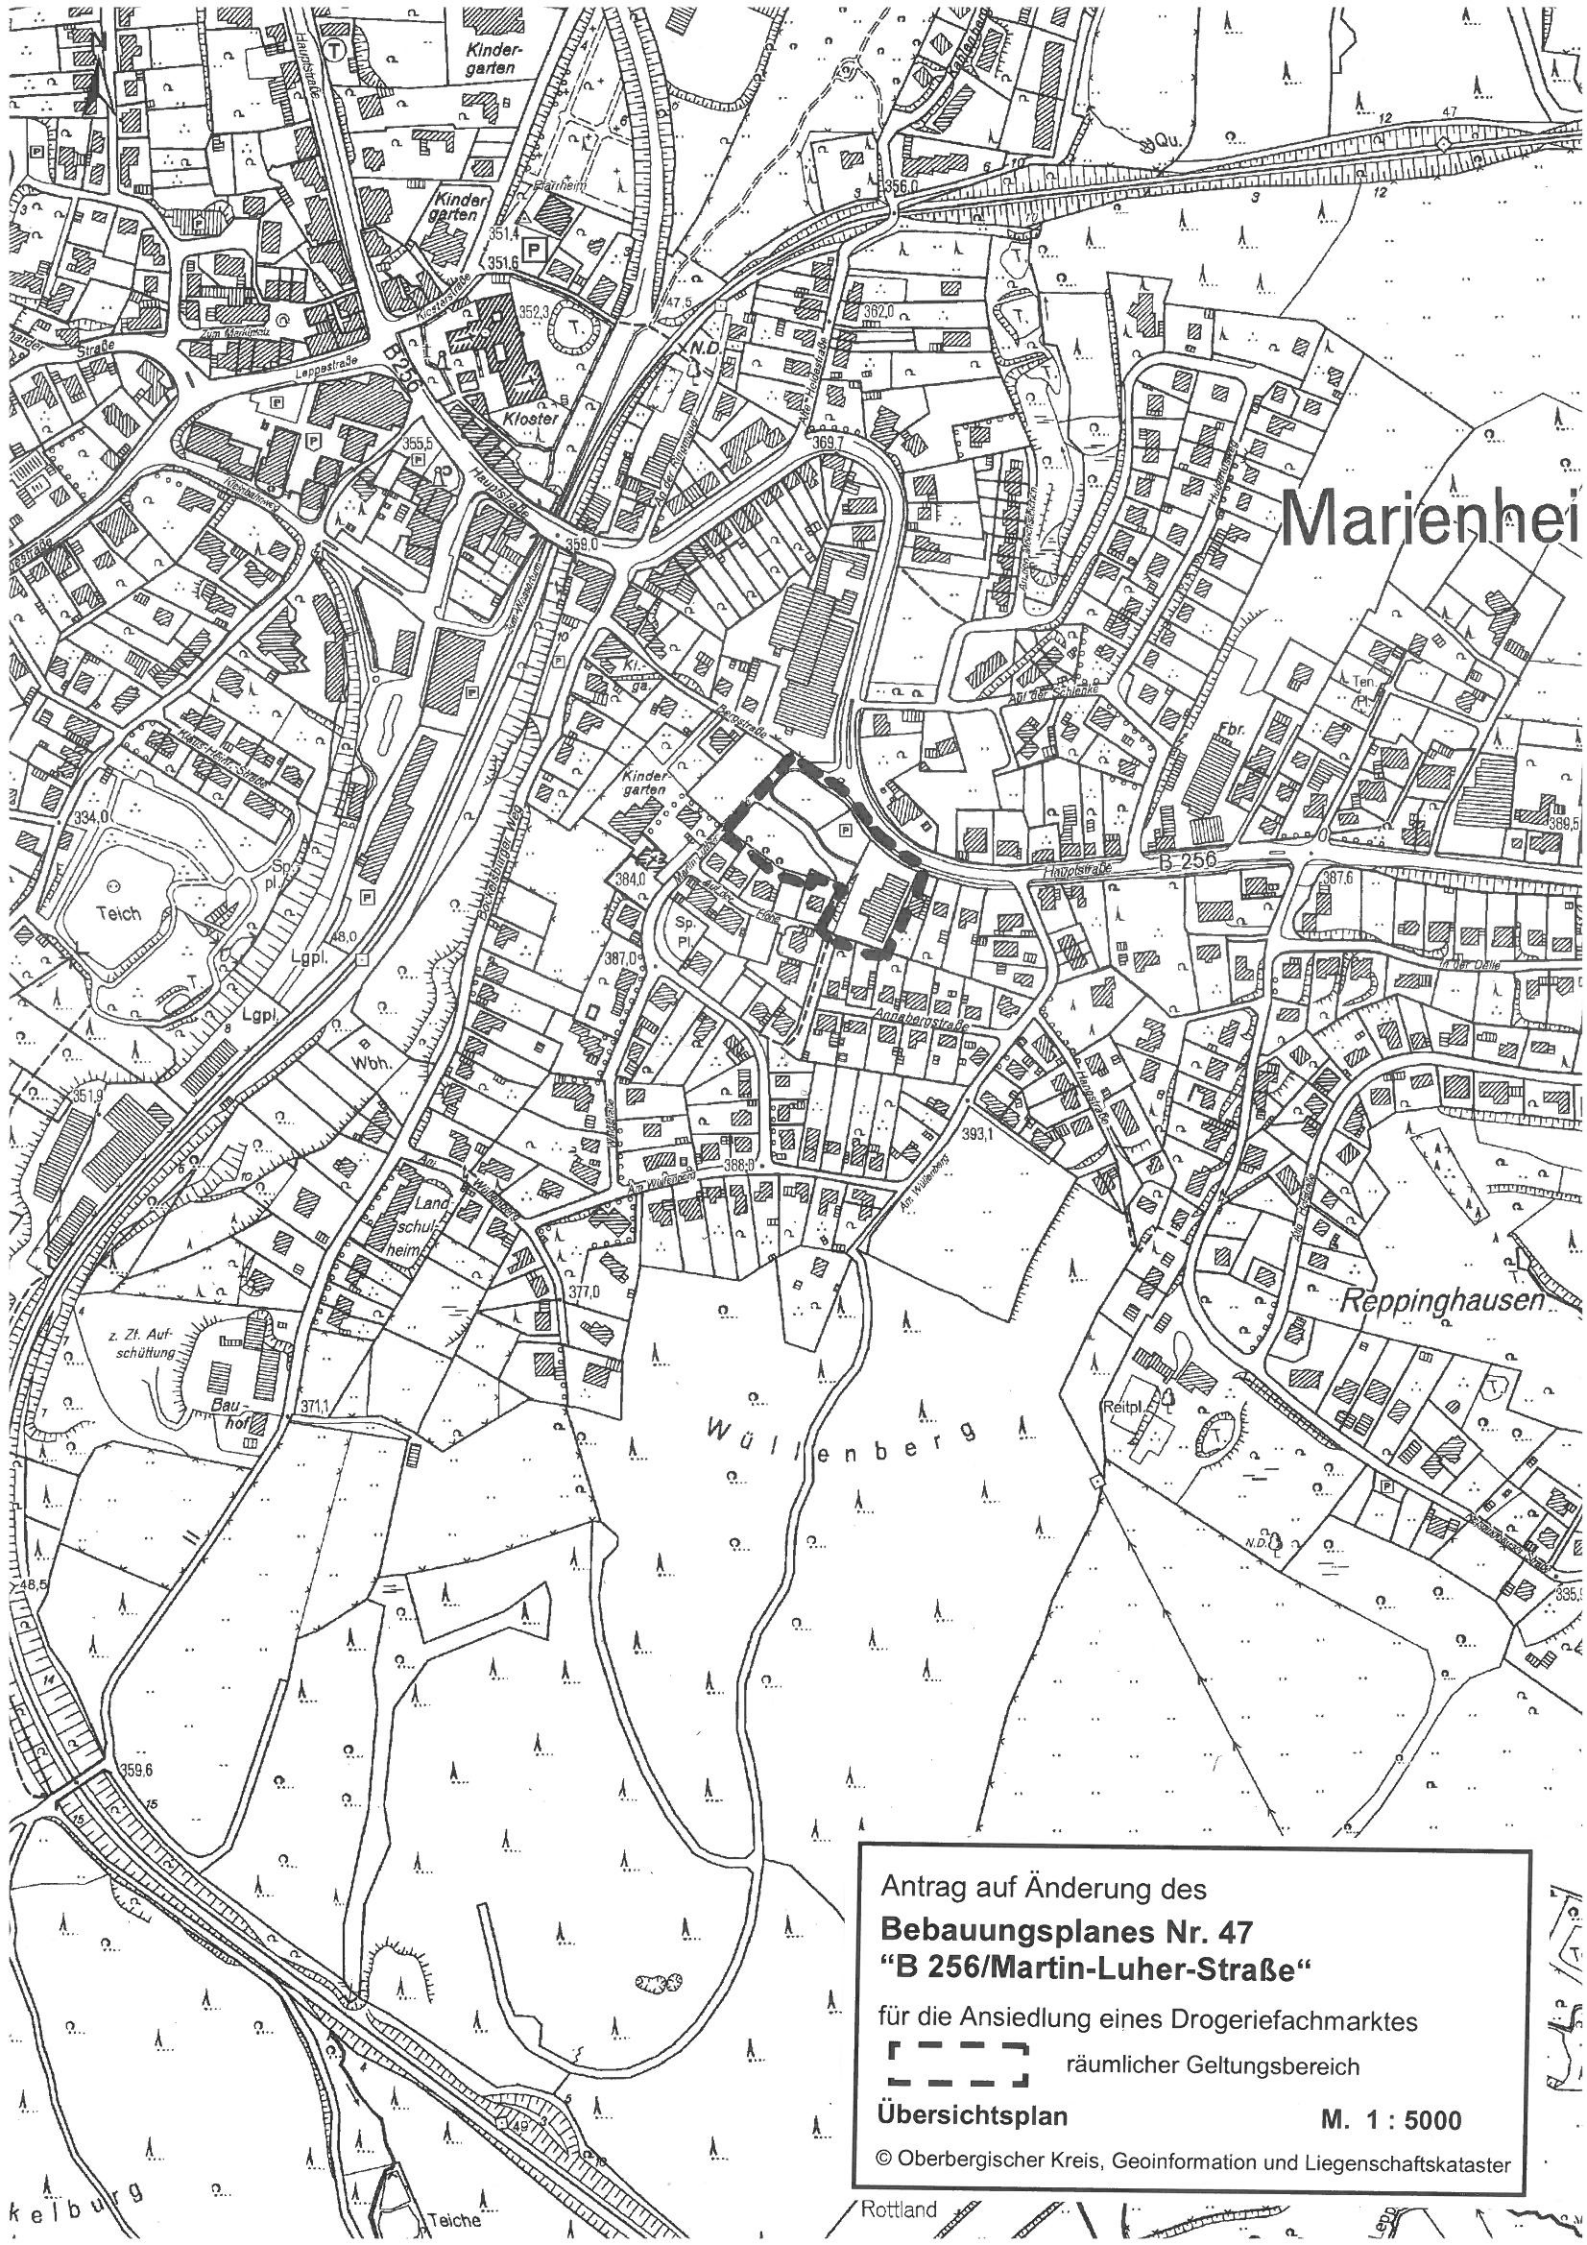

Antrag auf Änderung des
Bebauungsplanes Nr. 47
“B 256/Martin-Luher-Straße“

für die Ansiedlung eines Drogeriefachmarktes

 räumlicher Geltungsbereich

Übersichtsplan

M. 1 : 5000

© Oberbergischer Kreis, Geoinformation und Liegenschaftskataster