


# L i n g e s e t a l s p e r r e

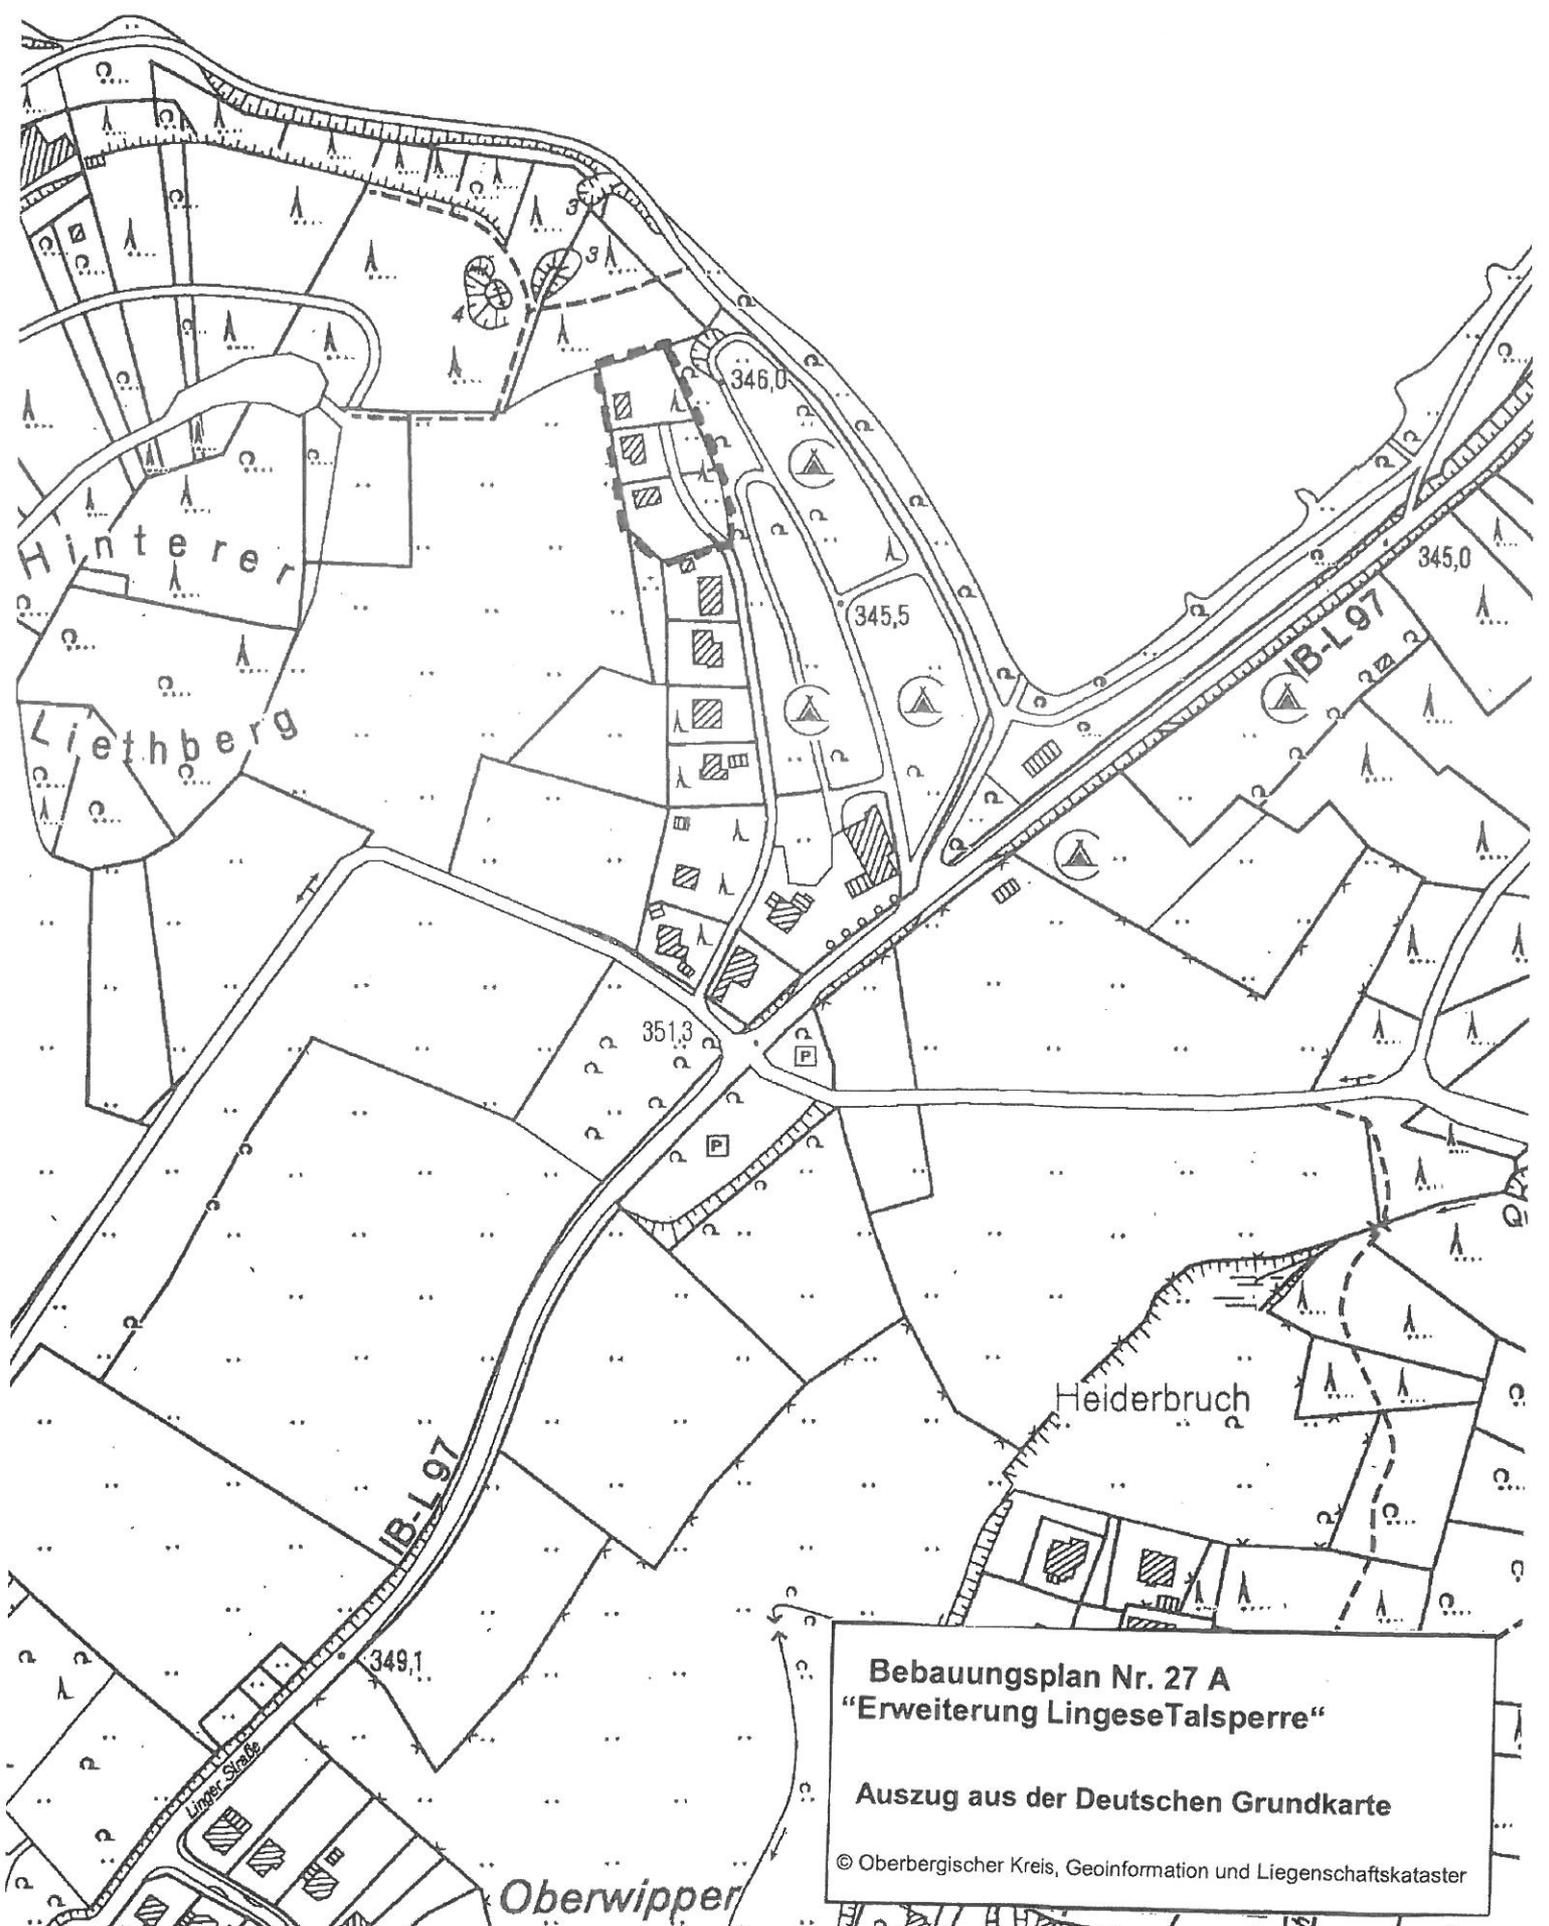

**Bebauungsplan Nr. 27 A**  
**“Erweiterung LingeseTalsperre“**

**Auszug aus der Deutschen Grundkarte**

© Oberbergischer Kreis, Geoinformation und Liegenschaftskataster