


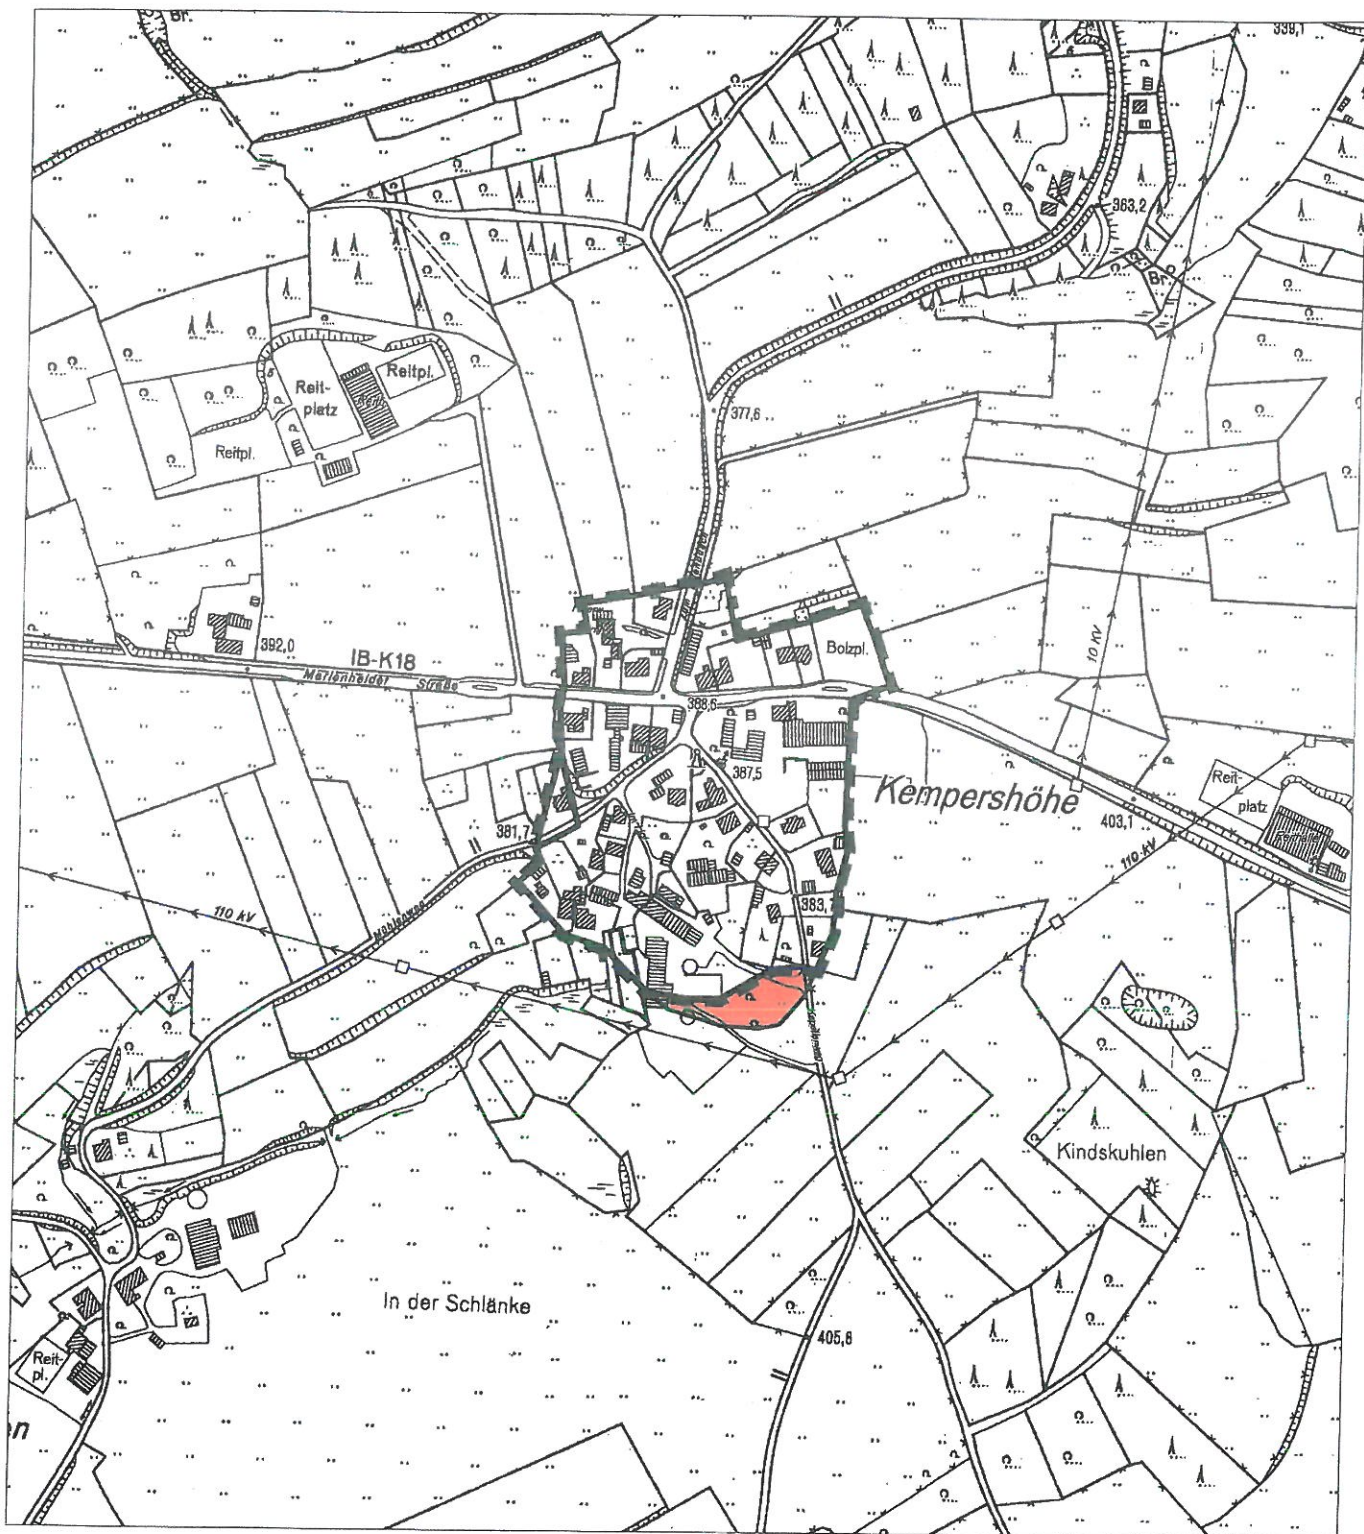

Gemeinde Marienheide

2. Satzung über die Einbeziehung von Außenbereichsflächen zur Festlegung
des im Zusammenhang bebauten Ortsteil Kempershöhe gem. § 34 Abs. 4 Nr.3 BauGB



Geltungsbereich der rechtskräftigen Satzung



Geltungsbereich der 2. Ergänzungssatzung

Übersichtsplan

M. 1 : 5000

© Oberbergischer Kreis Geoinformation und Liegenschaftskataster