


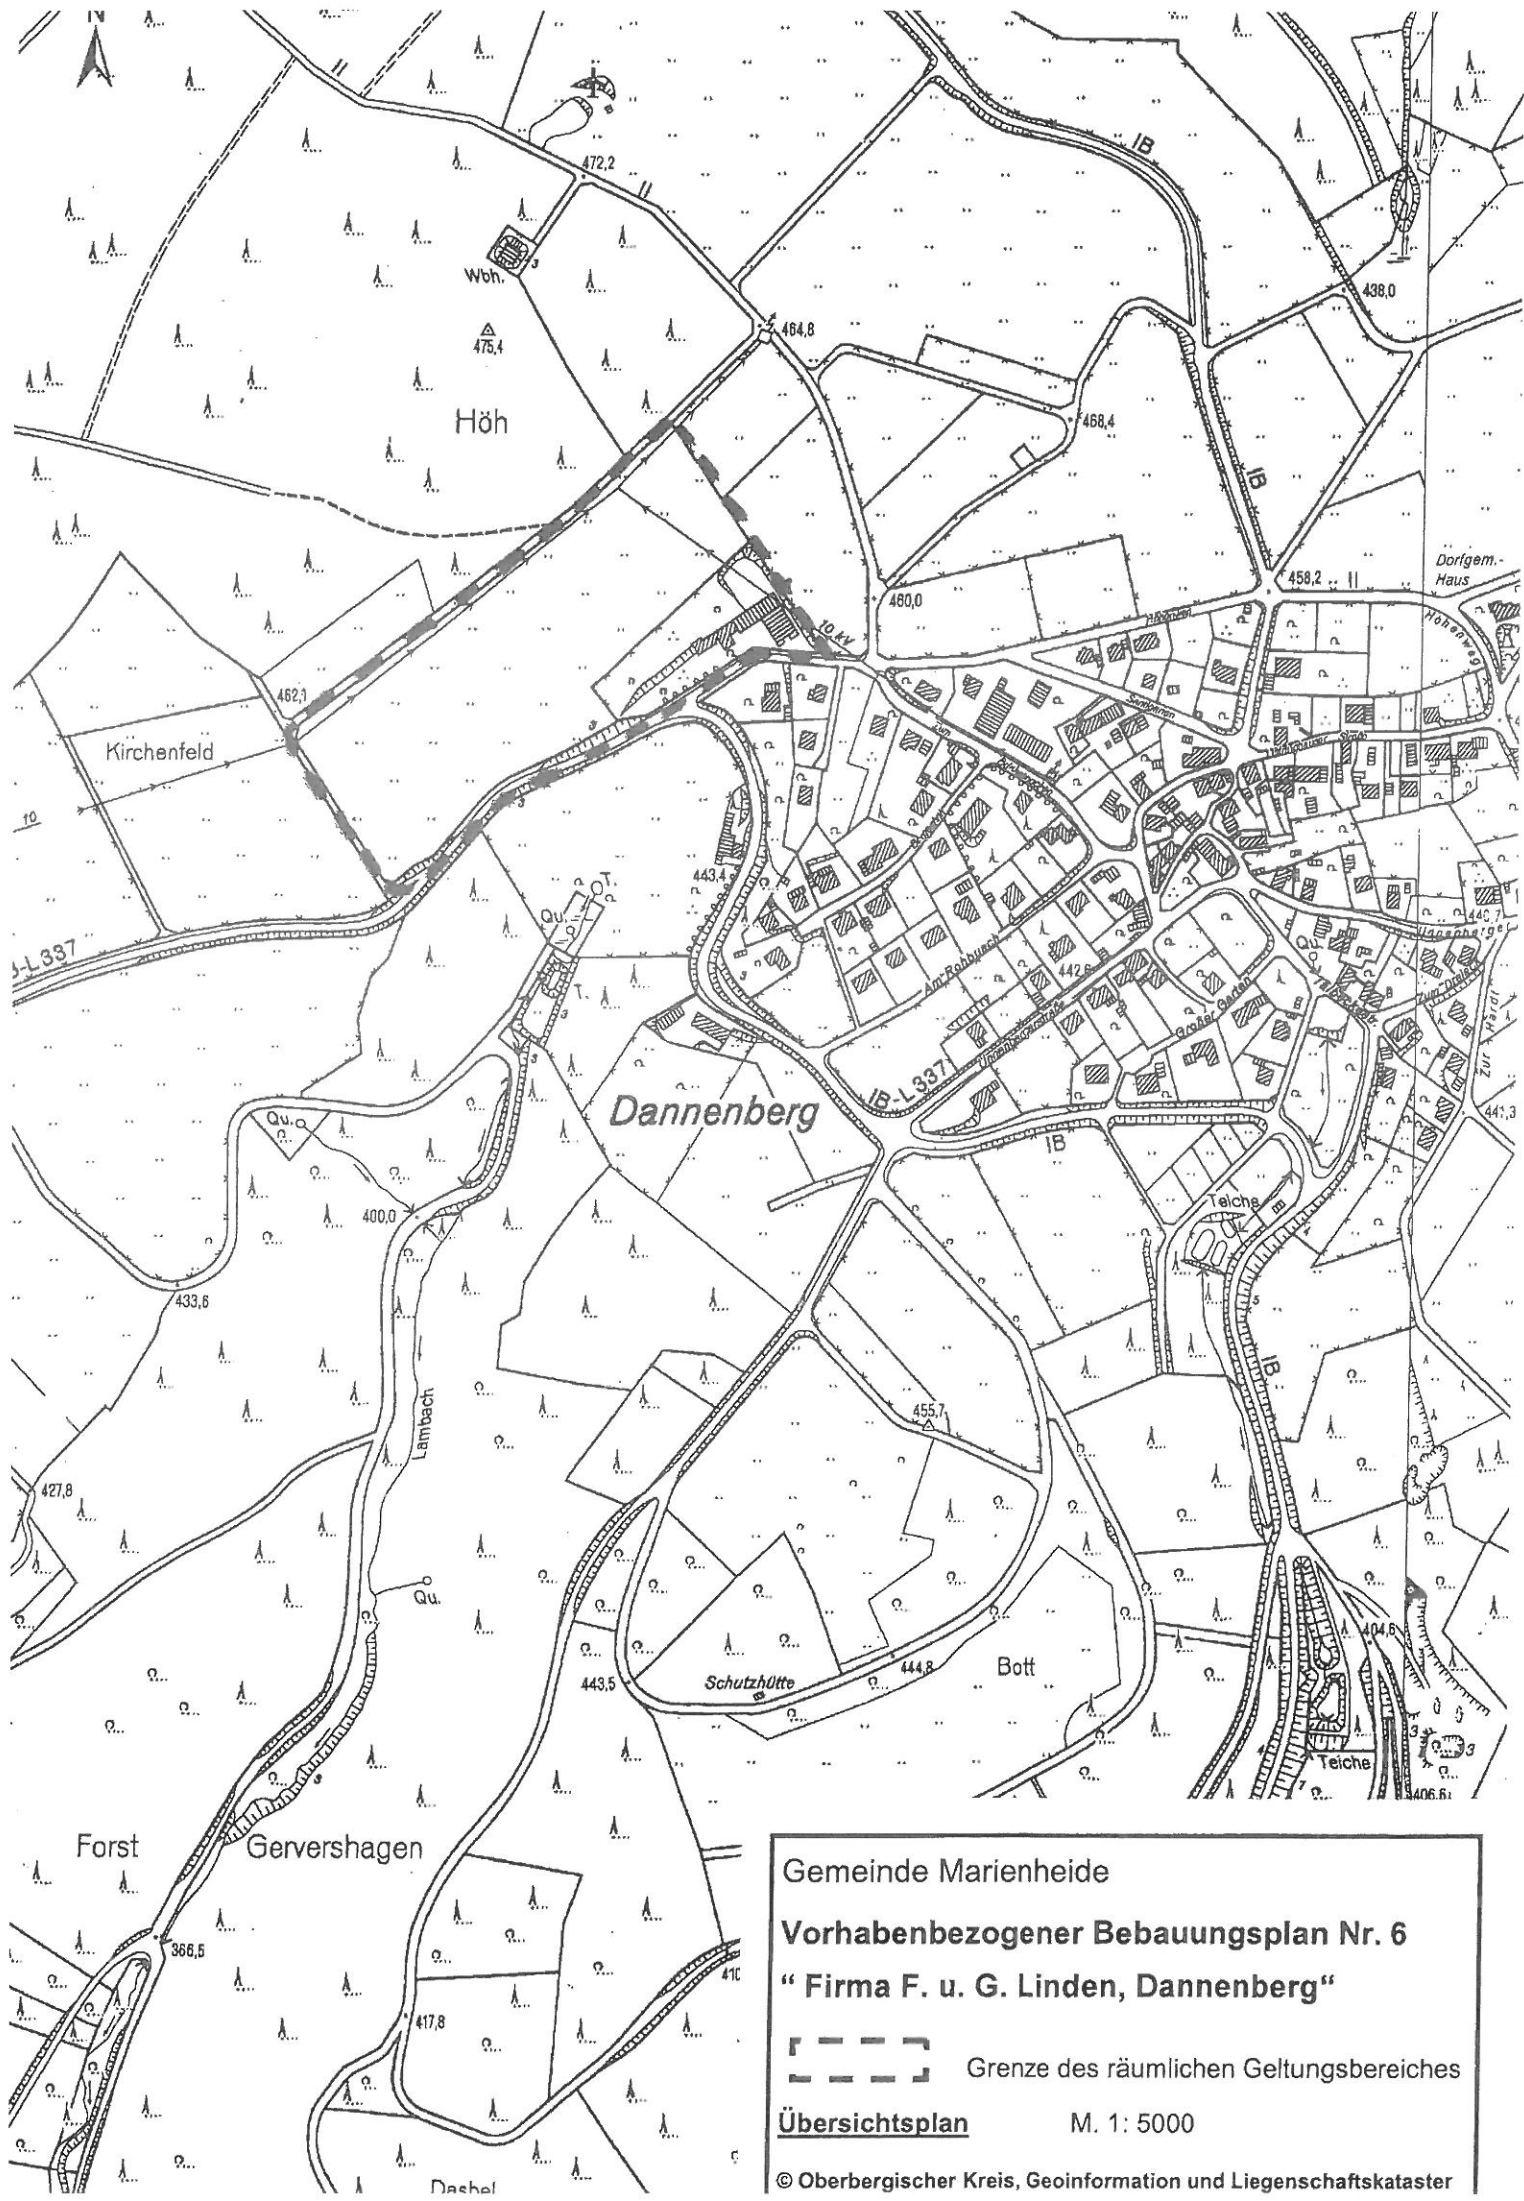

Gemeinde Marienheide

Vorhabenbezogener Bebauungsplan Nr. 6

“ Firma F. u. G. Linden, Dannenberg ”



Grenze des räumlichen Geltungsbereiches

Übersichtsplan

M. 1: 5000

© Oberbergischer Kreis, Geoinformation und Liegenschaftskataster