




Gemeinde Marienheide

79. Änderung des Flächennutzungsplanes und Bebauungsplan Nr. 89 "Bertriebserweiterung Fa. Rüggeberg"

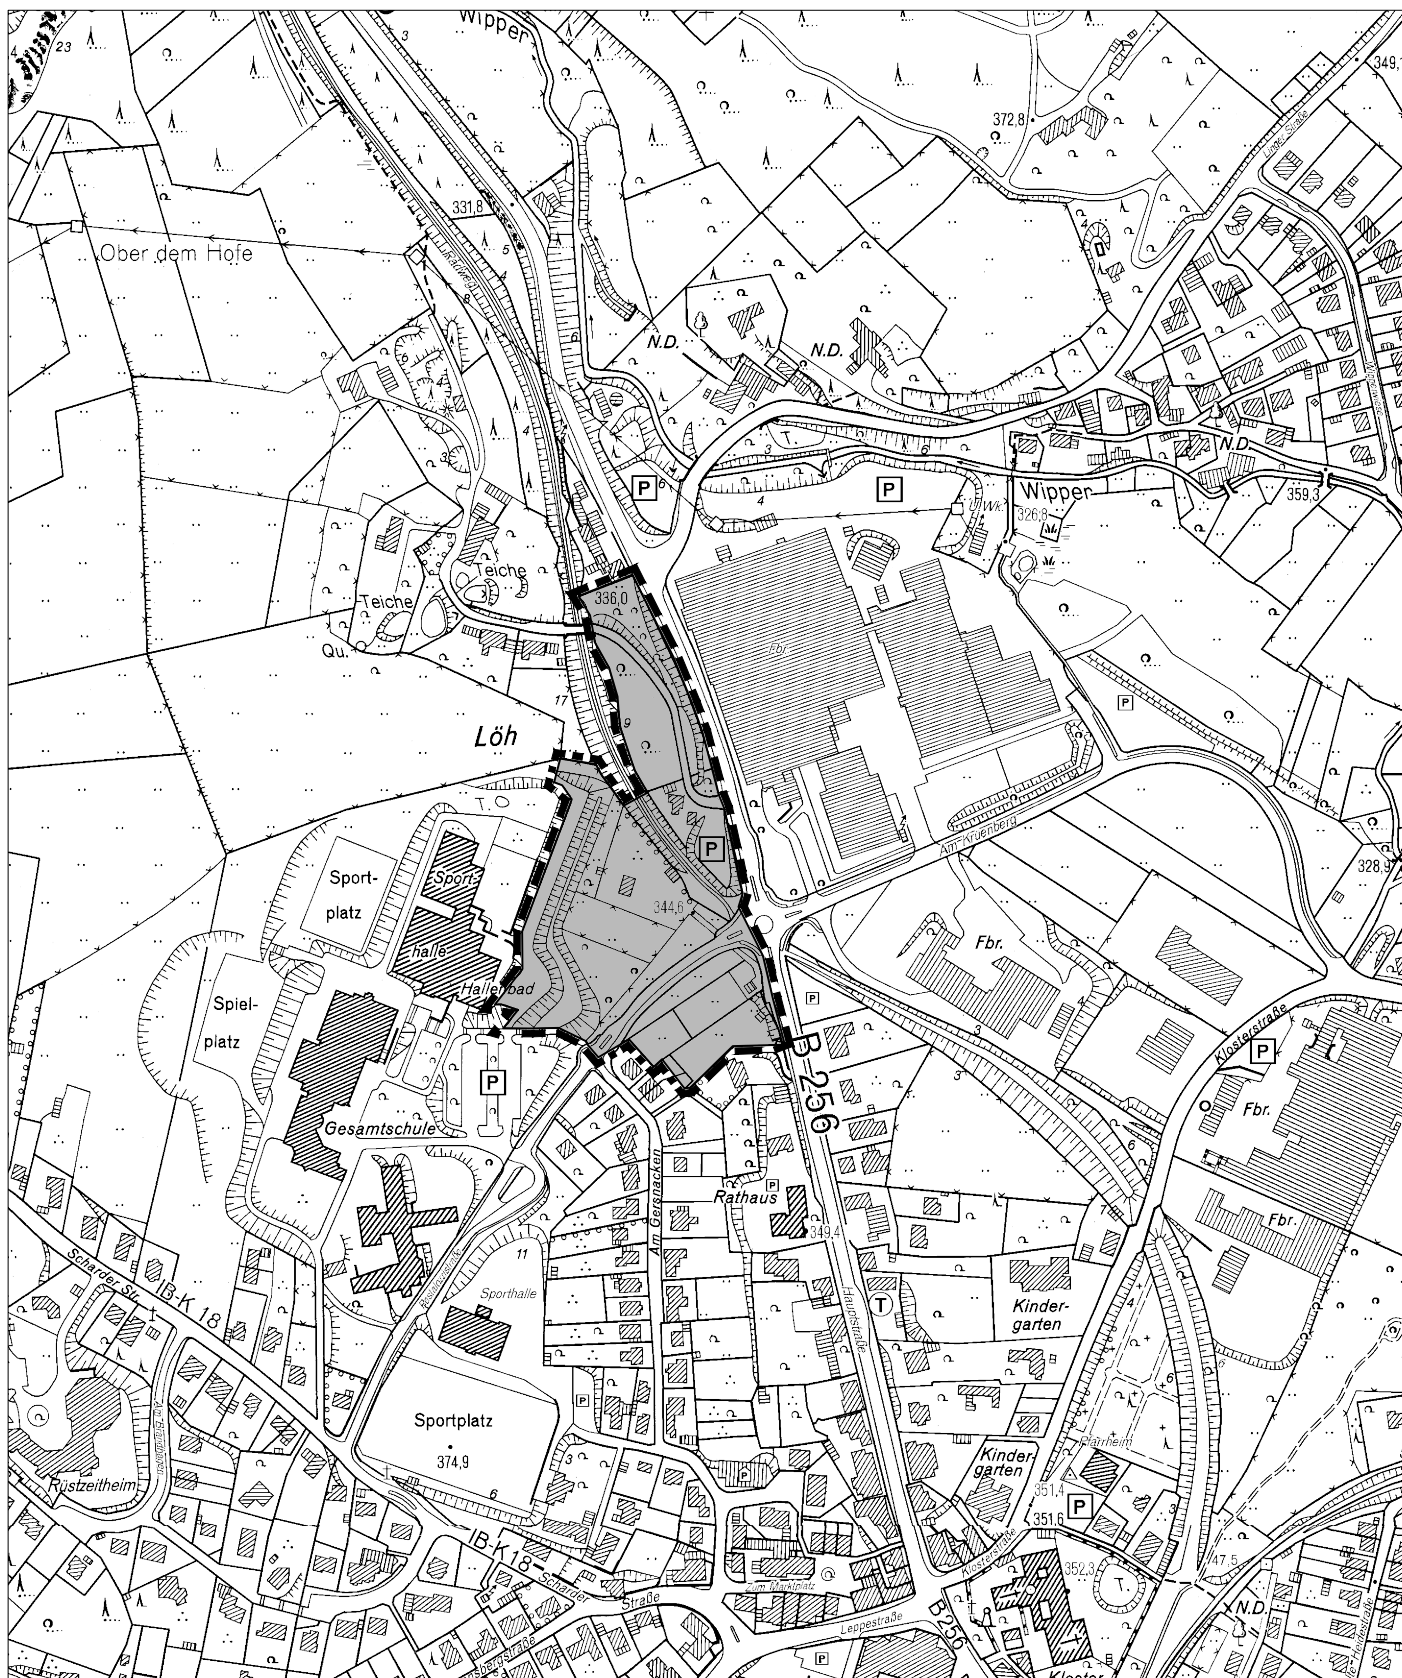

räumlicher Geltungsbereich

Übersichtsplan

M. 1:5000

© Oberbergischer Kreis, Geoinformation und Liegenschaftskataster