




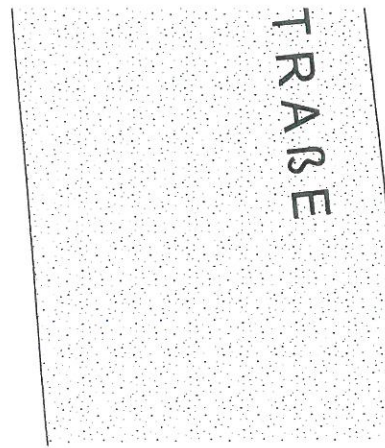


VORHANDEN:
Revisionschacht
SCHMUTZWASSER
DN= 1,00 m

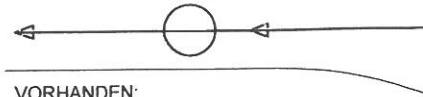


VORHANDEN:
Anschluss an
bestehenden, öffentlichen
Schmutzwasserkanal

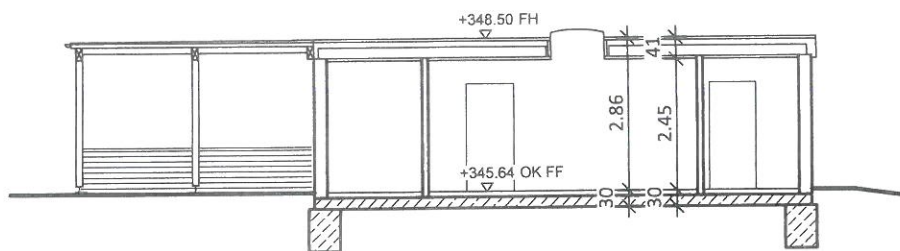


SCHNITT A-A

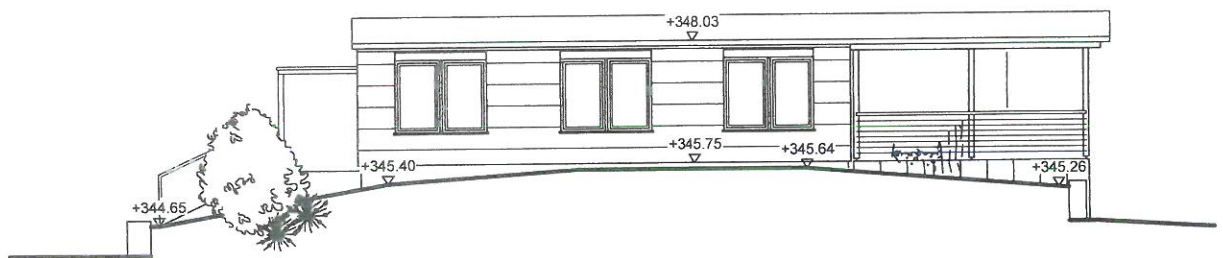


ANSICHT VON NORDEN

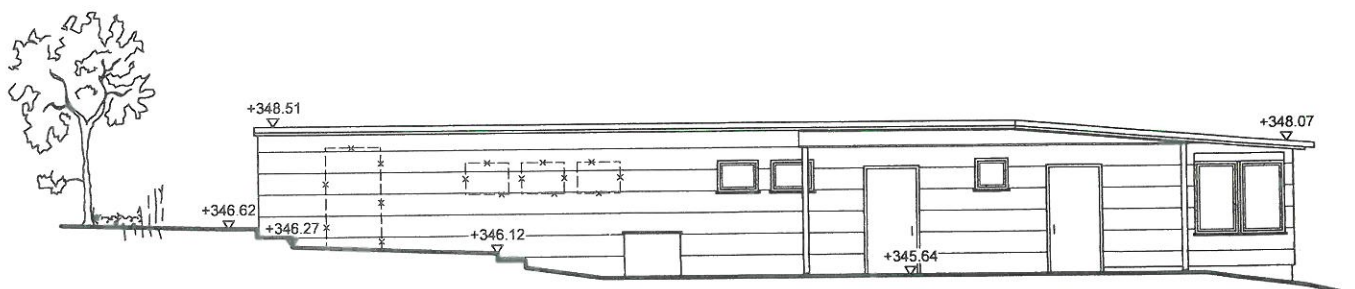


ANSICHT VON OSTEN

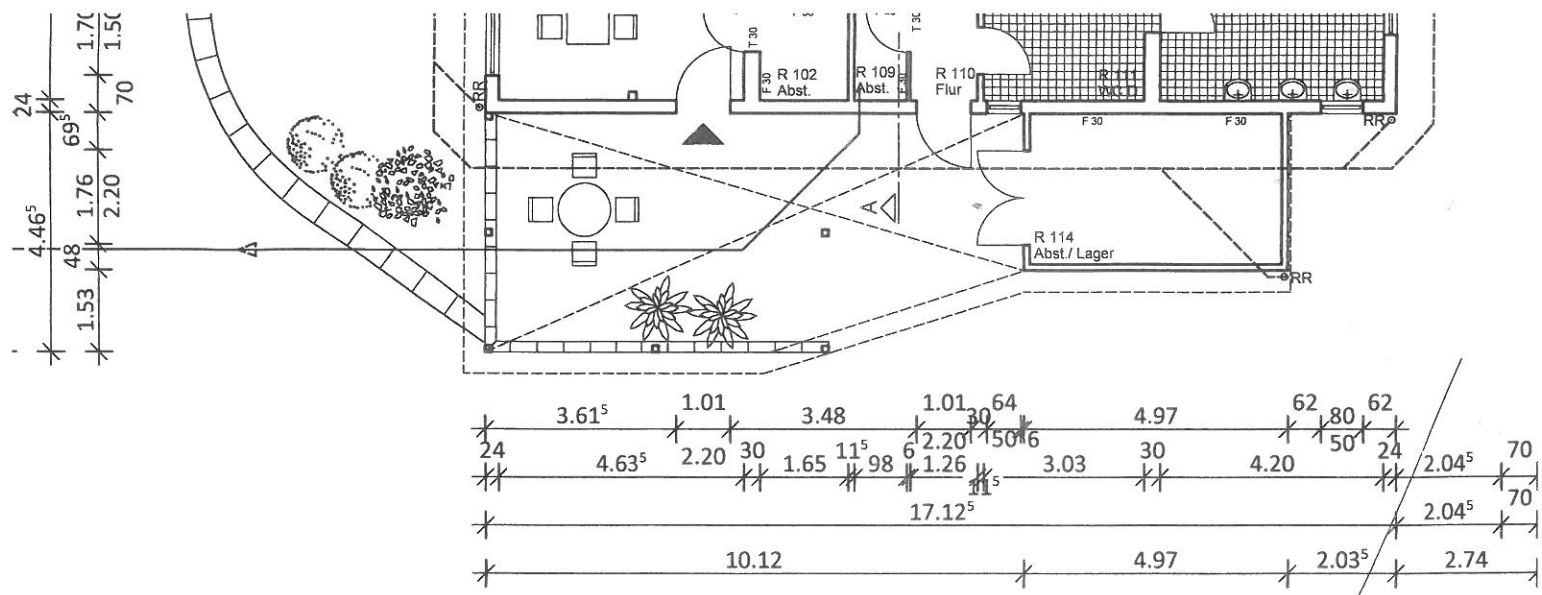

ERDGESCHOSS

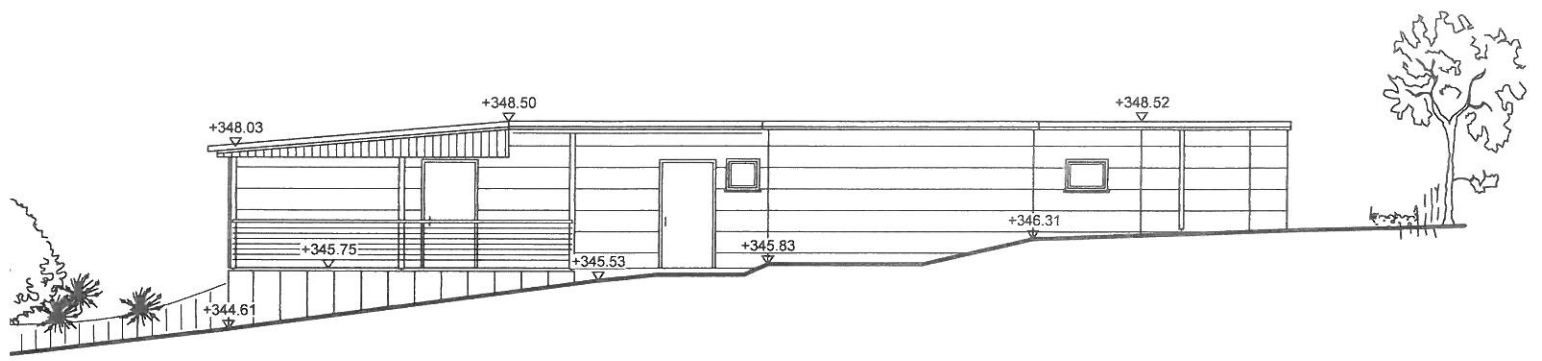

SICHT VON WESTEN

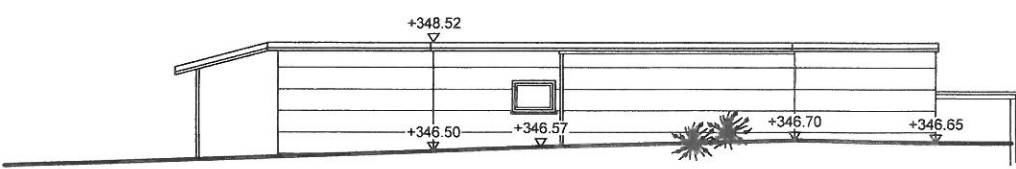

ANSICHT VON SÜDEN