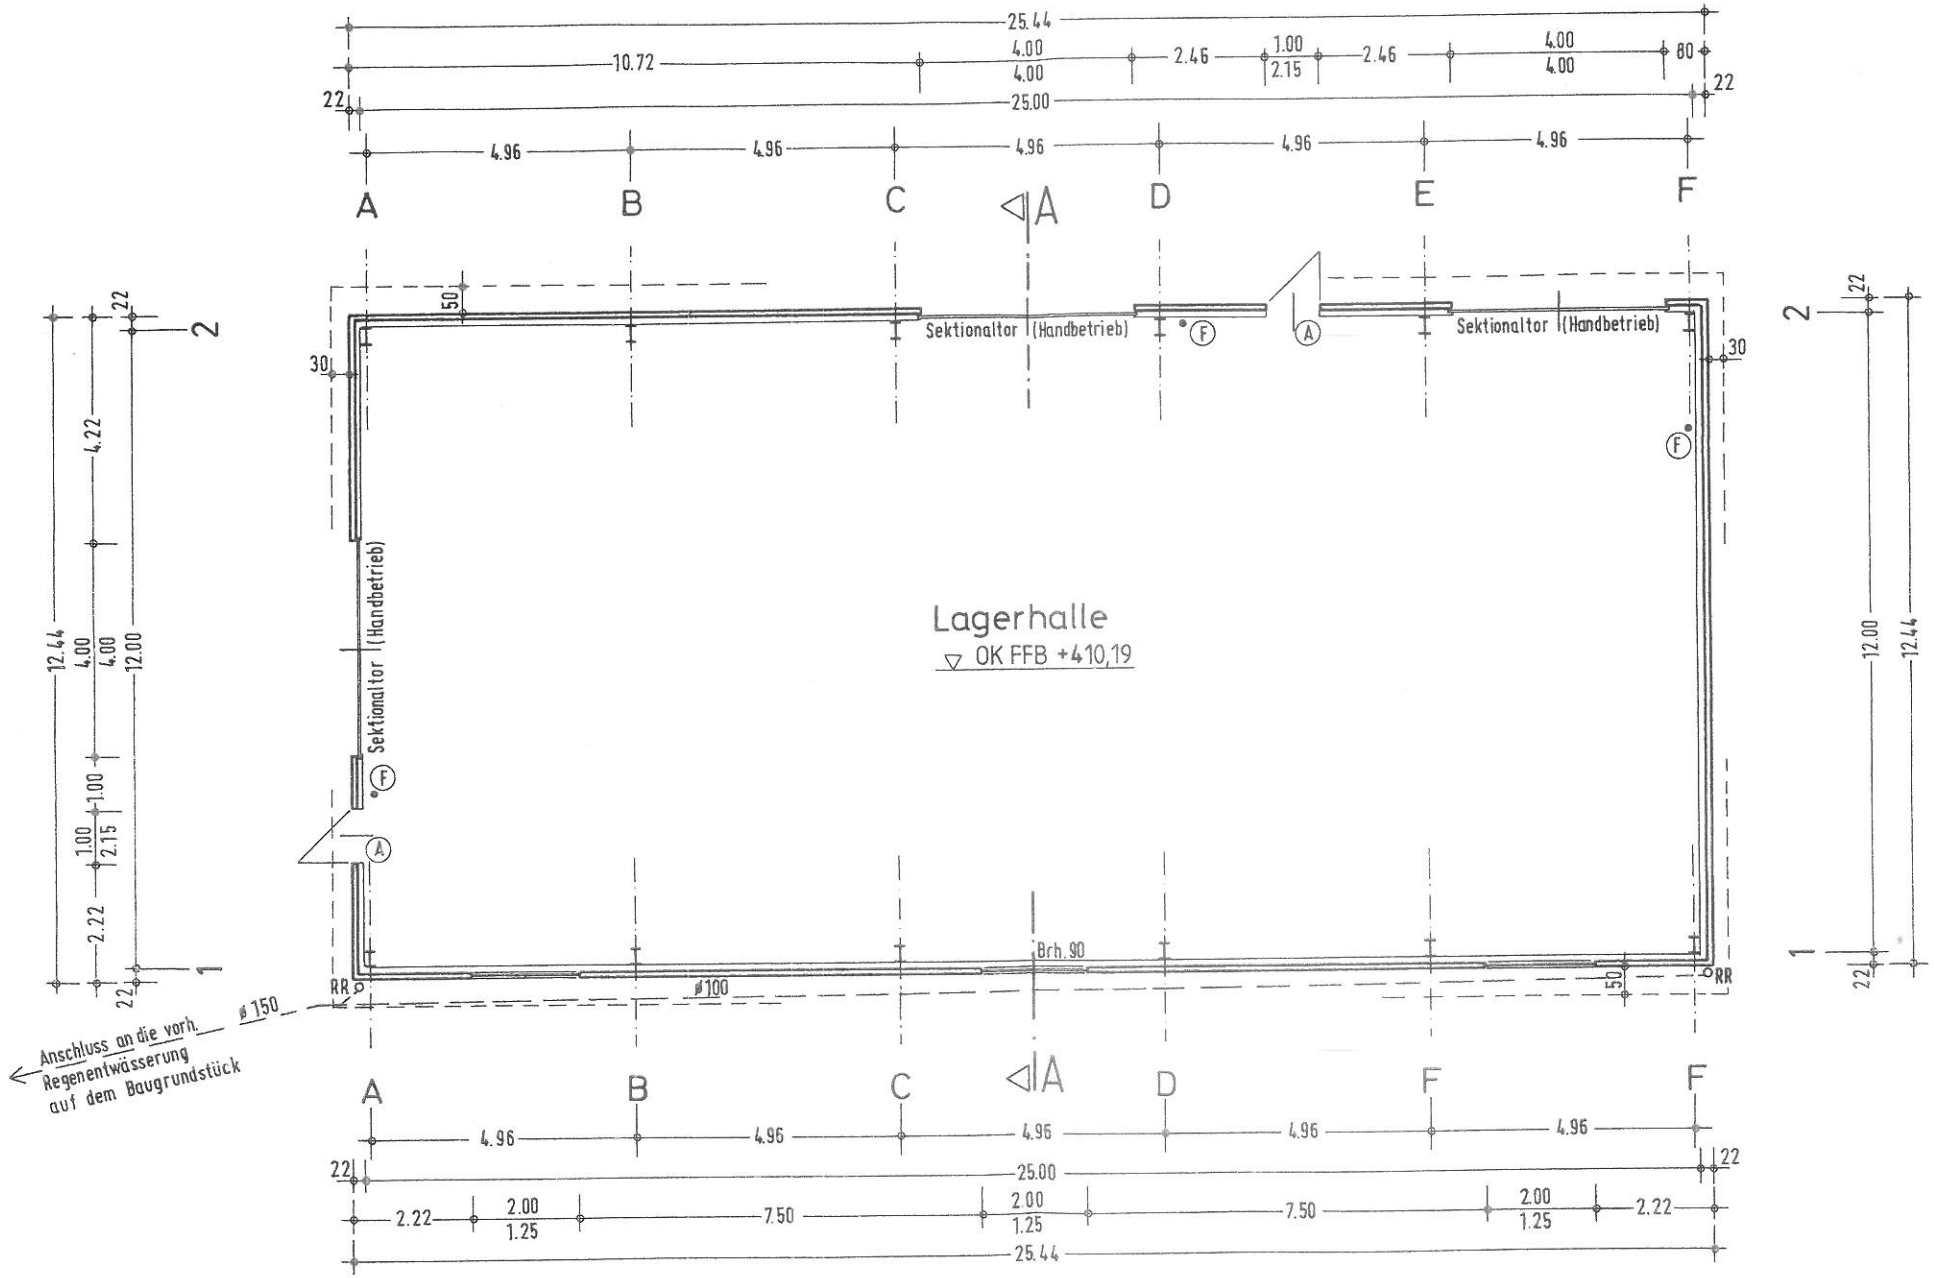
25.44
10.72
4.00
4.00
2.46
1.00
2.15
2.46
4.00
4.00
80
22
25.00
22
4.96
4.96
4.96
4.96
4.96
A
B
C
A
D
E
F
50
30
Sektionaltor (Handbetrieb)
Sektionaltor (Handbetrieb)
30
Sektionaltor (Handbetrieb)
Lagerhalle
OK FFB +410,19
Brh. 90
RR
ø100
50
RR
ø150
Anschluss an die vorh. Regenentwässerung auf dem Baugrundstück
2
1
22
4.22
12.44
4.00
4.00
12.00
1.00
1.00
2.15
2.22
22
12.00
12.44
A
B
C
A
D
F
F
4.96
4.96
4.96
4.96
4.96
22
25.00
22
2.22
2.00
1.25
7.50
2.00
1.25
7.50
2.00
1.25
2.22
25.44

Grundriss