




Gemeinde Marienheide

Bebauungsplan Nr. 25 „Ortskern Marienheide“ **29. Änderung**

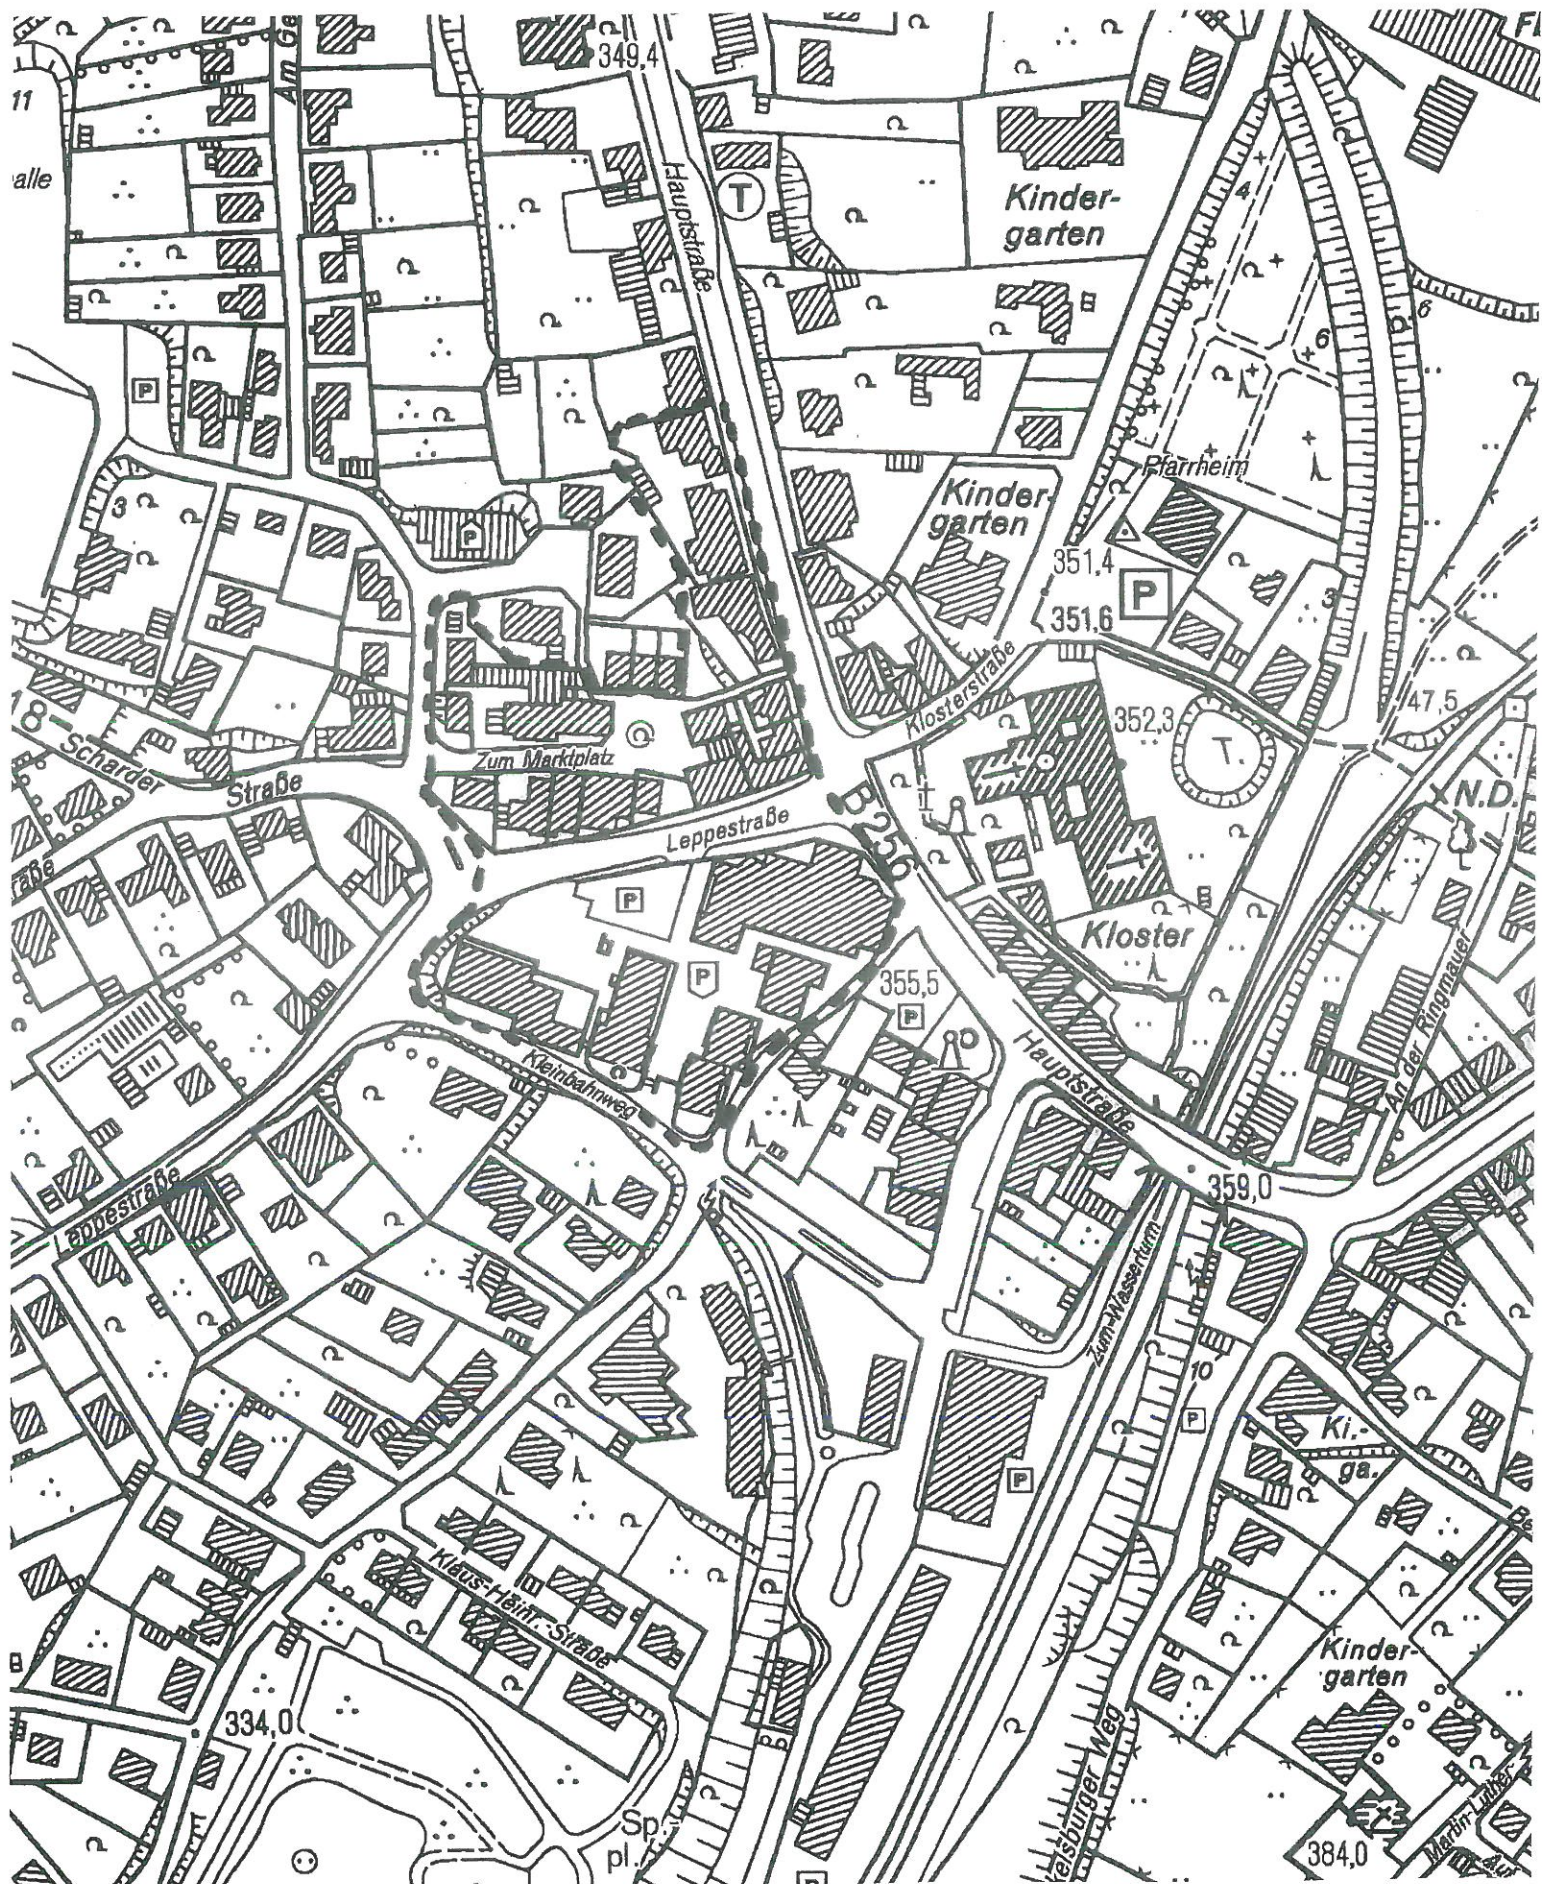

Grenze des räumlichen Geltungsbereiches

Übersichtsplan

M. 1: 2500

© Oberbergischer Kreis, Geoinformation und Liegenschaftskataster