


Landschaftspflegerischer Fachbeitrag zum Bebauungsplan Nr. 89
"Betriebserweiterung Firma Rüggeberg" der Gemeinde Marienheide

Karte 1: Biotop- und Nutzungstypen, Konflikte

0 12,5 25 50 Meter

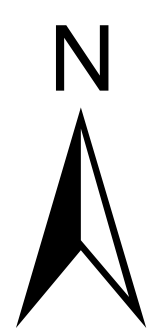

Legende

I. Biotoptypen

Kartierung: März, April 2016

0	I	II	III	IV	V
sehr gering	gering	mittel	hoch	sehr hoch	außerordentlich hoch

ÖWB = Ökologischer Gesamtwert

NI = nicht im Ausgleichszeitraum von ca. 30 Jahren wiederherstellbarer Biotoptyp

HJ5 = Biotoptypenschlüssel-Code nach FROELICH + SPORBECK, 1991

	Laubholzforst, mittleres Baumholz (AX12)	
	Baumgruppe, Einzelbäume, standorttypisch, mittleres Baumholz (BF32)	
	Artenarme Intensiv-Fettwiese, mäßig trocken bis frisch (EA31)	
	Grünlandbrache, mäßig trocken bis frisch (EE5)	
	Grasflur am Straßenrand (HH7)	
	Ruderalflur (HP7)	
	Garten (HJ5)	
	Gebäude (HN21)	
	Verkehrsweg, befestigt (HY1)	
	Verkehrsweg, unbefestigt (HY2)	


II. Konflikte

- K 1 - Anlagebedingter Verlust der Biotopfunktion von Laubholzforst (AX12), ca. 2.225 m²
- K 2 - Anlagebedingter Verlust der Biotopfunktion von Baumgruppe, Einzelbaum, standorttypisch, mittleres Baumholz (BF32), ca. 5.140 m²
- K 3 - Anlagebedingter Verlust der Biotopfunktion von Artenarmer Intensiv-Fettwiese, mäßig trocken bis frisch (EA31), ca. 7.790 m²
- K 4 - Anlagebedingter Verlust der Biotopfunktion von Ruderalflur (HP7), ca. 1.395 m²
- K 5 - Anlagebedingter Verlust der Biotopfunktion von Garten (HJ5), ca. 990 m²
- K 6 - Anlagebedingter Verlust der Biotopfunktion von Gebäude (HN21), ca. 265 m²

III. Sonstiges

Geltungsbereich des BP Nr. 89 "Betriebserweiterung der Firma Rüggeberg"

Flächen im Eigentum der Gemeinde Marienheide

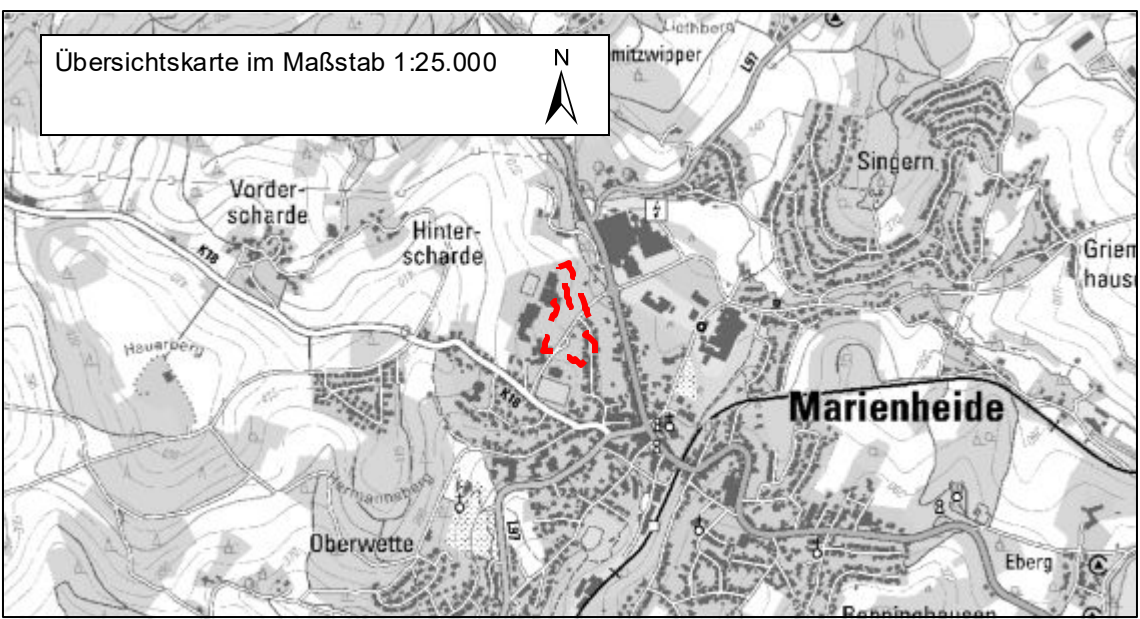

auftraggeber:
August Rüggeberg GmbH & Co. KG
Hauptstraße 13
51709 Marienheide

projekt:
**Landschaftspflegerischer Fachbeitrag
zum Bebauungsplan Nr. 89
der Gemeinde Marienheide**

karte:
**Nr. 1: Biotop- und Nutzungstypen,
Konflikte**

maßstab:
1:500

planmaße:
75,00 x 78,00 cm

datum:
07.04.2017

auftraggeber:

auftragnehmer:

projekt-nr.:
841
cad / gis-nr.:
15-43

HKR
Stephan Müller
Landschaftsarchitekten
UMWELT STADT LAND
Rehwinkel 15
51580 Reichshof
Tel: 02297-9008-20
Fax: 02297-9008-28
info@h-k-reichshof.de
www.hkr-landschaftsarchitekten.de