




Gemeinde Marienheide

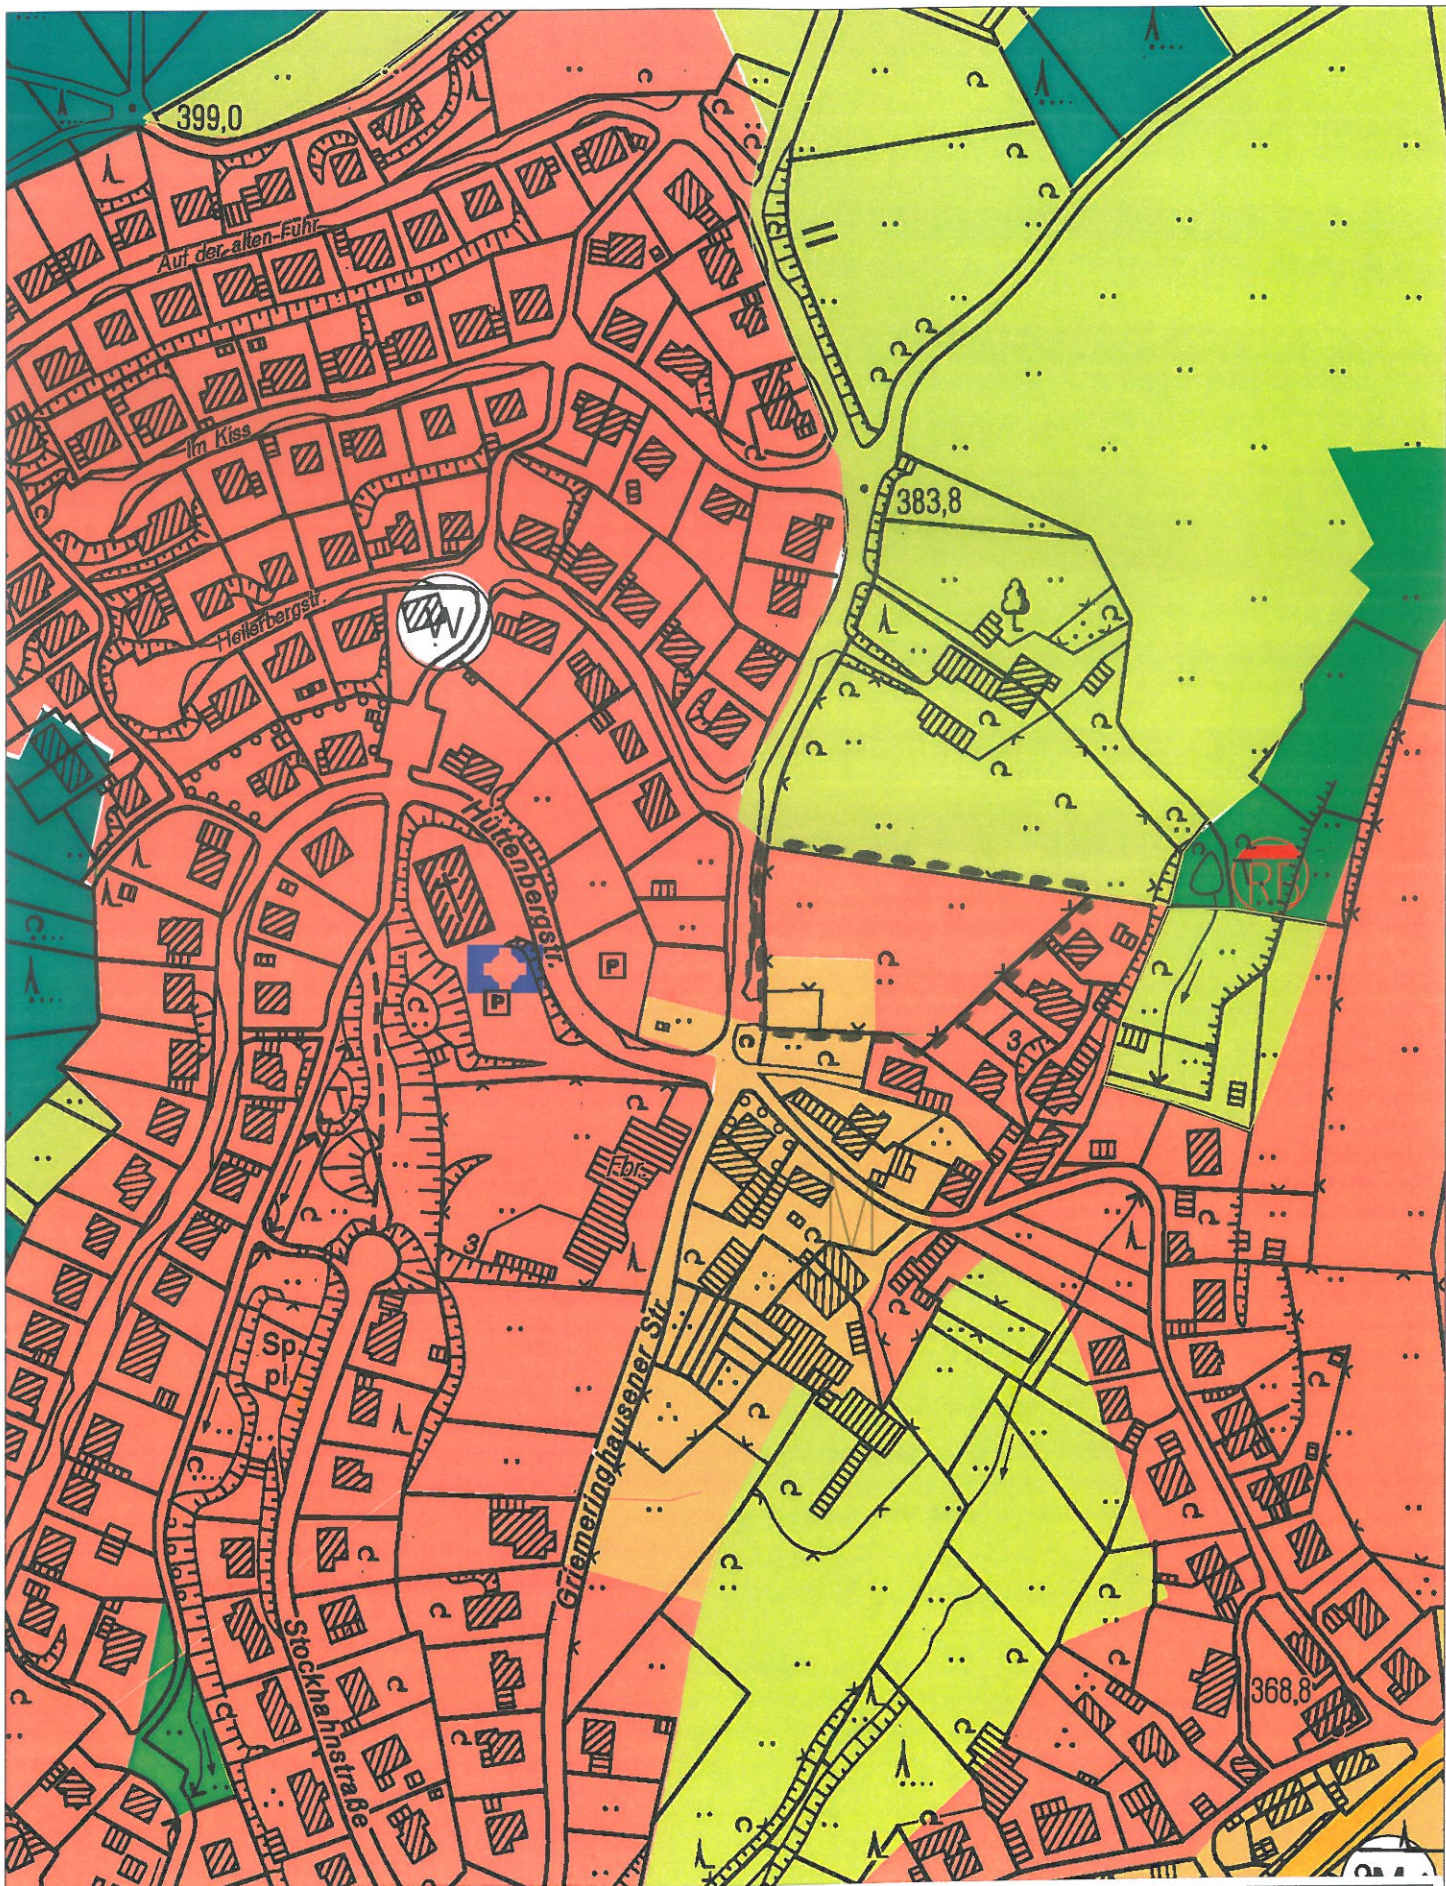

Räumlicher Geltungsbereich des Bebauungsplanes Nr. 91 „Auf der alten Fuhrl“

Auszug aus dem Flächennutzungsplan

M. 1: 2500