


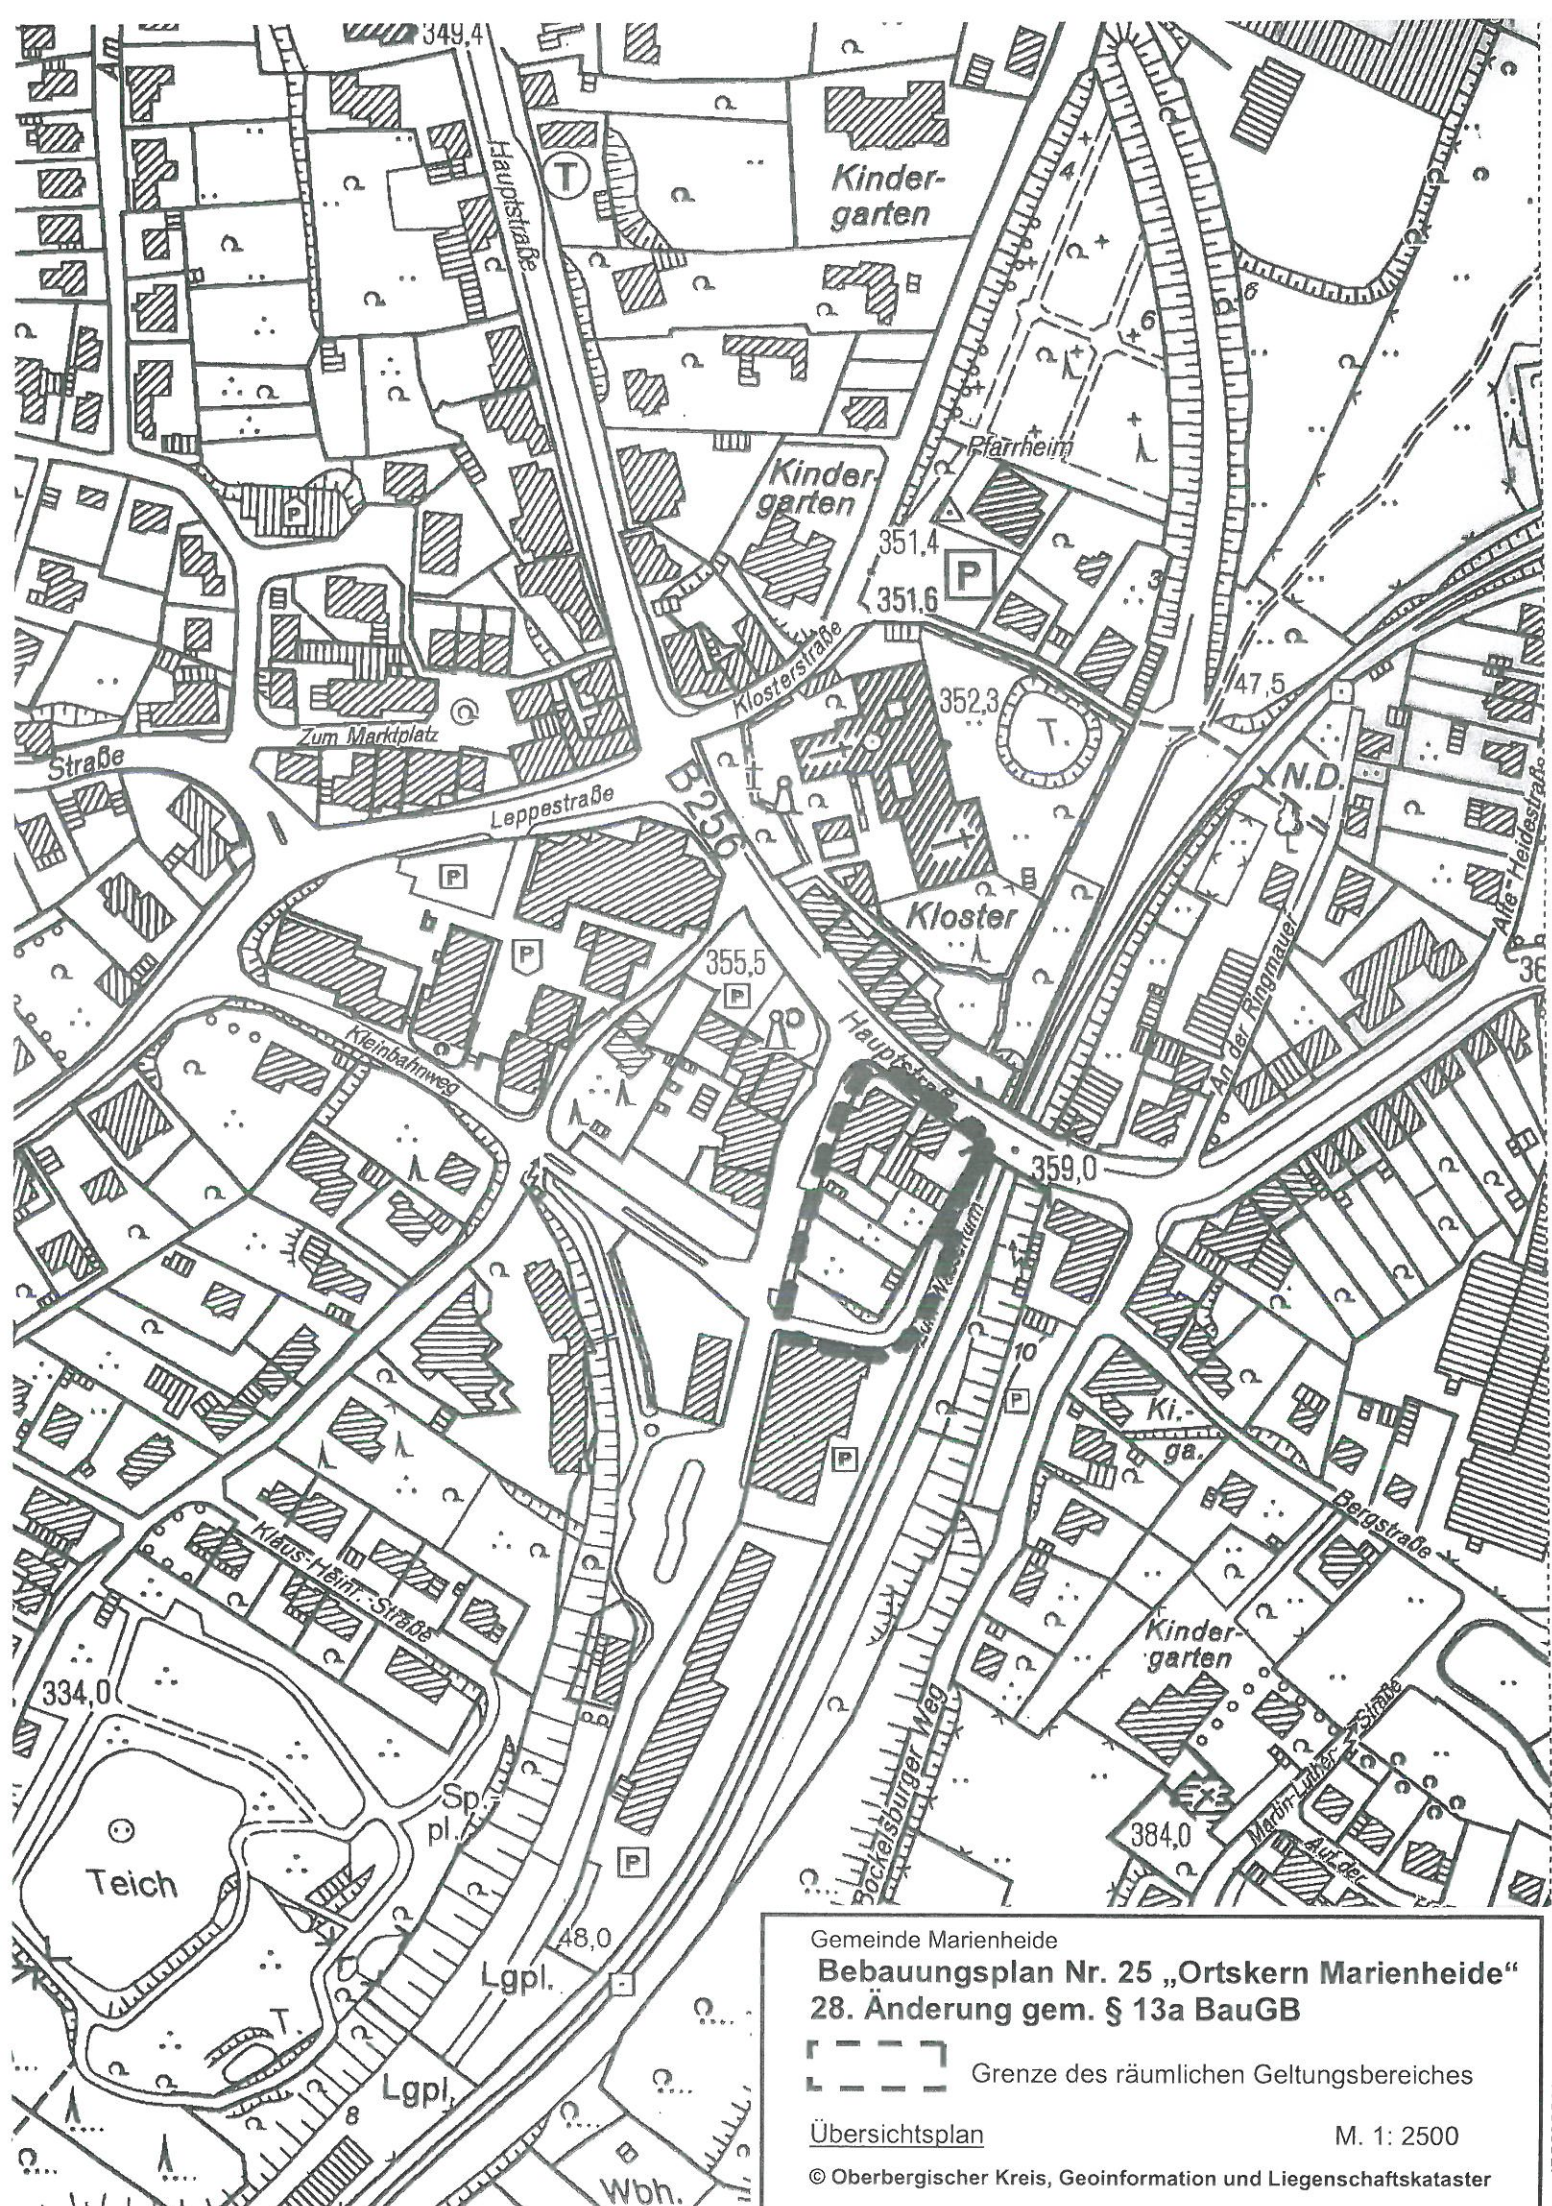

Gemeinde Marienheide

Bebauungsplan Nr. 25 „Ortskern Marienheide“
28. Änderung gem. § 13a BauGB

 Grenze des räumlichen Geltungsbereiches

Übersichtsplan

M. 1: 2500

© Oberbergischer Kreis, Geoinformation und Liegenschaftskataster