



[illegible]

Ansicht Nord-Ost

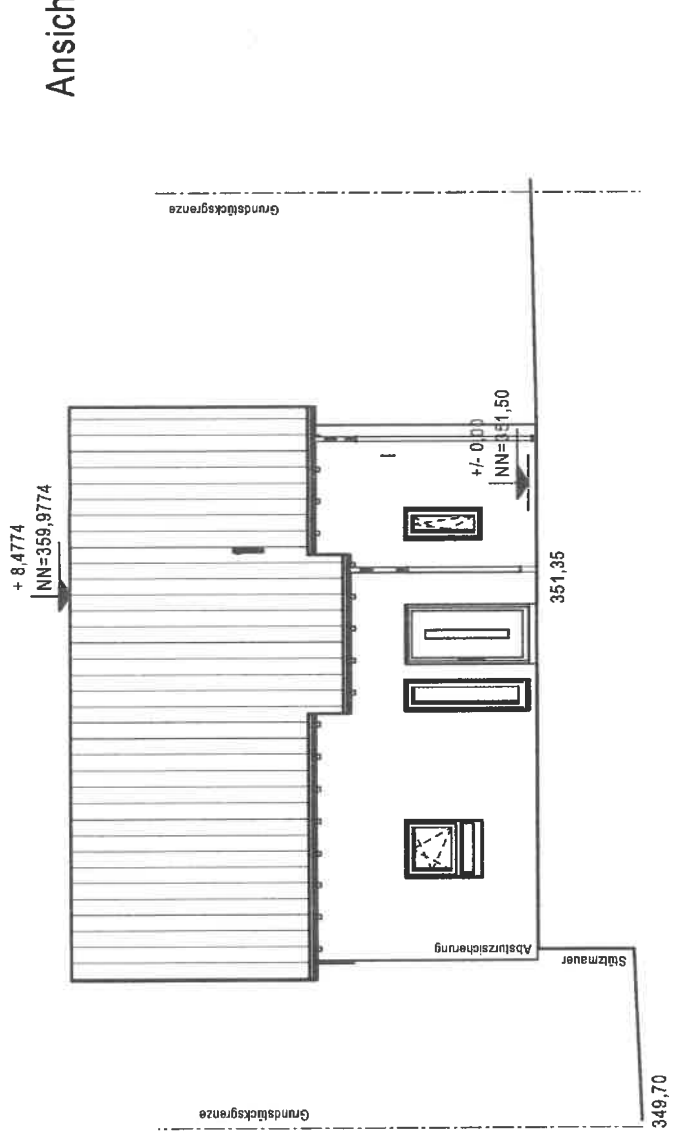

Ansicht Nord-West

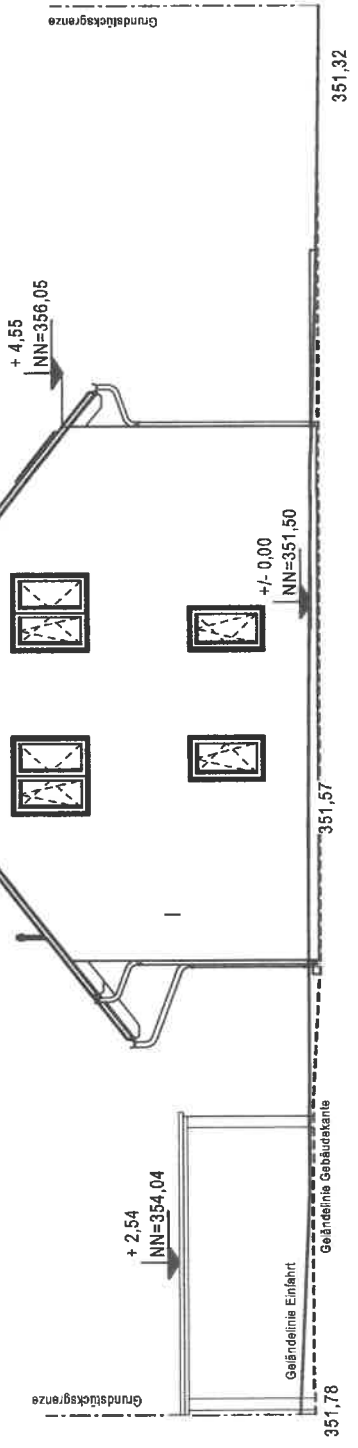

Bauantrag

[Redacted text]

Bauherr:

[Redacted text]

Neubau eines Einfamilienhauses

Dachneigung 38 Kniestock 1.2

Anschrift

[Redacted text]

Bauherr:

[Redacted text]

Bauort: Lohmannswelde

51709 Marienheide

Gemarkung: Marienheide Flur: 35 Flurstk.: 3311

Plan:

Ansichten

Maßstab: 1:100

erstellt am 26.06.2017 erstellt durch:

[Redacted text]

Unterschrift Baugewerke

[Redacted text]

[Redacted text]

[Redacted text]

[Redacted text]

Unterschrift Architekt

[Redacted text]

[Redacted text]


[Redacted text]

[Redacted text]


[Redacted text]

[Redacted text]

Ansicht Süd-West

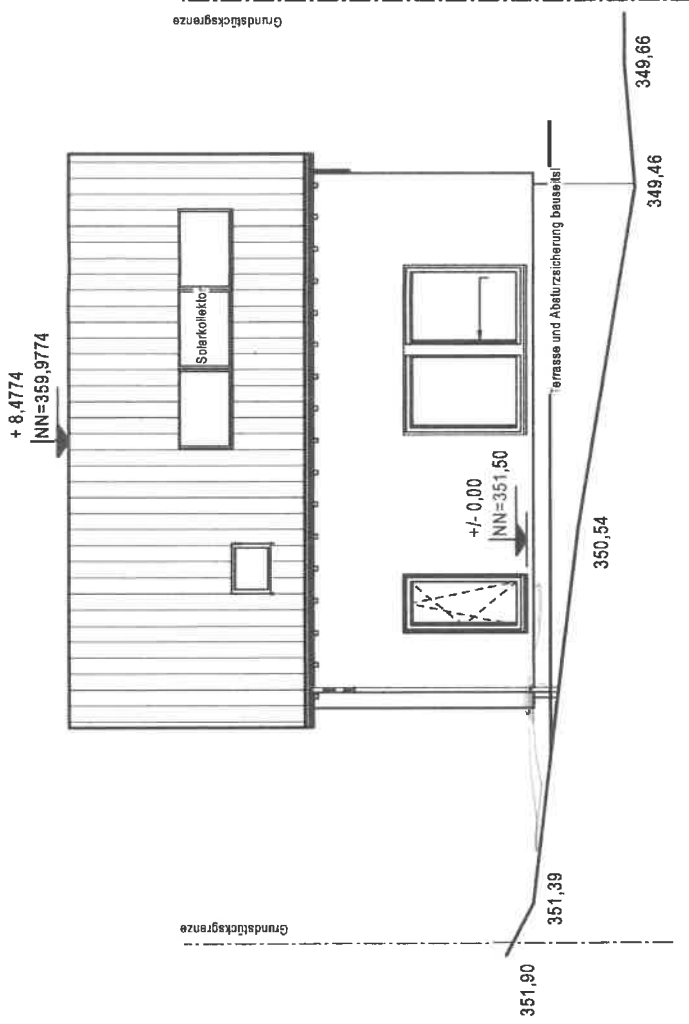

Ansicht Süd-Ost

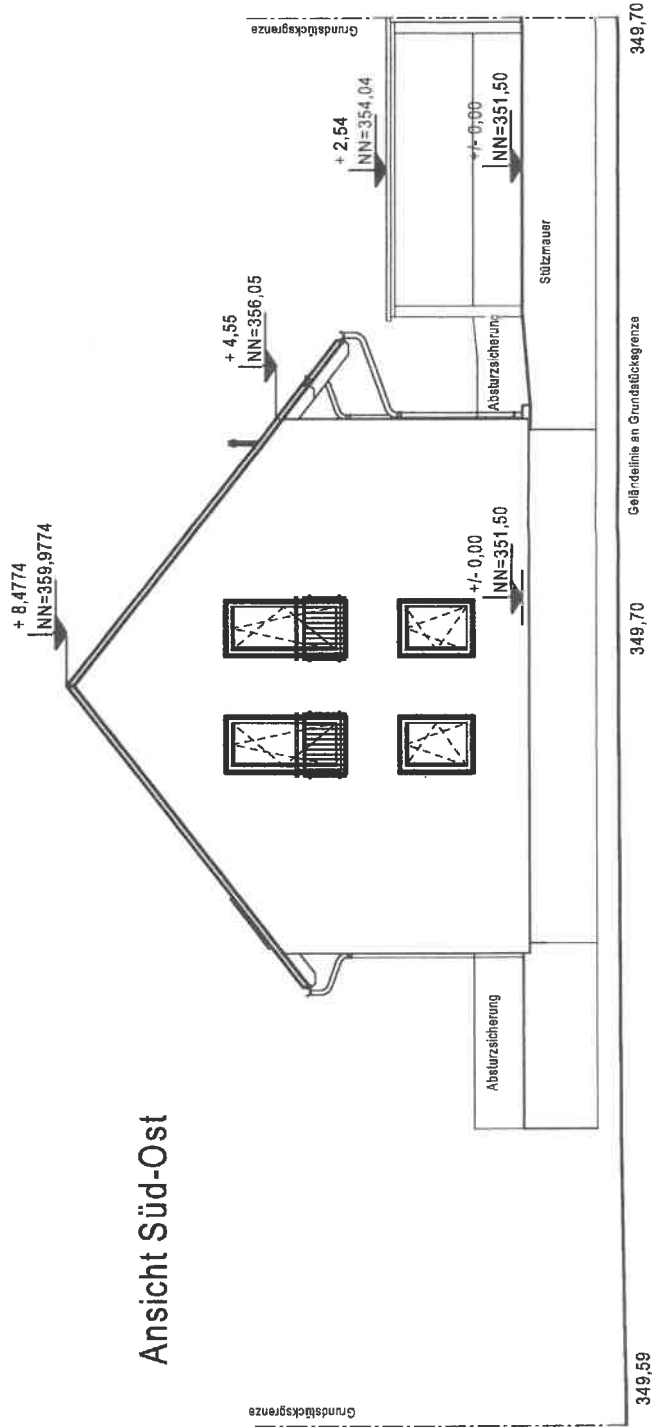

Bauantrag	
Bauherr:	
Neubau eines Einfamilienhauses	
Dachneigung	38 Kniestock 1.2
Anschritt Bauherr:	
Bauort: Lohmannsweide	
51709 Marlenheide	
Gemarkung: Marlenheide	Flur: 35 Flurstk.: 3311
Plan:	Maßstab: 1:100
erstellt am 26.06.2017 erstellt durch:	
Unterschrift Bauherr(en)	
Unterschrift Architekt	
Index: Datum Änderungsjahr und	
a	07.06.17 Erstellung
b	
c	
d	