


BEBAUUNGSPLAN NR. 68
TEIL A, GEWERBE

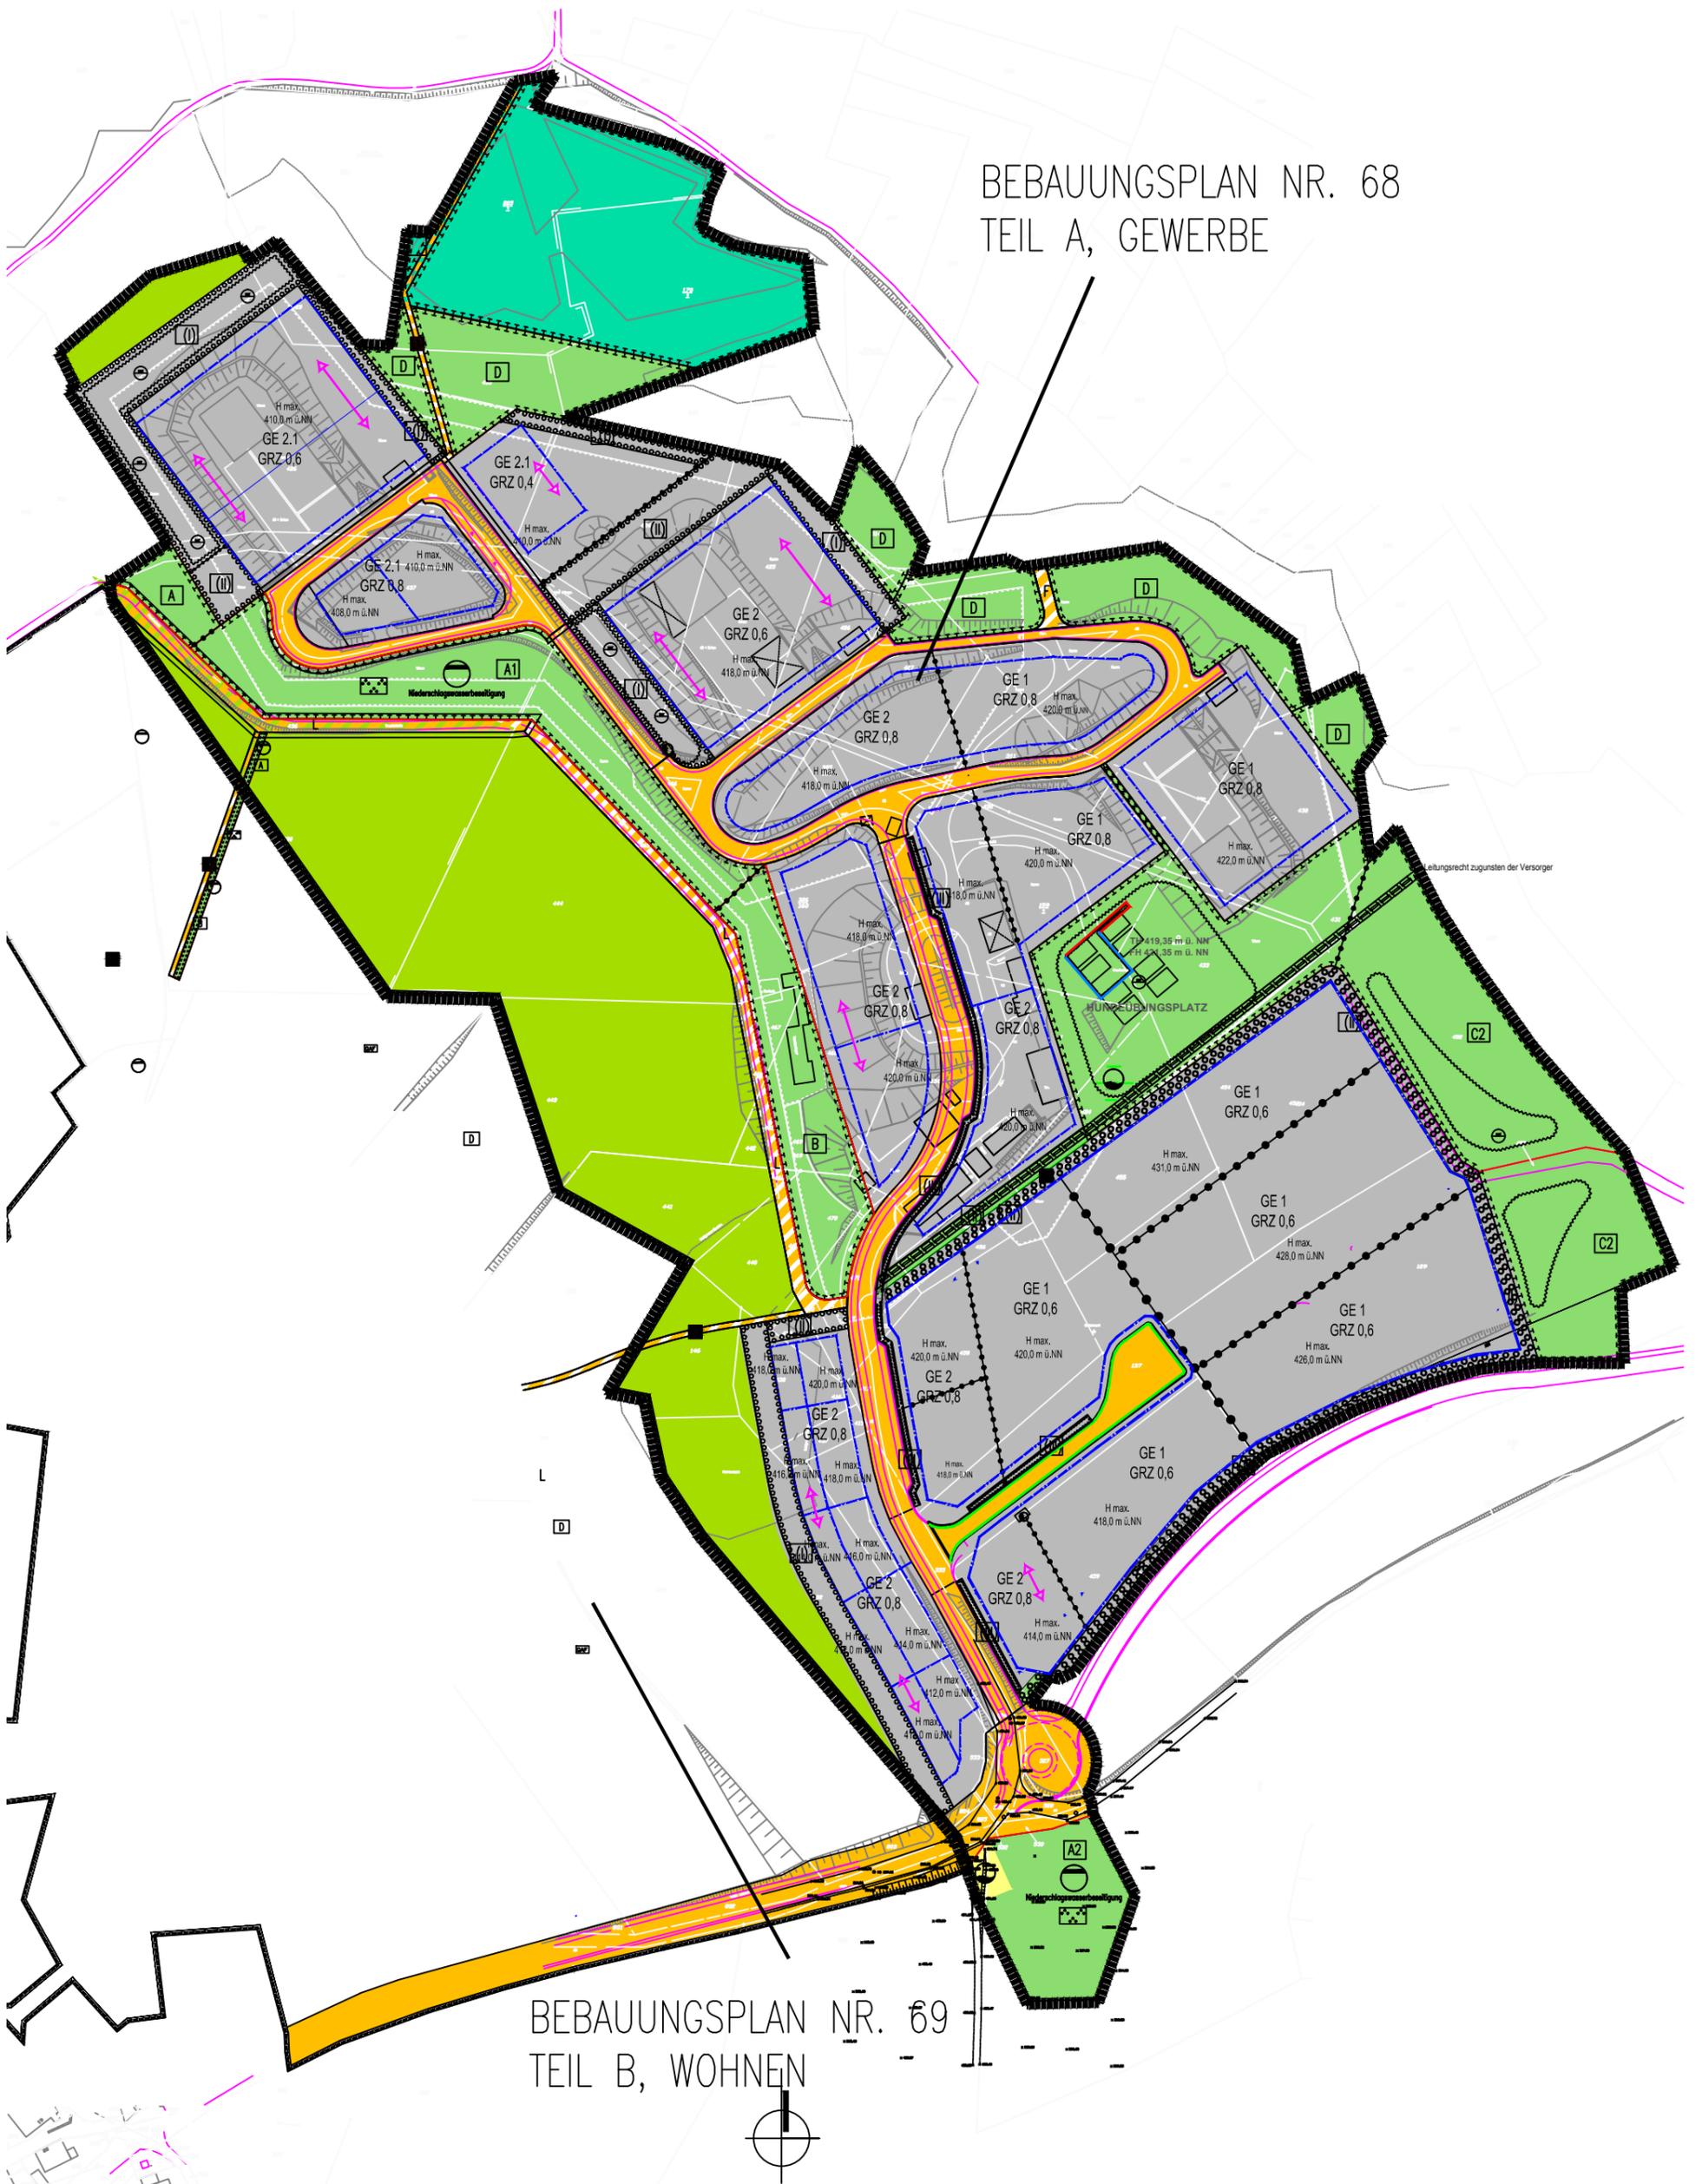

BEBAUUNGSPLAN NR. 69
TEIL B, WOHNEN

Gemeinde Marienheide

**Bebauungsplan Nr. 68 „Konversion Griemeringhausen, Teil A (Gewerbe)“,
8. Änderung gem. § 13 BauGB**

Bestehende rechtskräftige Fassung



Gemeinde Marienheide

Stand 14.02.2018