


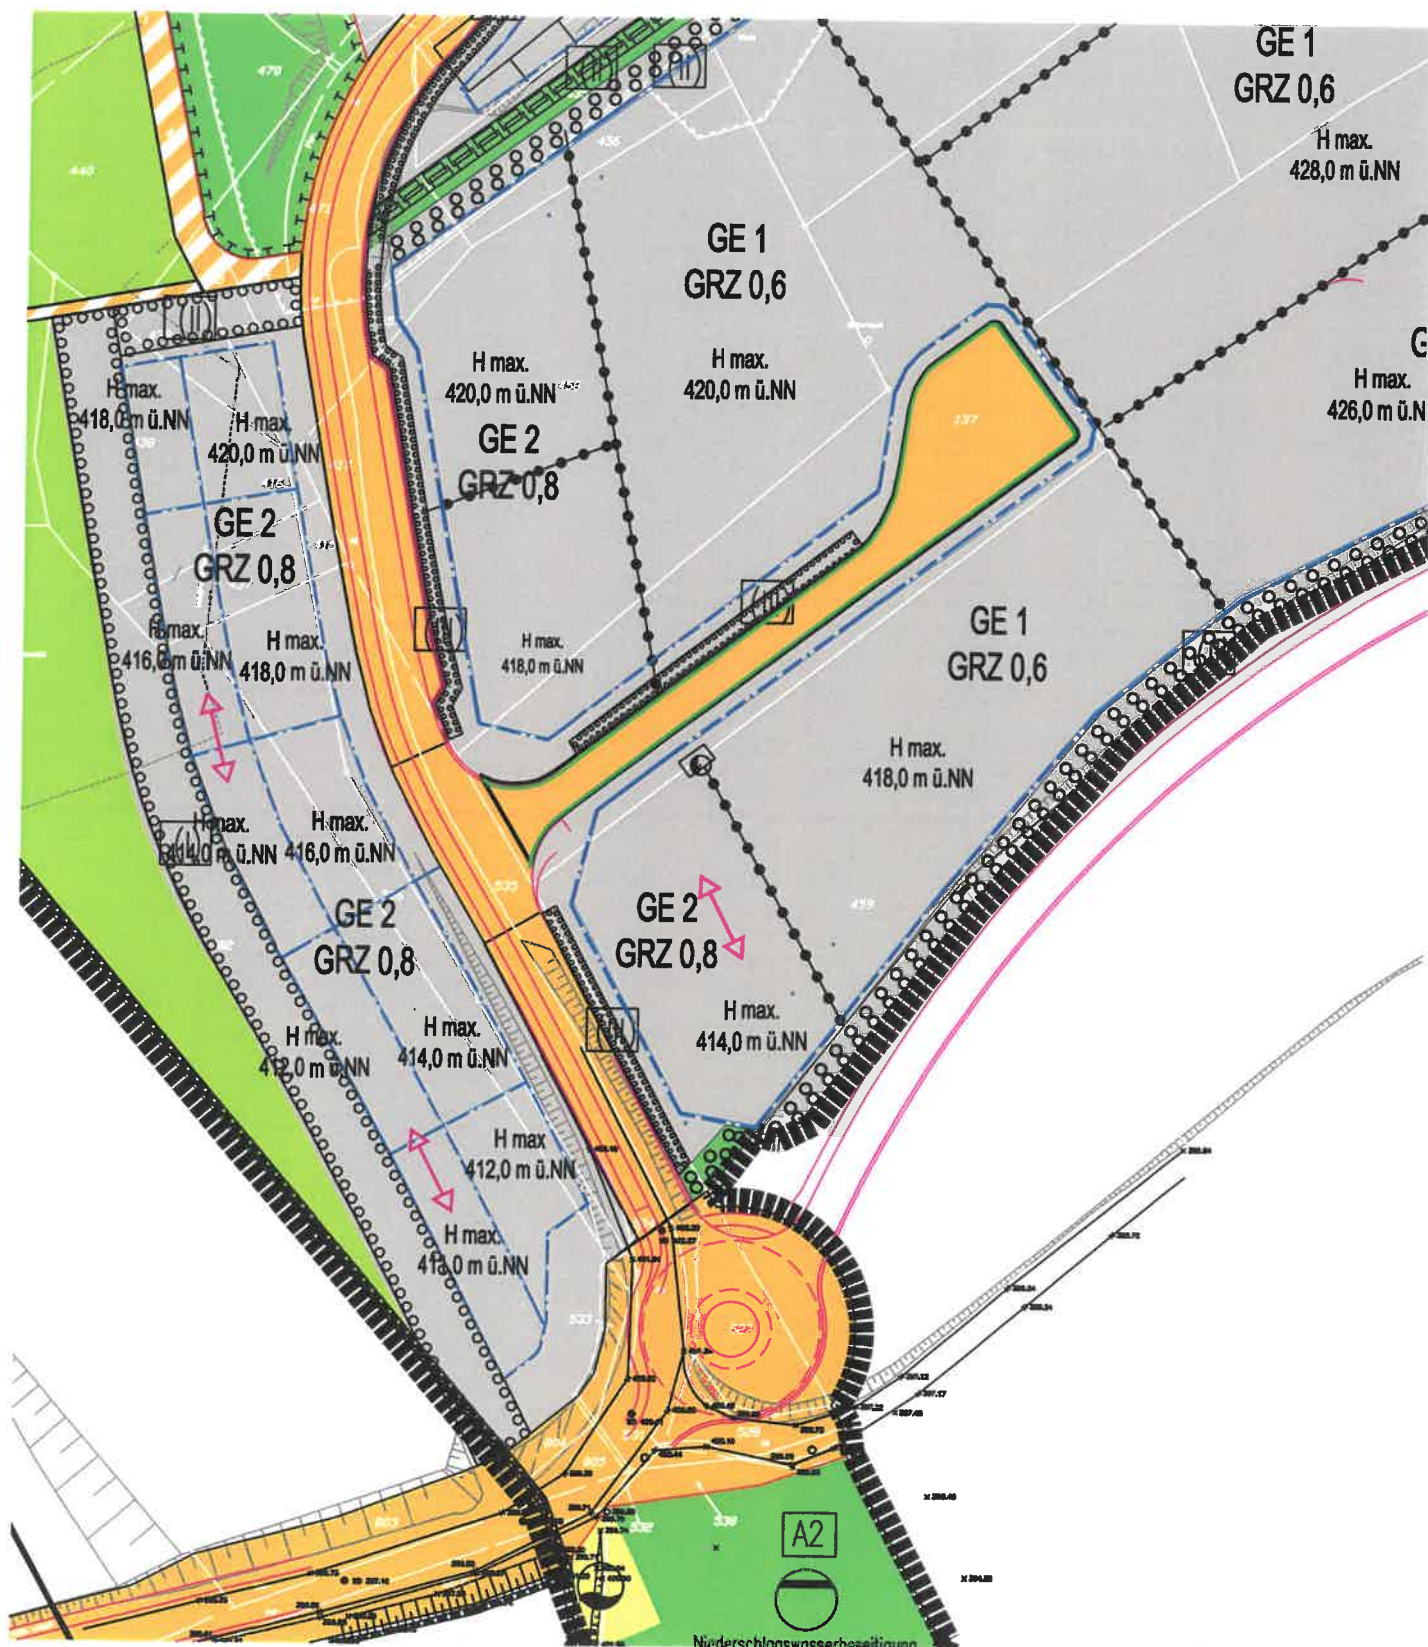

Gemeinde Marienheide




Gemeinde Marienheide

**Bebauungsplan Nr. 68 „Konversion Griemeringhausen, Teil A (Gewerbe)“,
8. Änderung gem. § 13 BauGB**

BESTAND

Stand 14.02.2018

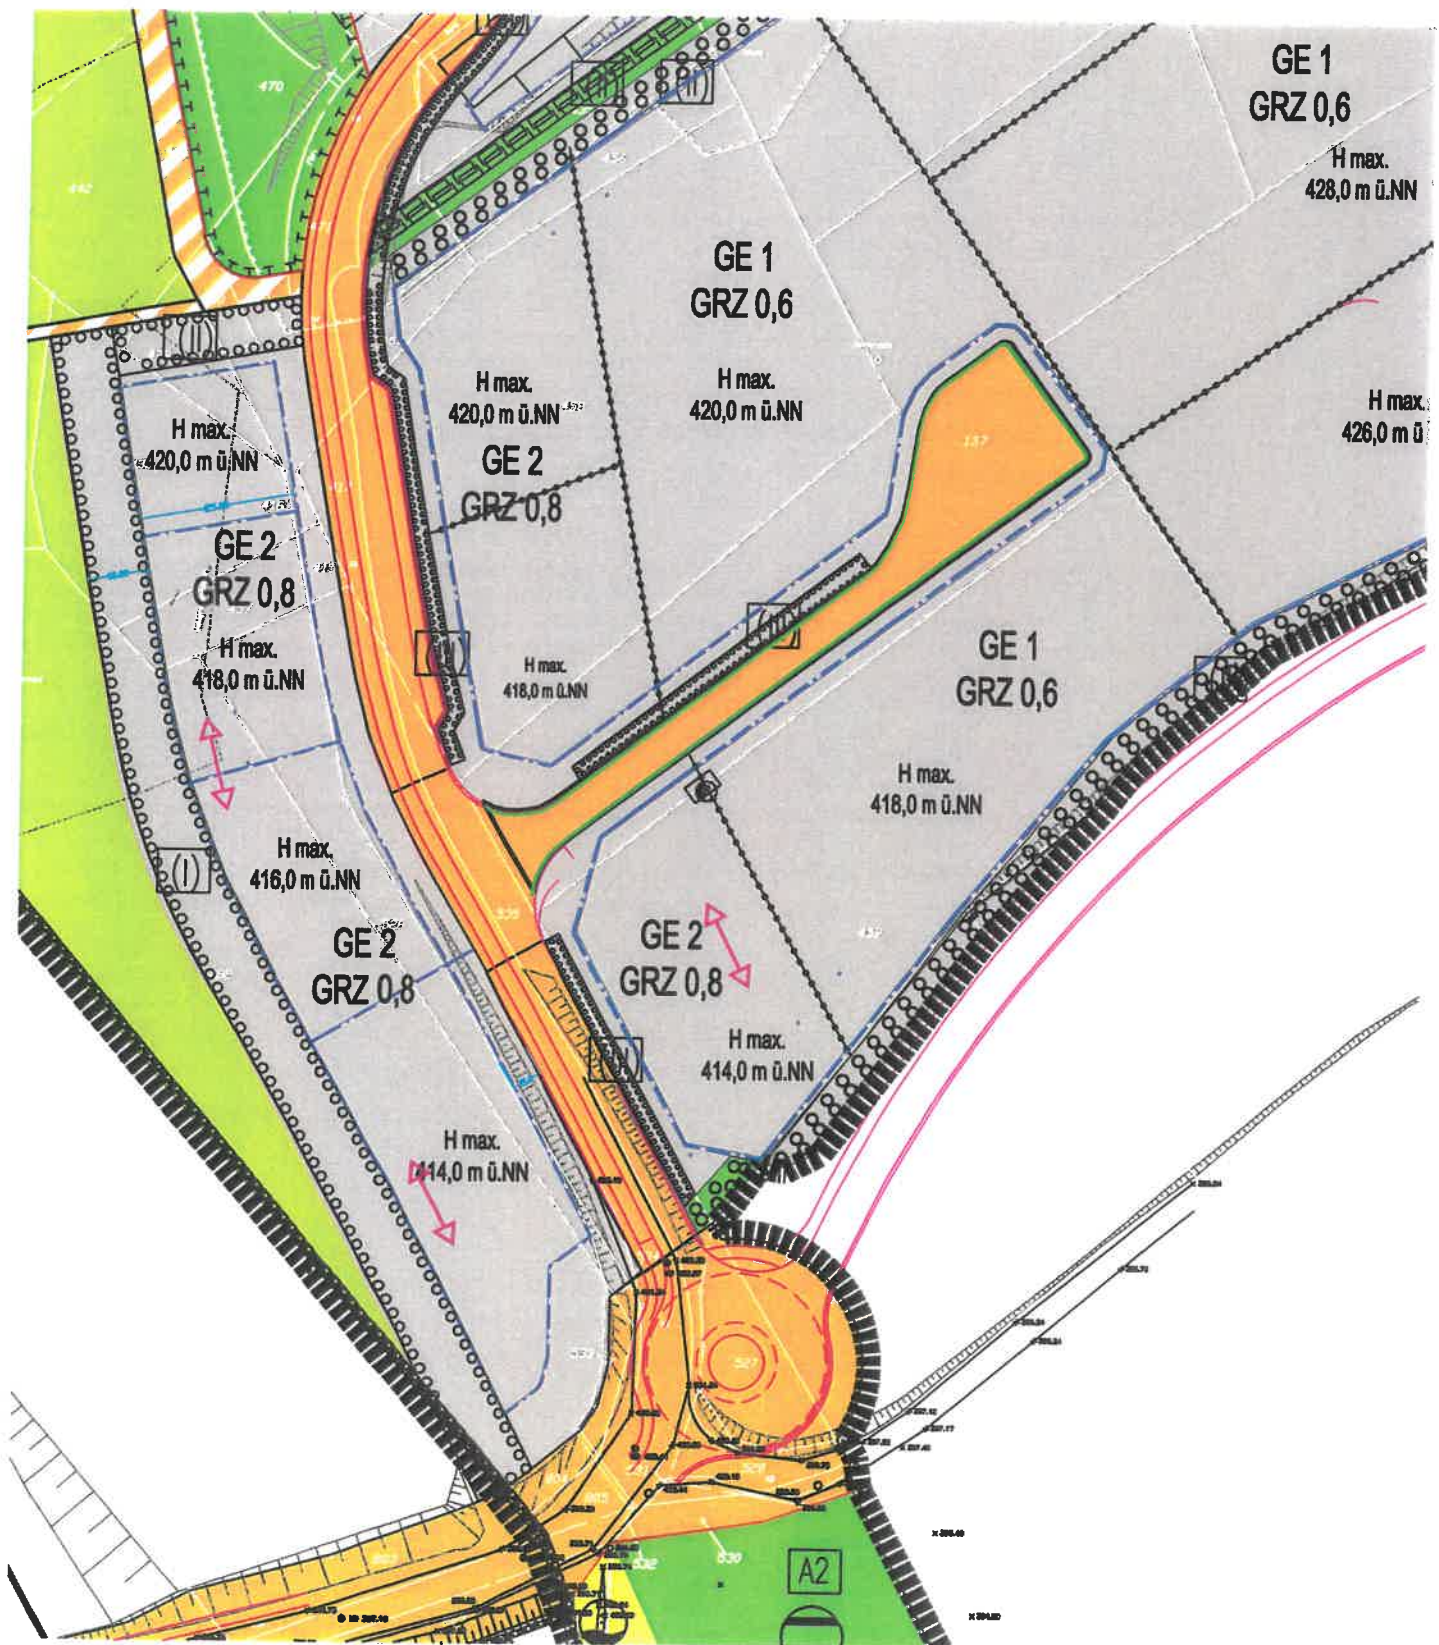

Gemeinde Marienheide



Gemeinde Marienheide

**Bebauungsplan Nr. 68 „Konversion Griemeringhausen, Teil A (Gewerbe)“,
8. Änderung gem. § 13 BauGB**

PLANUNG

Stand 14.02.2018