


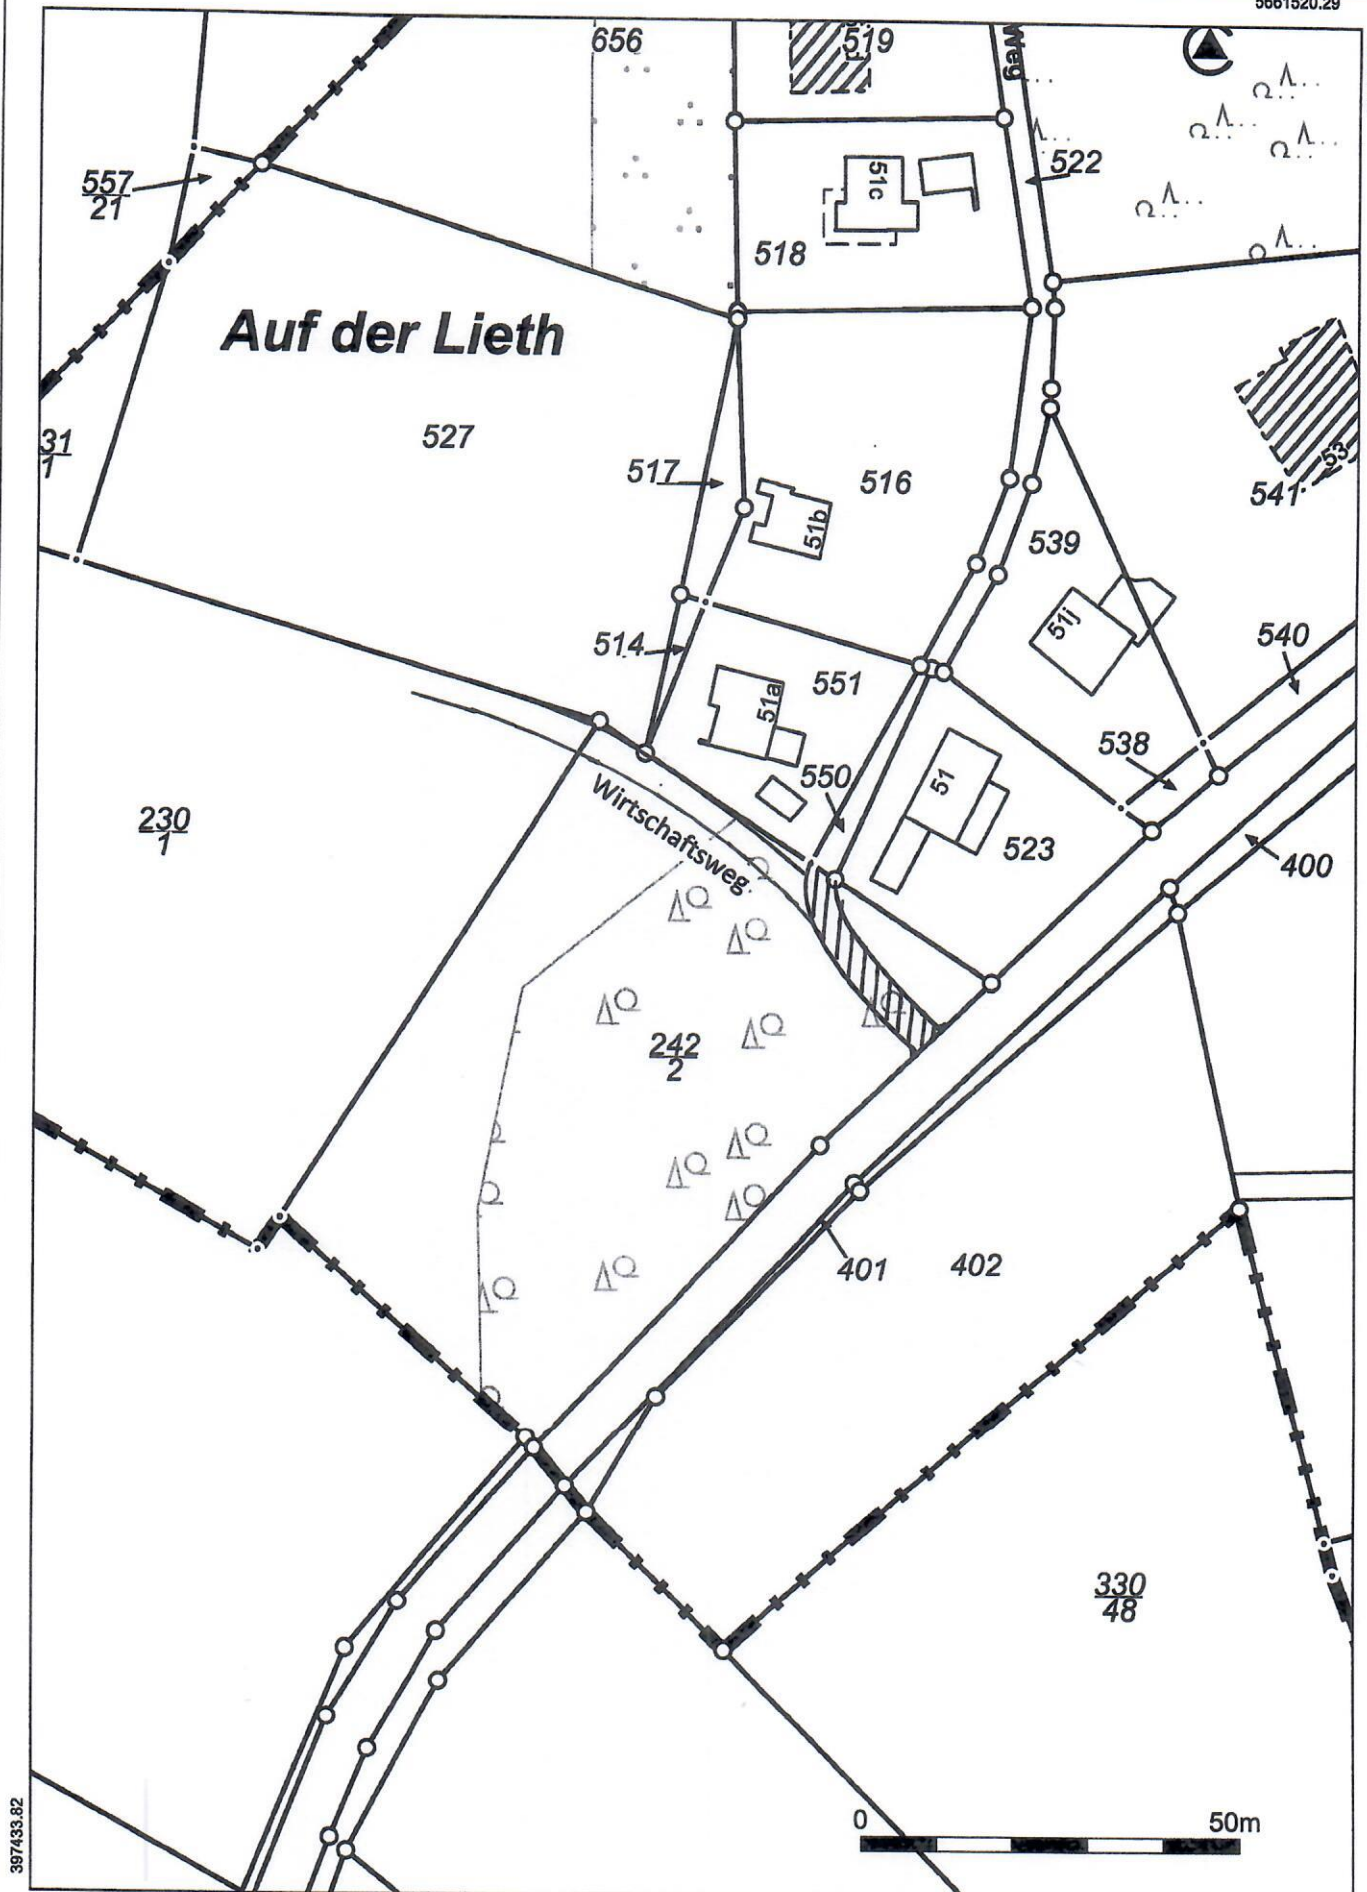

5661272.29



Flurkarte zur BV/072/18

Gemarkung Marienheide, Flur 2, Flurstück 242/2

Maßstab:
1 : 1000Datum:
14.06.2018

RIO
RAUM INFORMATION
OBERBERG

Die Urheberrechte und Nutzung der Geodaten richtet sich nach: <http://www.rio.obk.de/Nutzungsrecht/nutzungsrecht.php>
Keine amtliche Standardausgabe

Für Geodaten anderer Quellen gelten die Nutzungs- und Lizenzbedingungen der jeweils zugrundeliegenden Dienste