



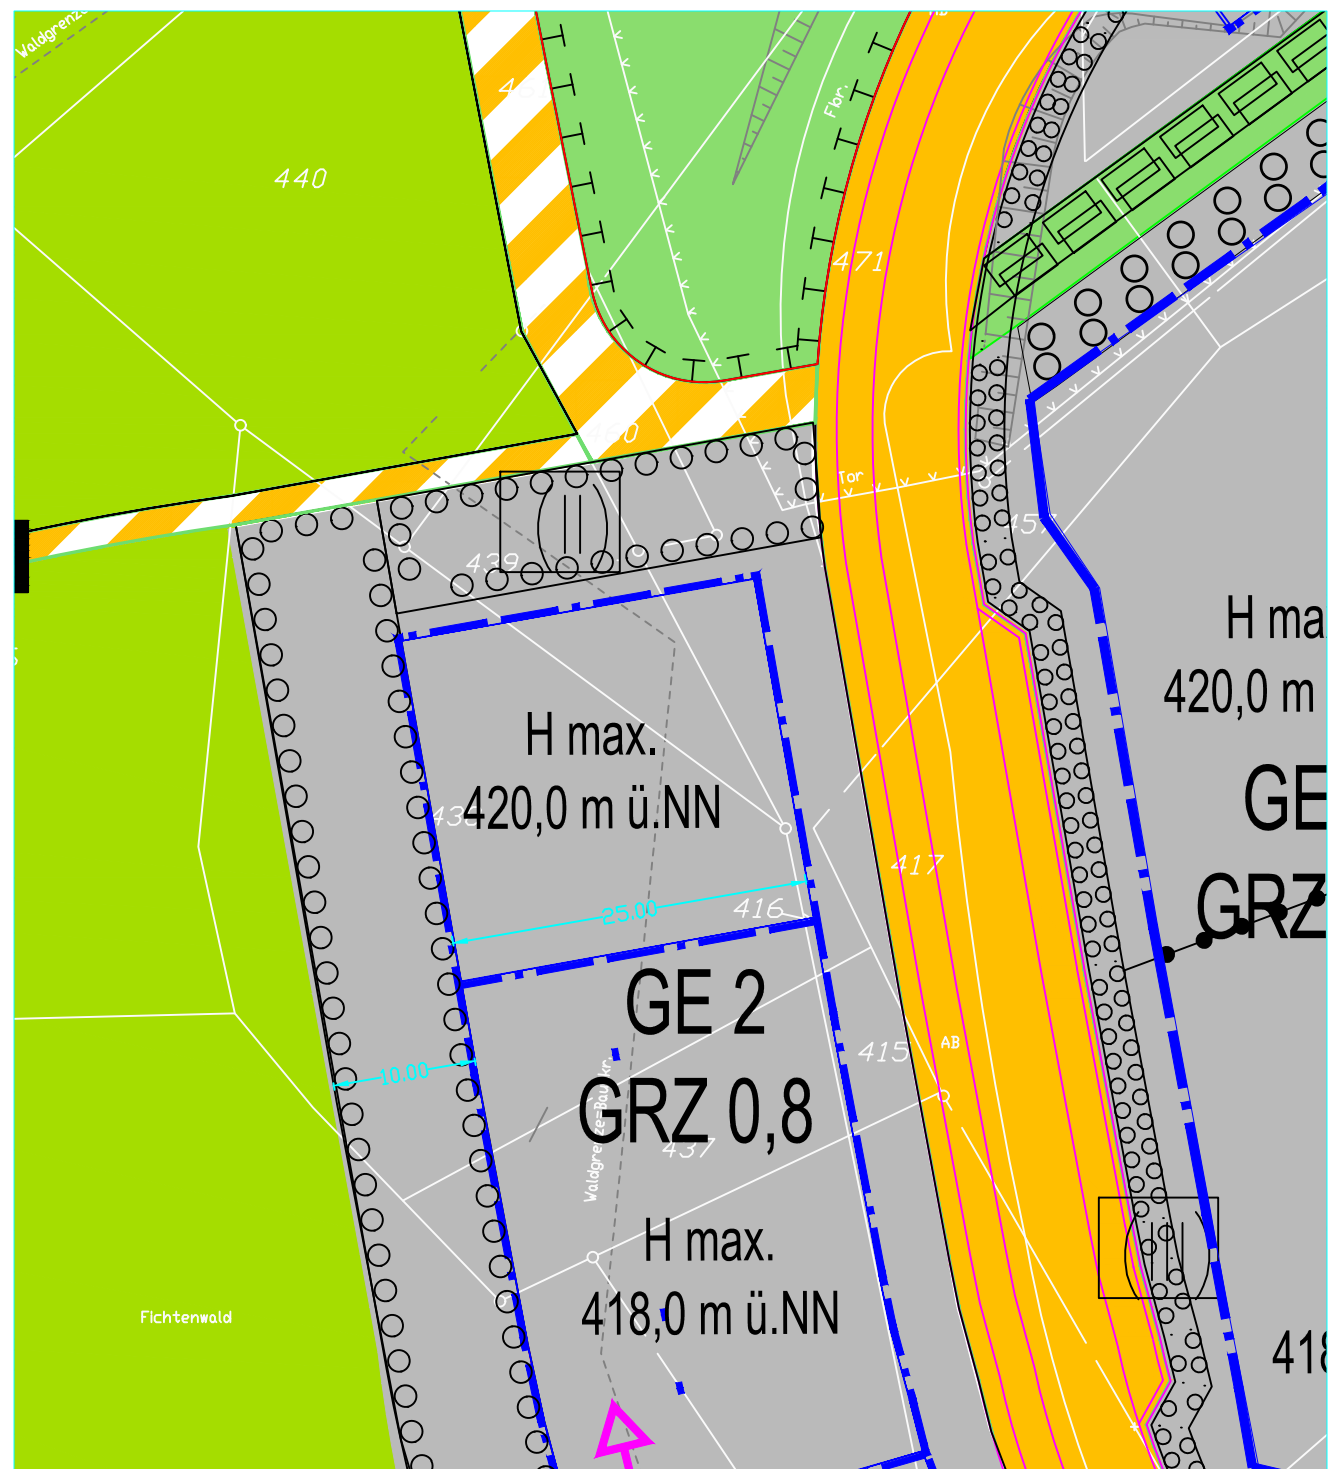

Stand: 1. Beteiligungsverfahren

Gemeinde Marienheide

Bebauungsplan Nr. 68 „Konversion Griemeringhausen, Teil A (Gewerbe)“,
8. Änderung gem. § 13 BauGB

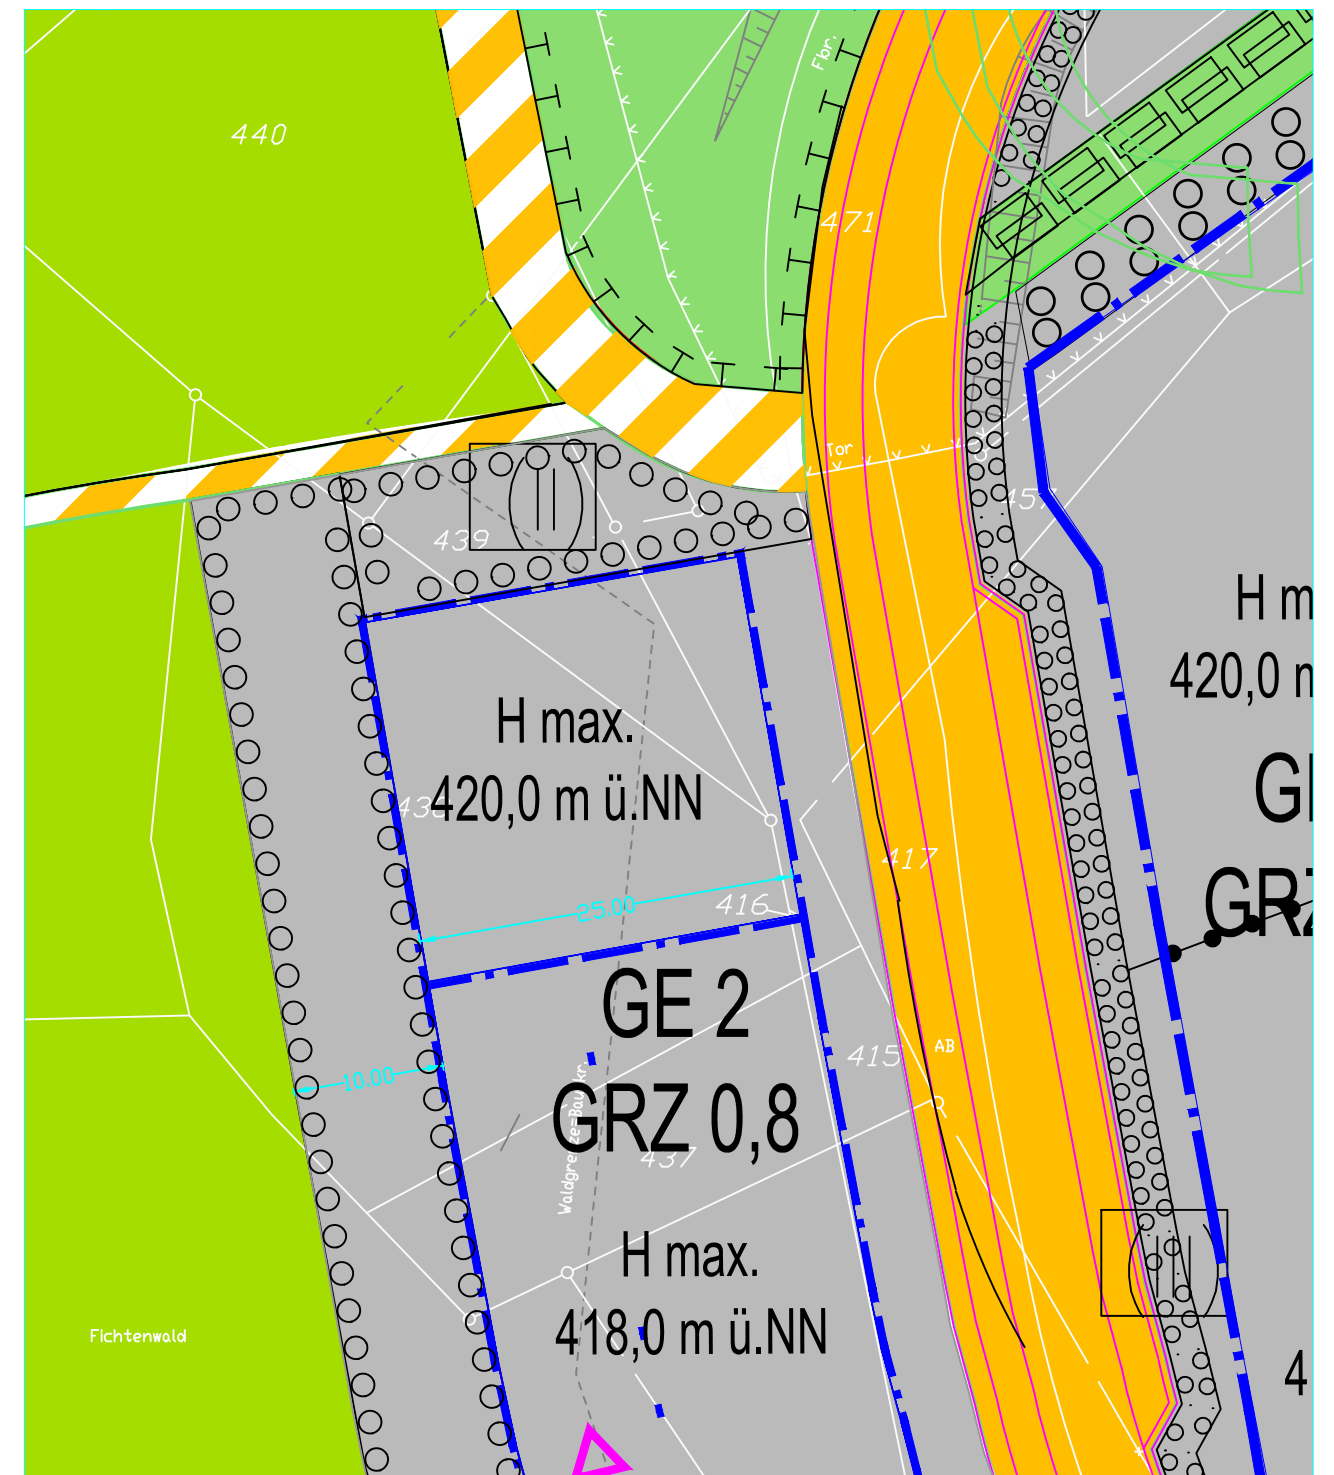

PLANUNG - 2. eingeschr. Beteiligungsverfahren

M. 1 : 500

2. Beteiligungsverfahren