


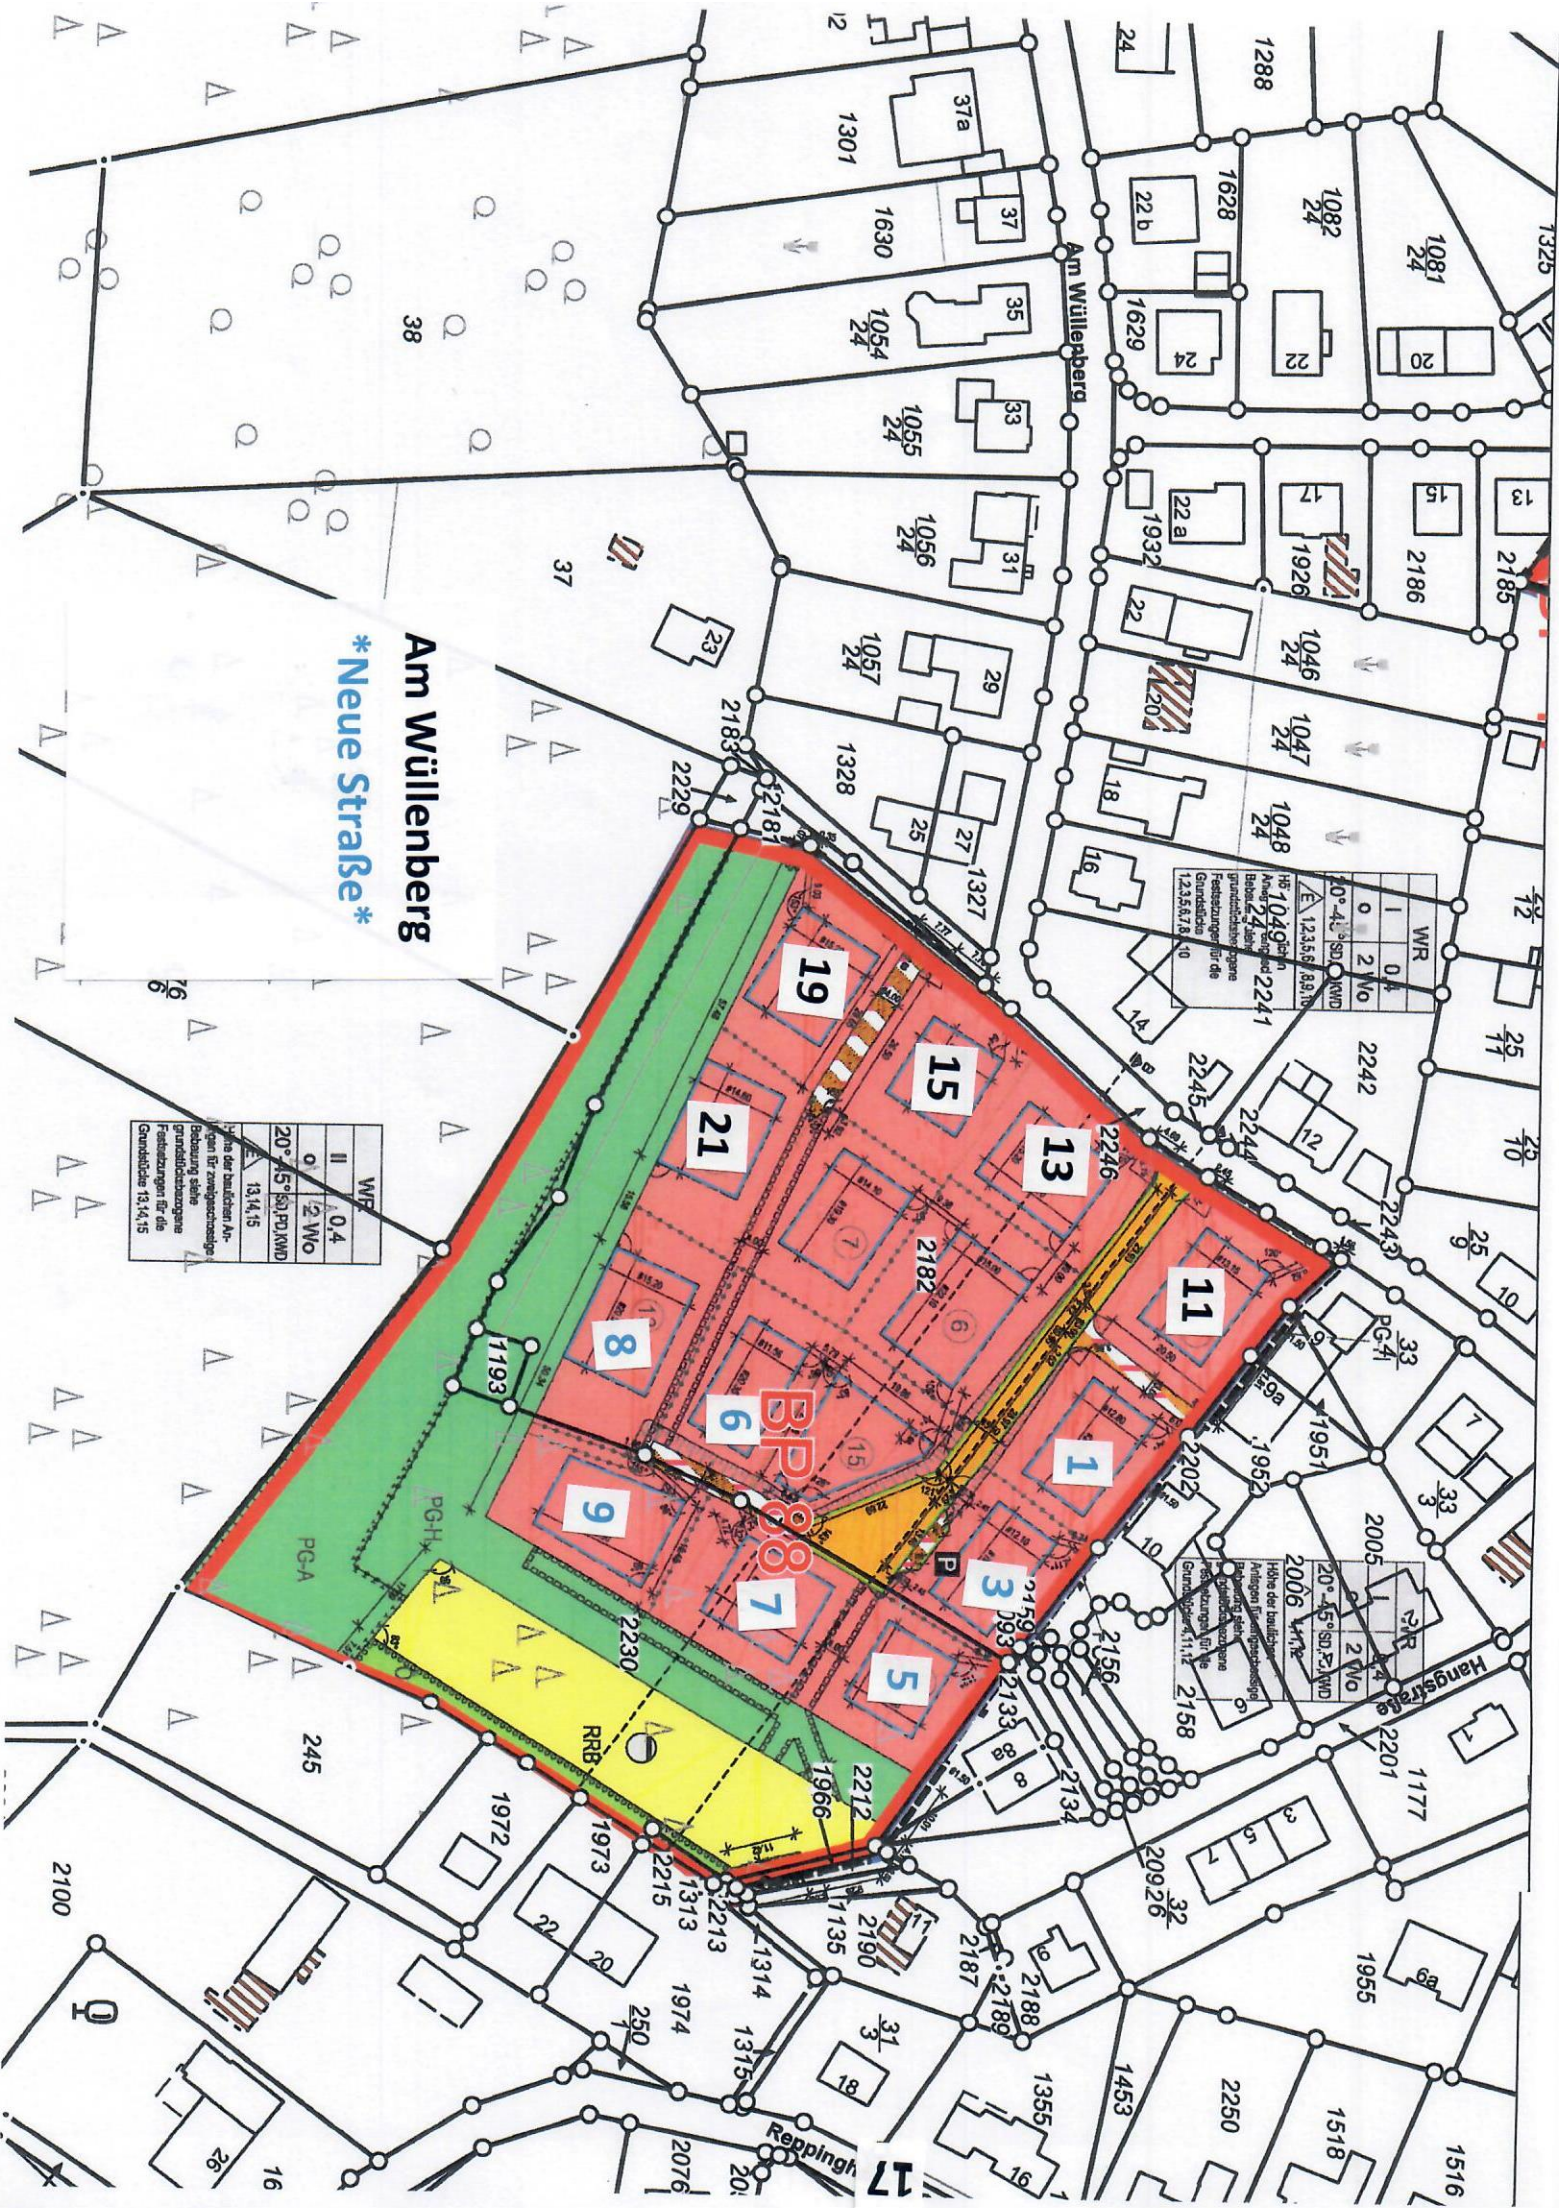

Am Wullenberg
Neue Straße

W/F	II	0,4
20° 45' SO, PO, WND	0	2 Wo
13,14,15		

Höhe der baulichen Anlagen für zweigeschossige Grundstücksbebauung Festsetzungen für die Grundstücke 13,14,15

W/F	I	0,4
20° 45' SO, WND	0	2 Wo
12,13,14,15		

Höhe der baulichen Anlagen für zweigeschossige Grundstücksbebauung Festsetzungen für die Grundstücke 12,13,14,15

W/F	I	0,4
20° 45' SO, WND	0	2 Wo
2006 W/F		

Höhe der baulichen Anlagen für zweigeschossige Grundstücksbebauung Festsetzungen für die Grundstücke 2006 W/F