


Brucher Talsperre

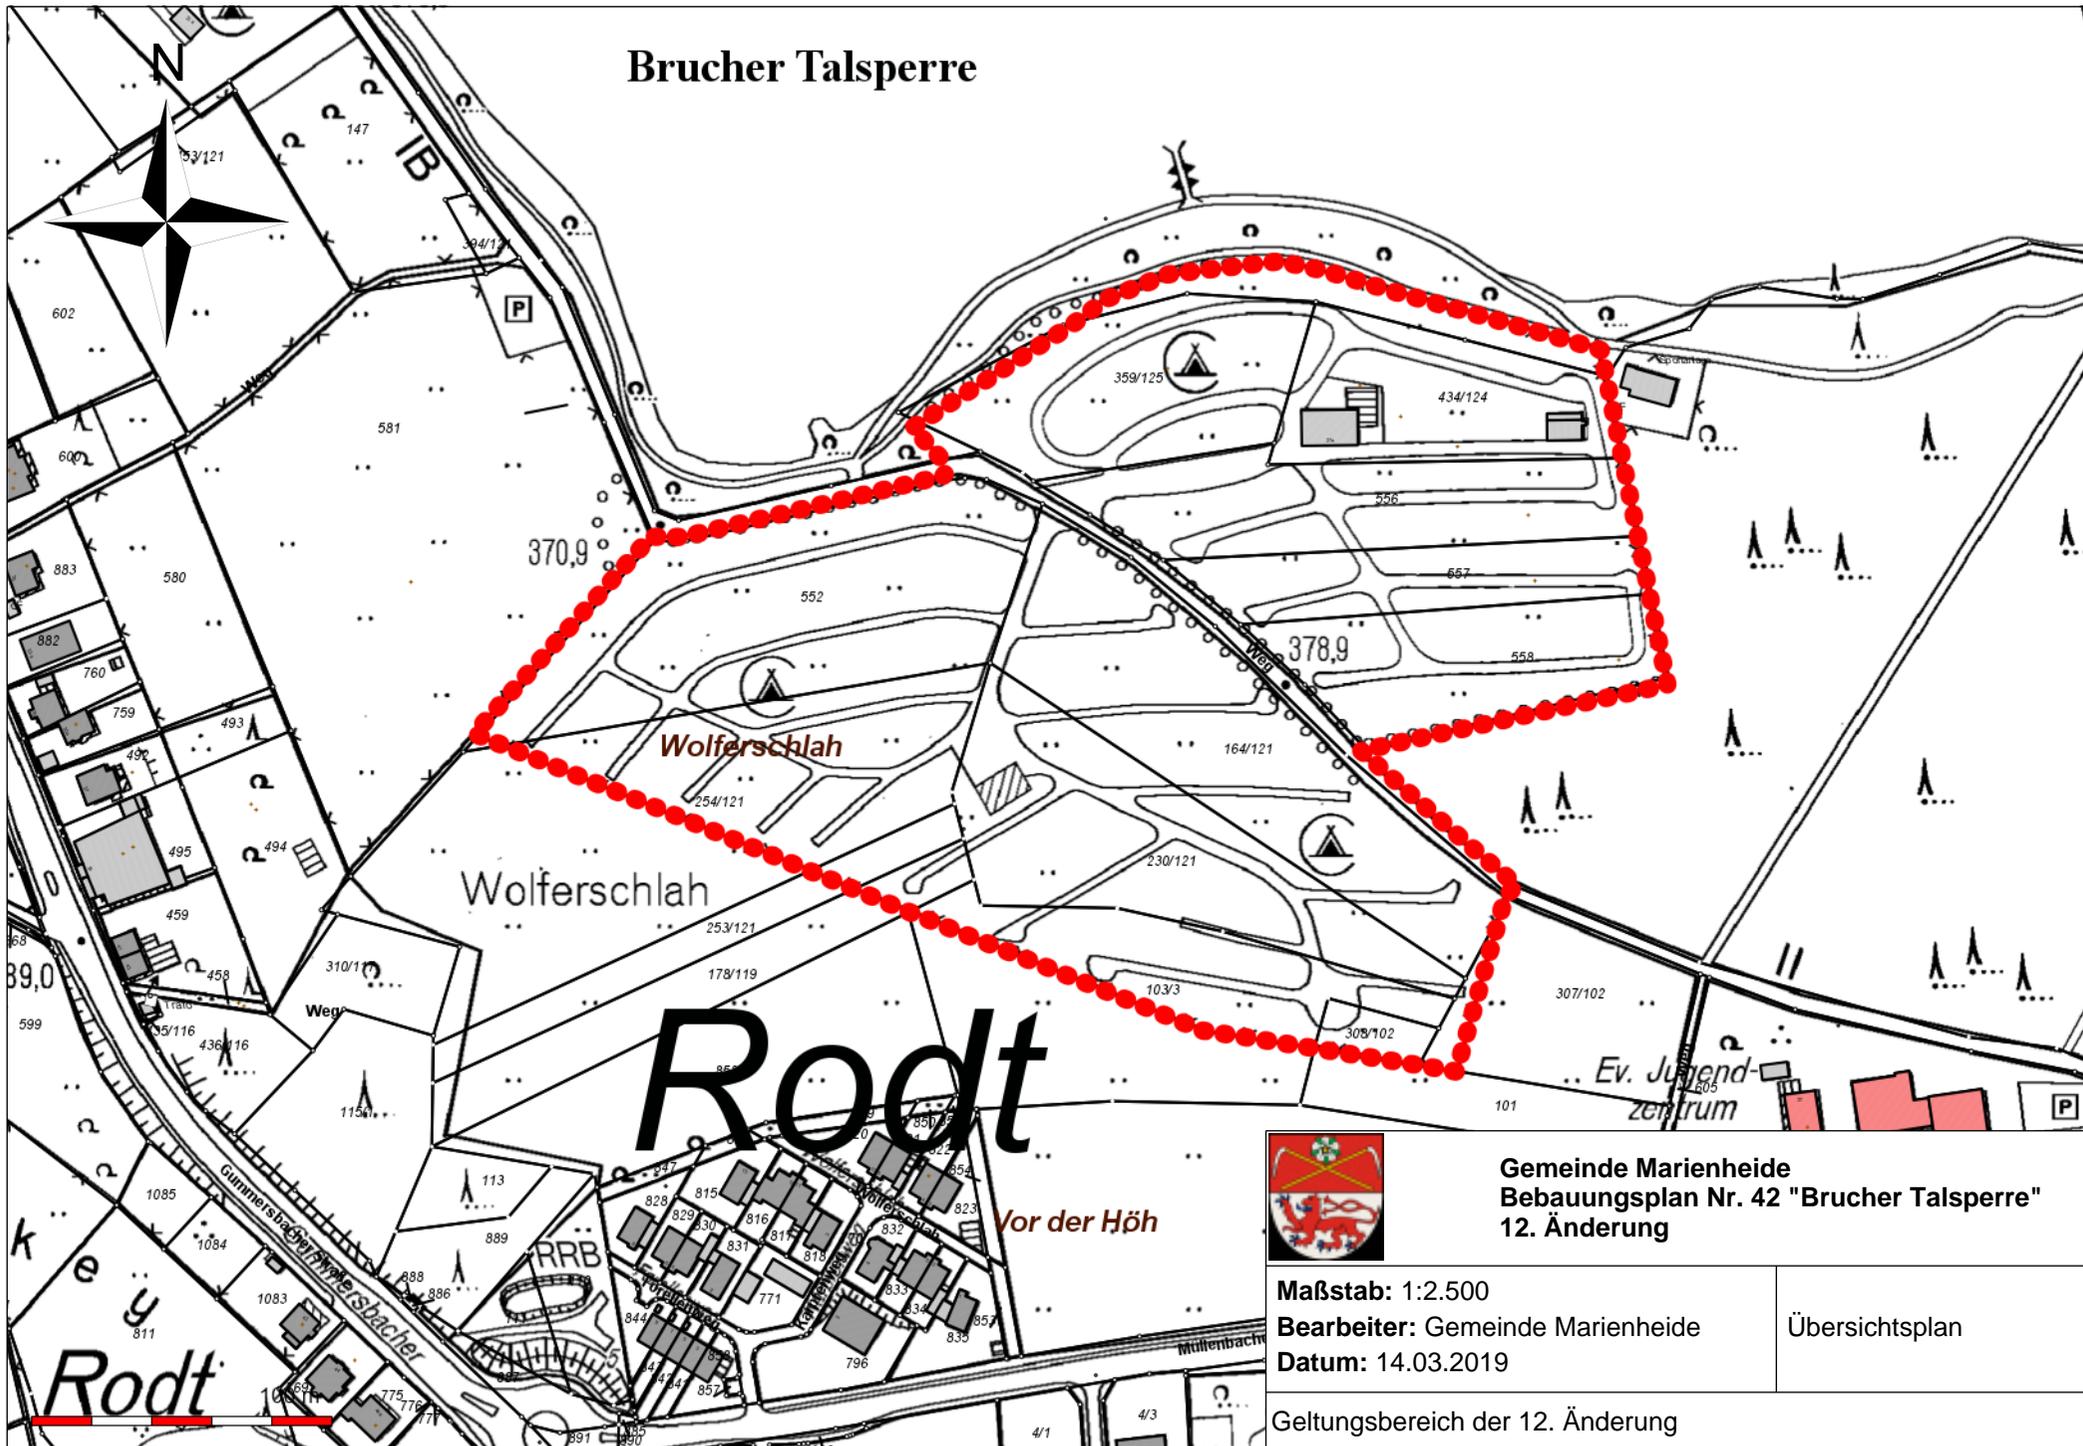

Gemeinde Marienheide
Bebauungsplan Nr. 42 "Brucher Talsperre"
12. Änderung

Maßstab: 1:2.500
Bearbeiter: Gemeinde Marienheide
Datum: 14.03.2019

Übersichtsplan

Geltungsbereich der 12. Änderung