


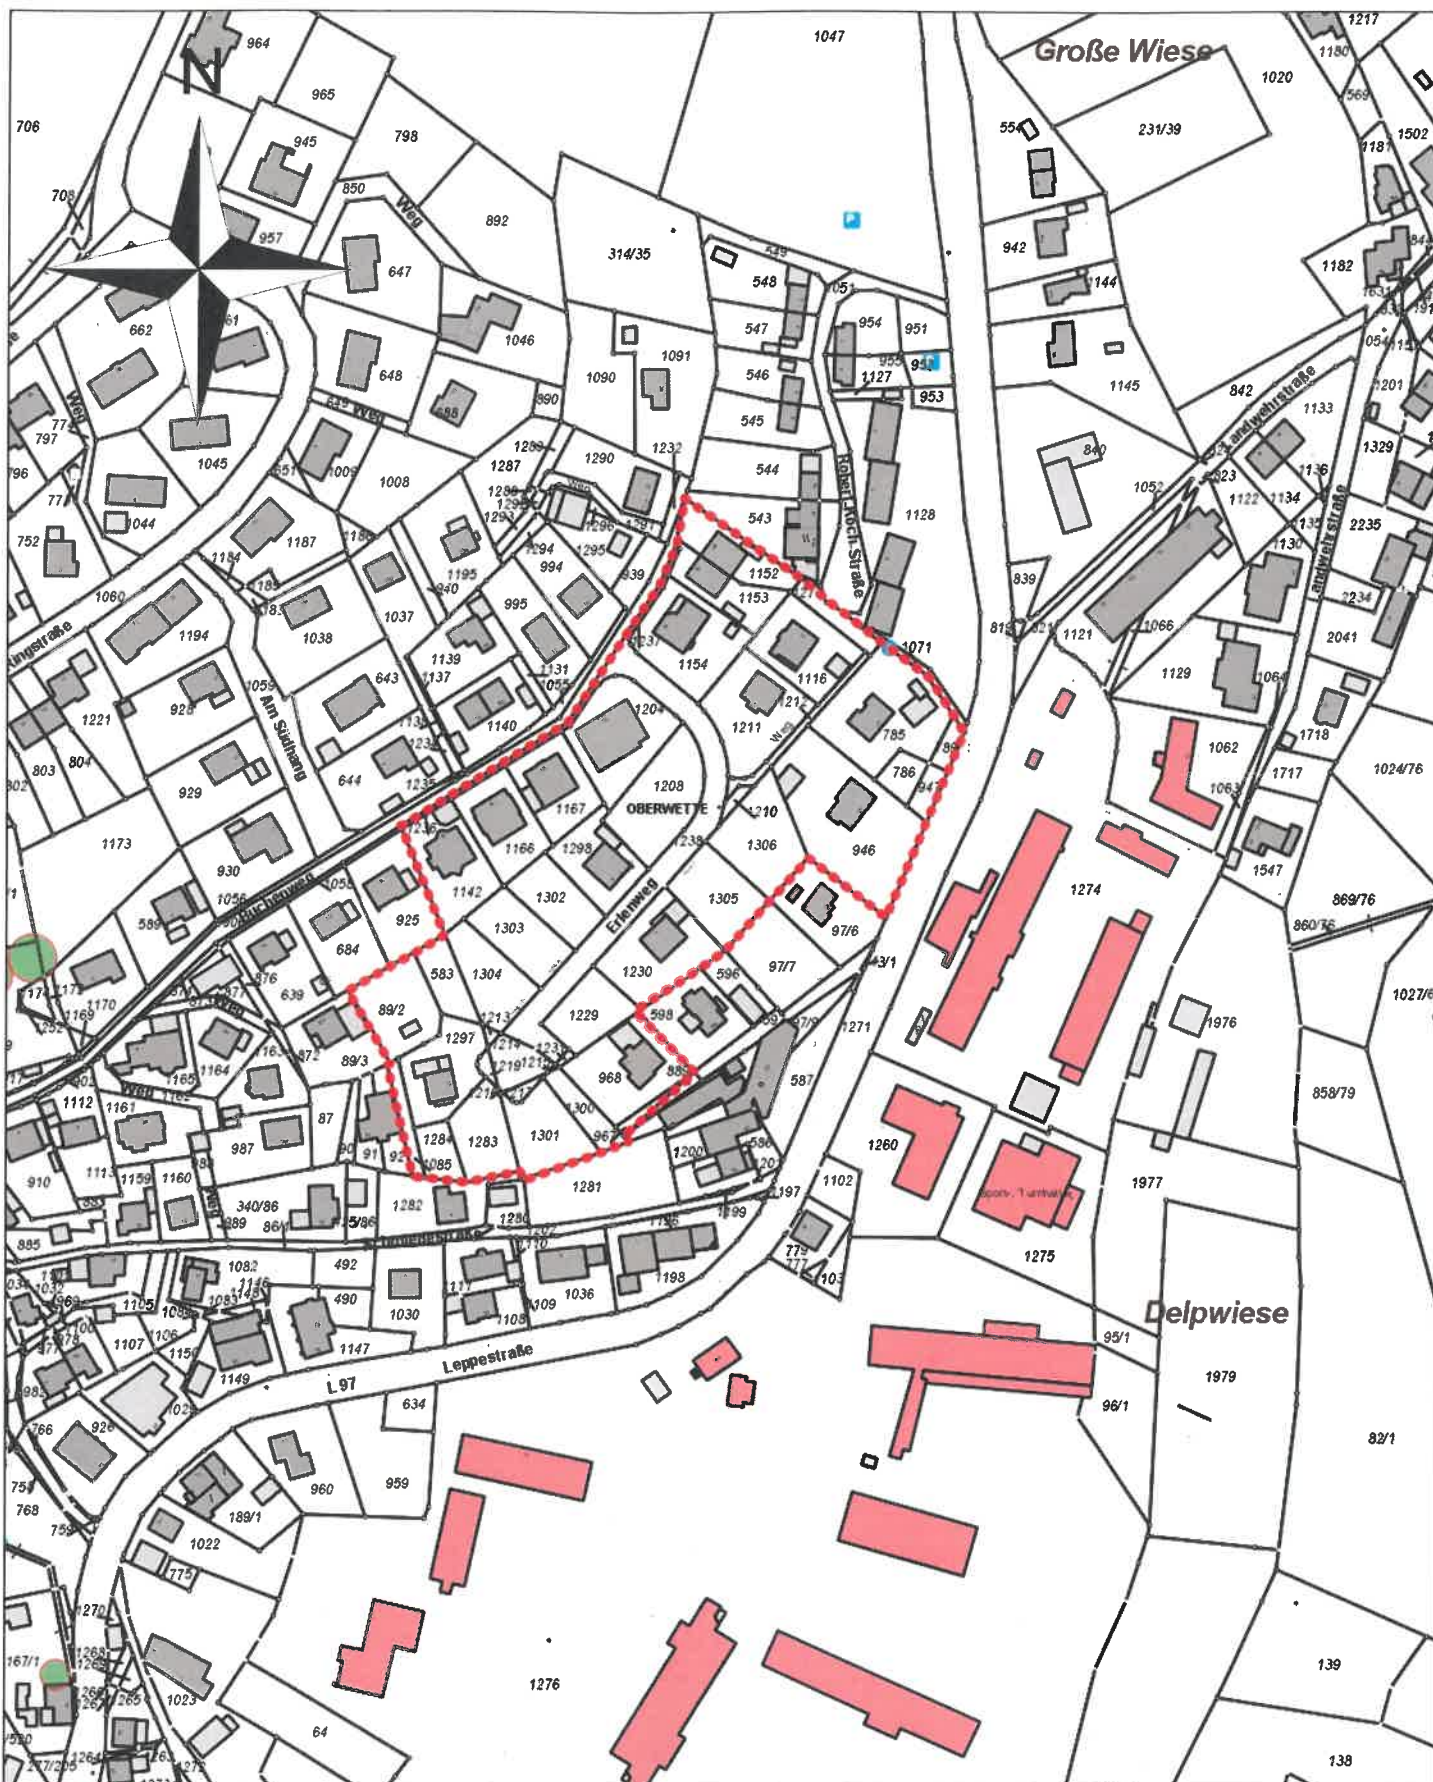

Bebauungsplan Nr. 49 "Oberwette-Buchenweg"
6. Änderung gem. § 13 BauGB

Maßstab: 1:2.500

Bearbeiter: Gemeinde Marienheide

Datum: 04.01.2019

ÜBERSICHTSPLAN

 räumlicher Geltungsbereich