




5656771.7

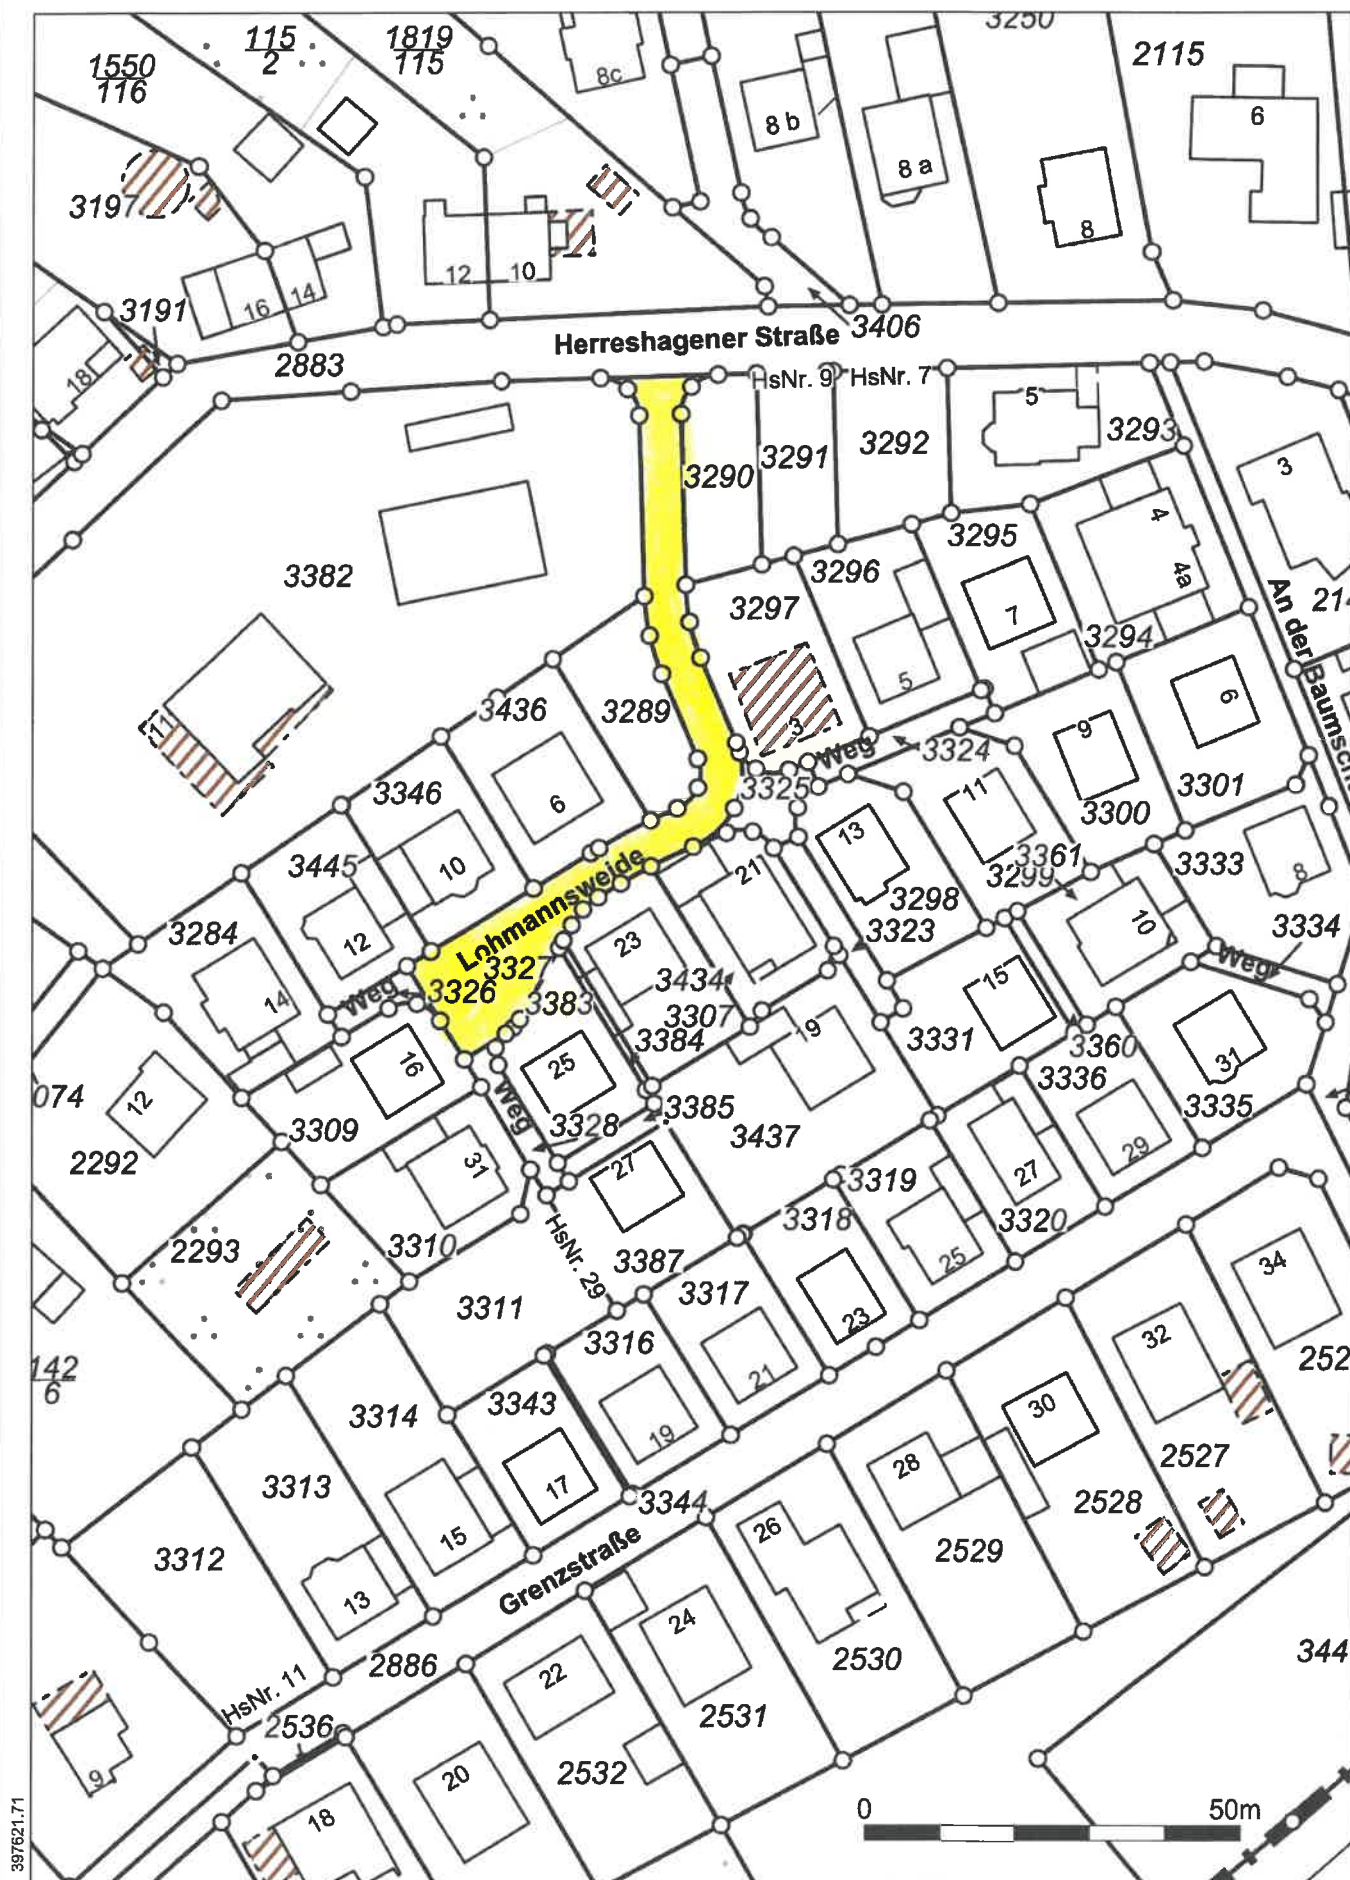

Widmung der Verkehrsfläche "Lohmannsweide"

Lohmannsweide

Maßstab:
1 : 1000

Datum:
14.05.2019



Die Urheberrechte und Nutzung der Geodaten richtet sich nach: <http://www.rio.obk.de/Nutzungsrecht/nutzungsrecht.php>

Keine amtliche Standardausgabe

Für Geodaten anderer Quellen gelten die Nutzungs- und Lizenzbedingungen der jeweils zugrundeliegenden Dienste