


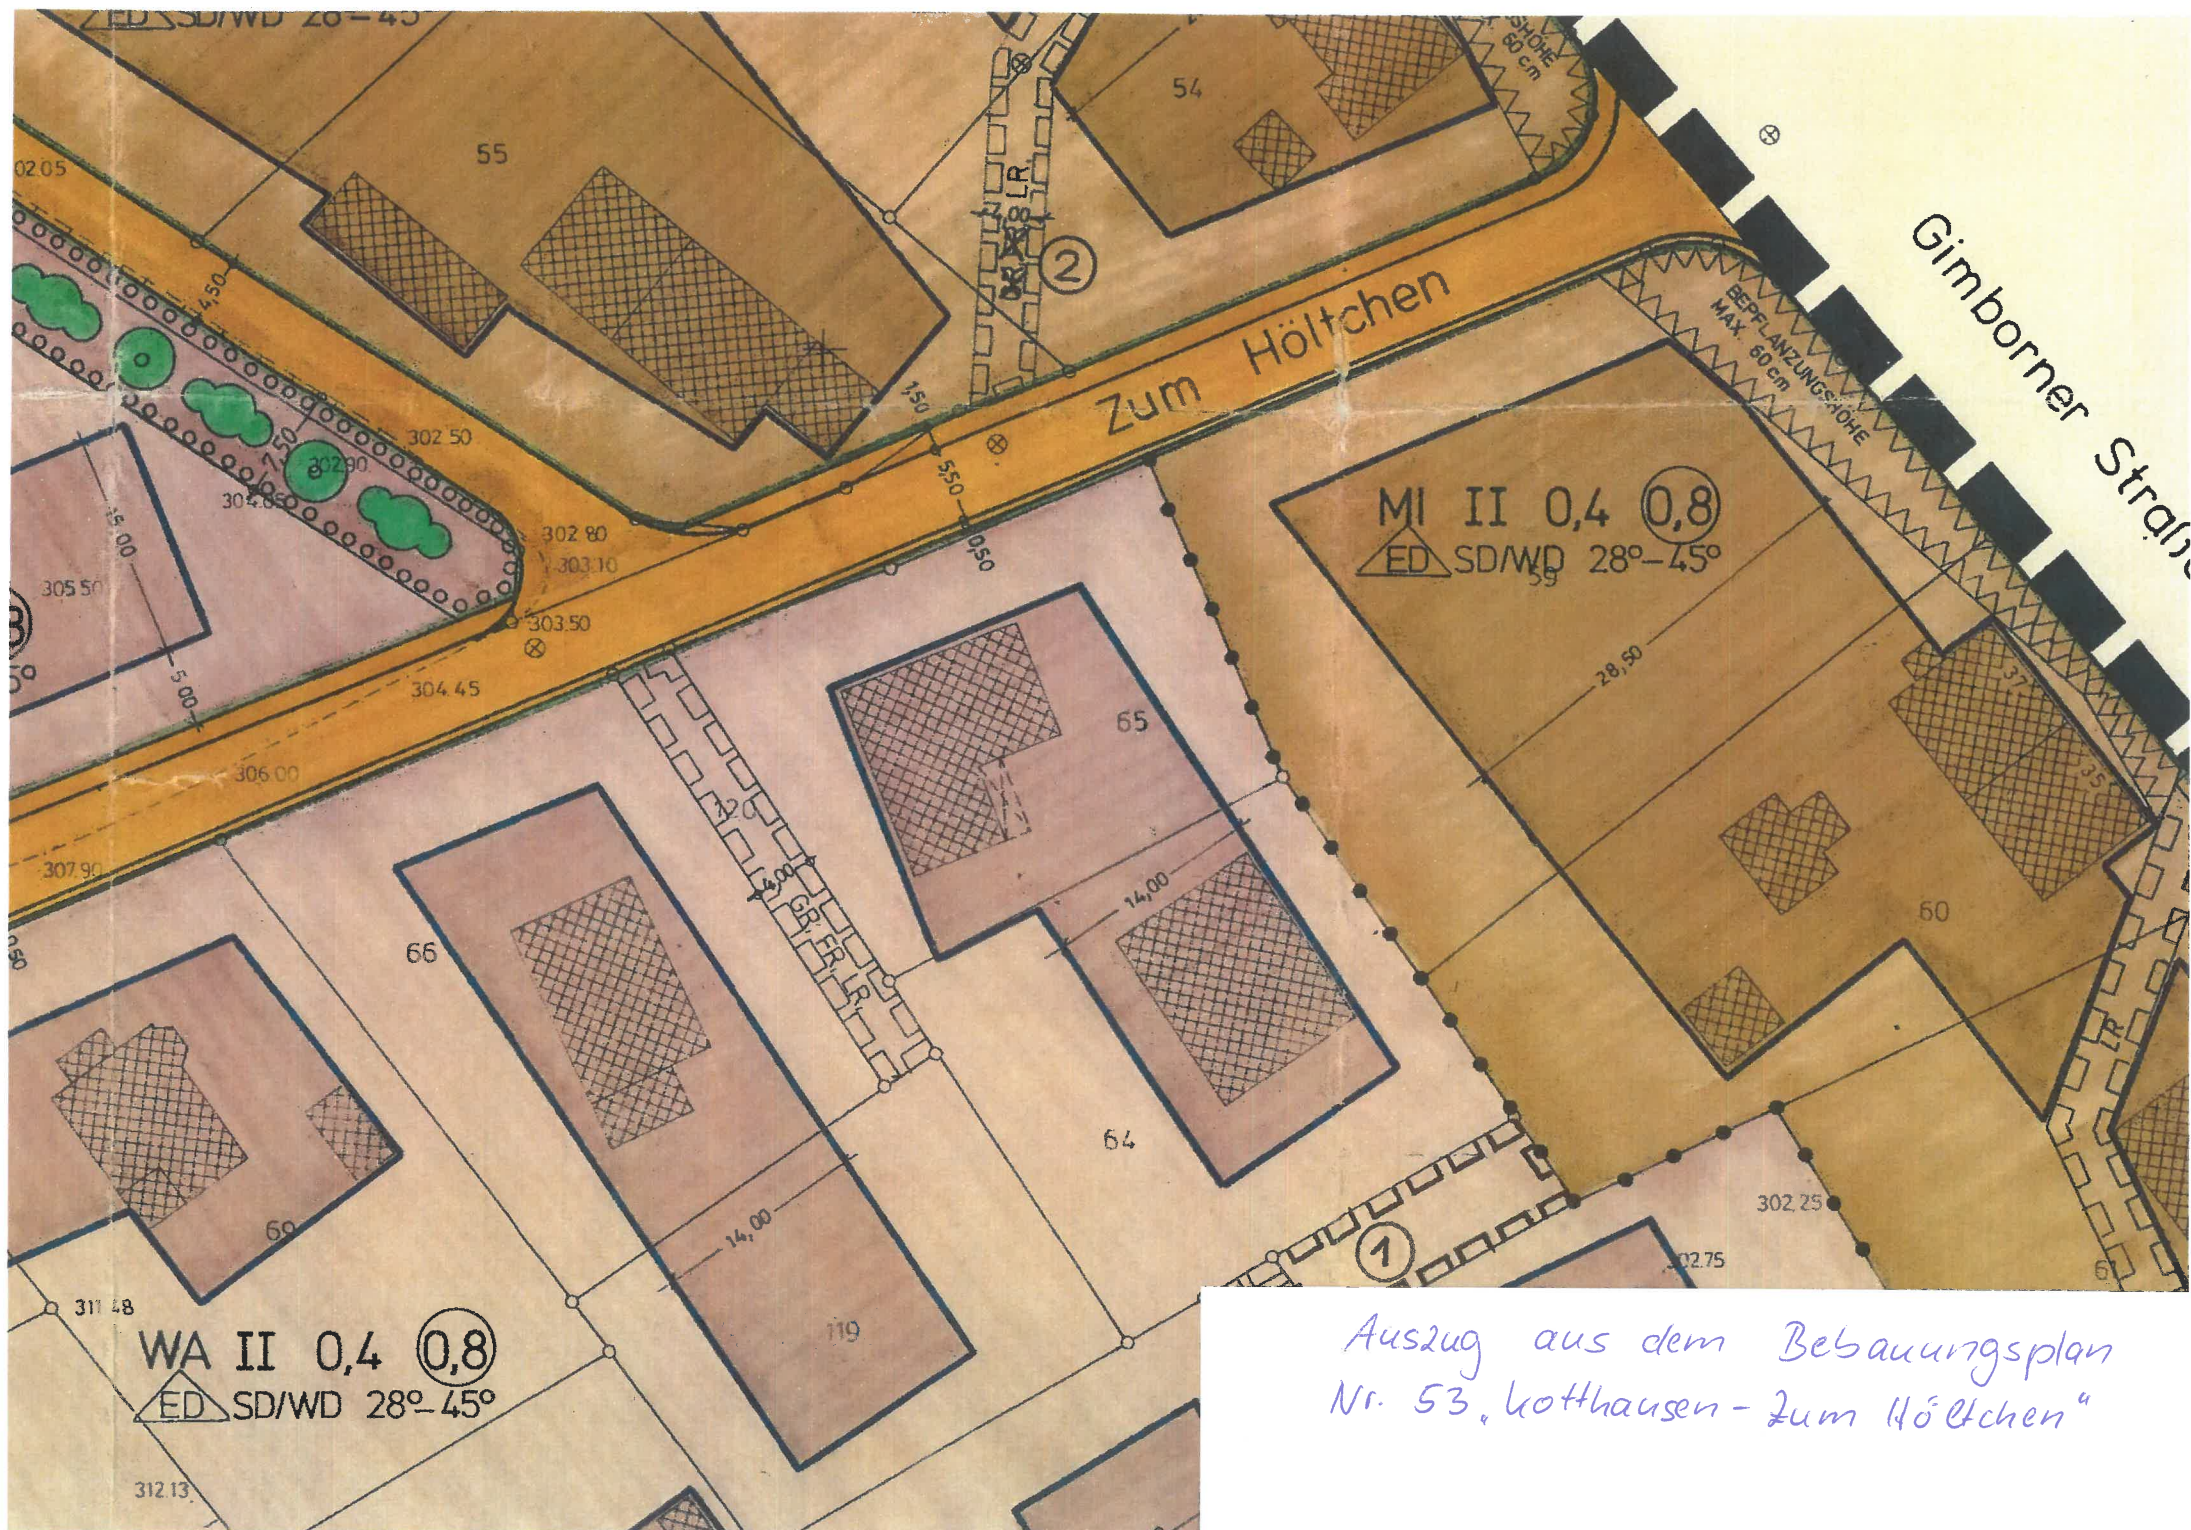

Auszug aus dem Bebauungsplan
Nr. 53, Kothausen - Zum Hölftchen