


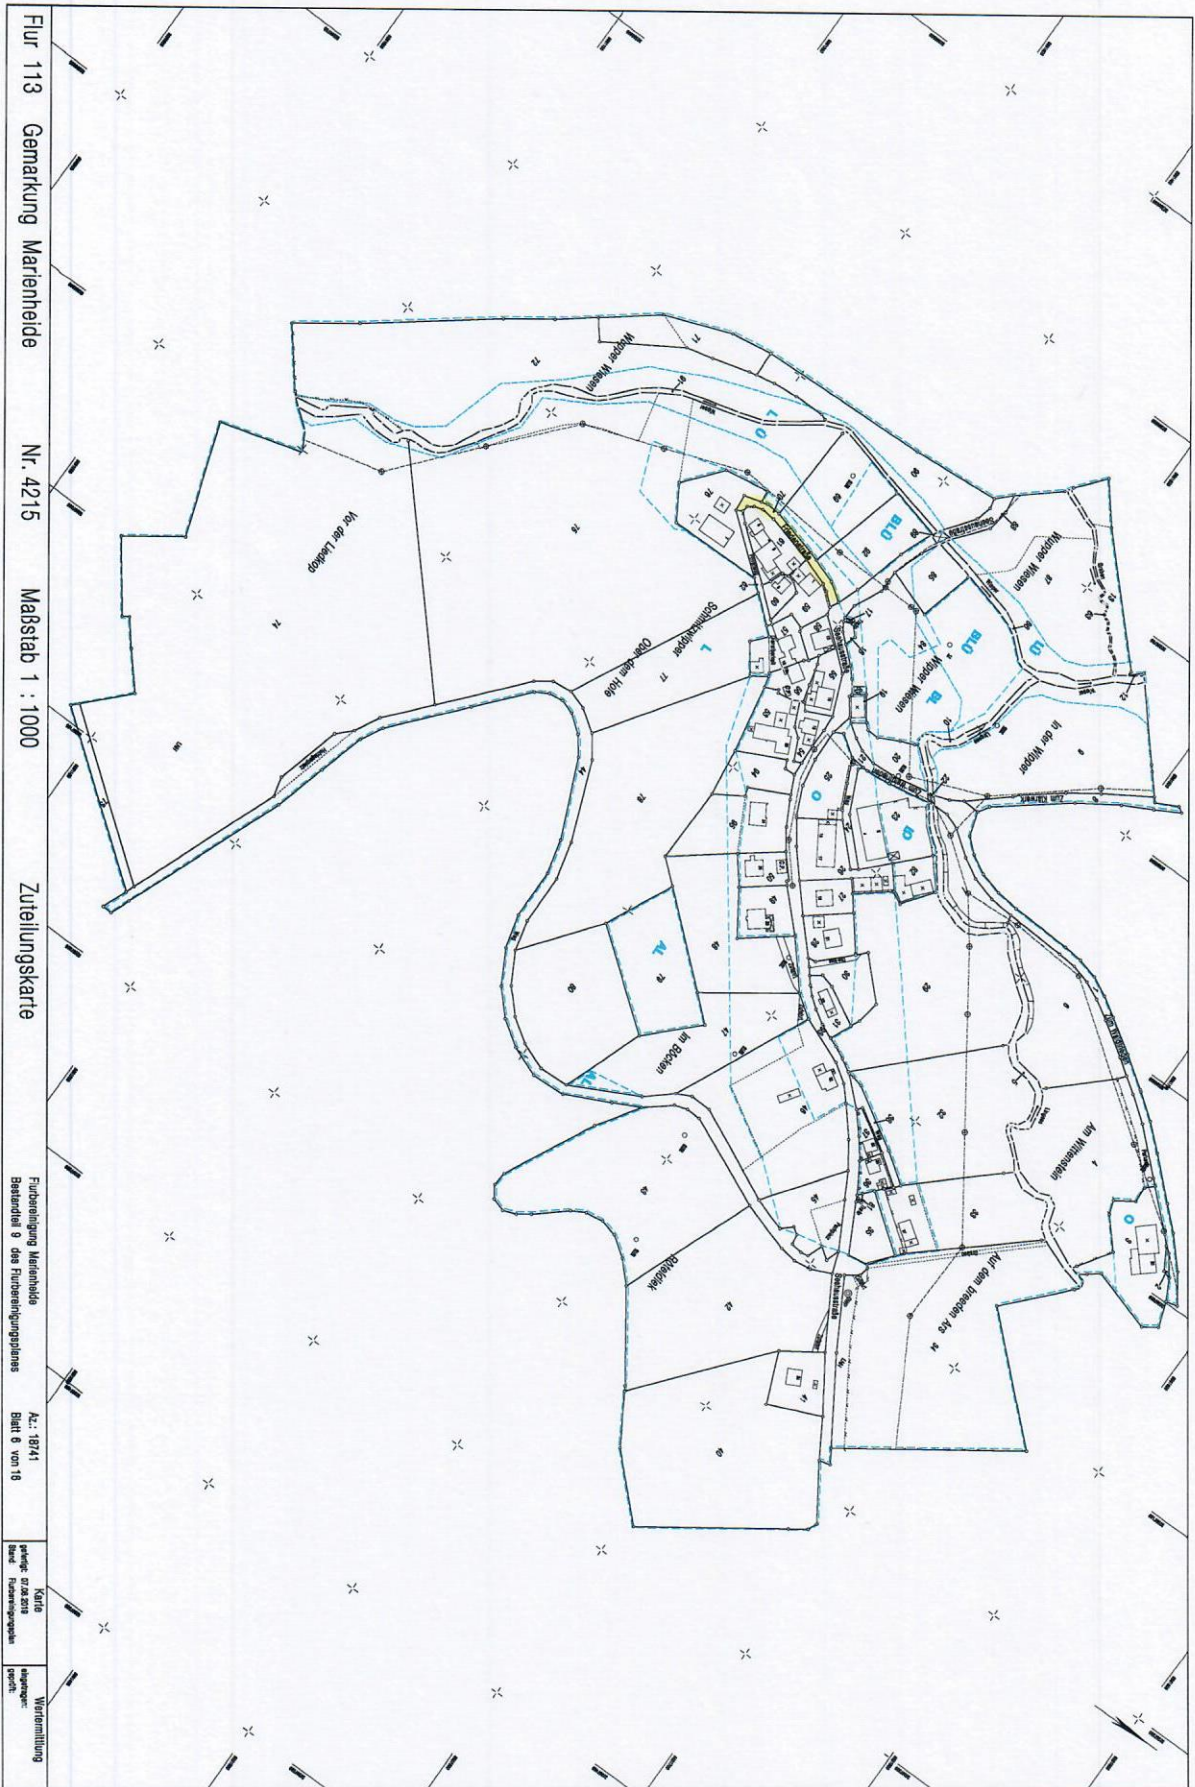

Flur 113 Gemarkung Marienheide

Nr. 4215

Maßstab 1 : 1000

Zuteilungskarte

Fußbereich Marienheide
Bestand 9 des Fußbereichsplans
A. 1874
Blatt 6 von 18

Karte
auf
Fußbereichsplan

Veranlagung
nach
Verf.