




5658121.65

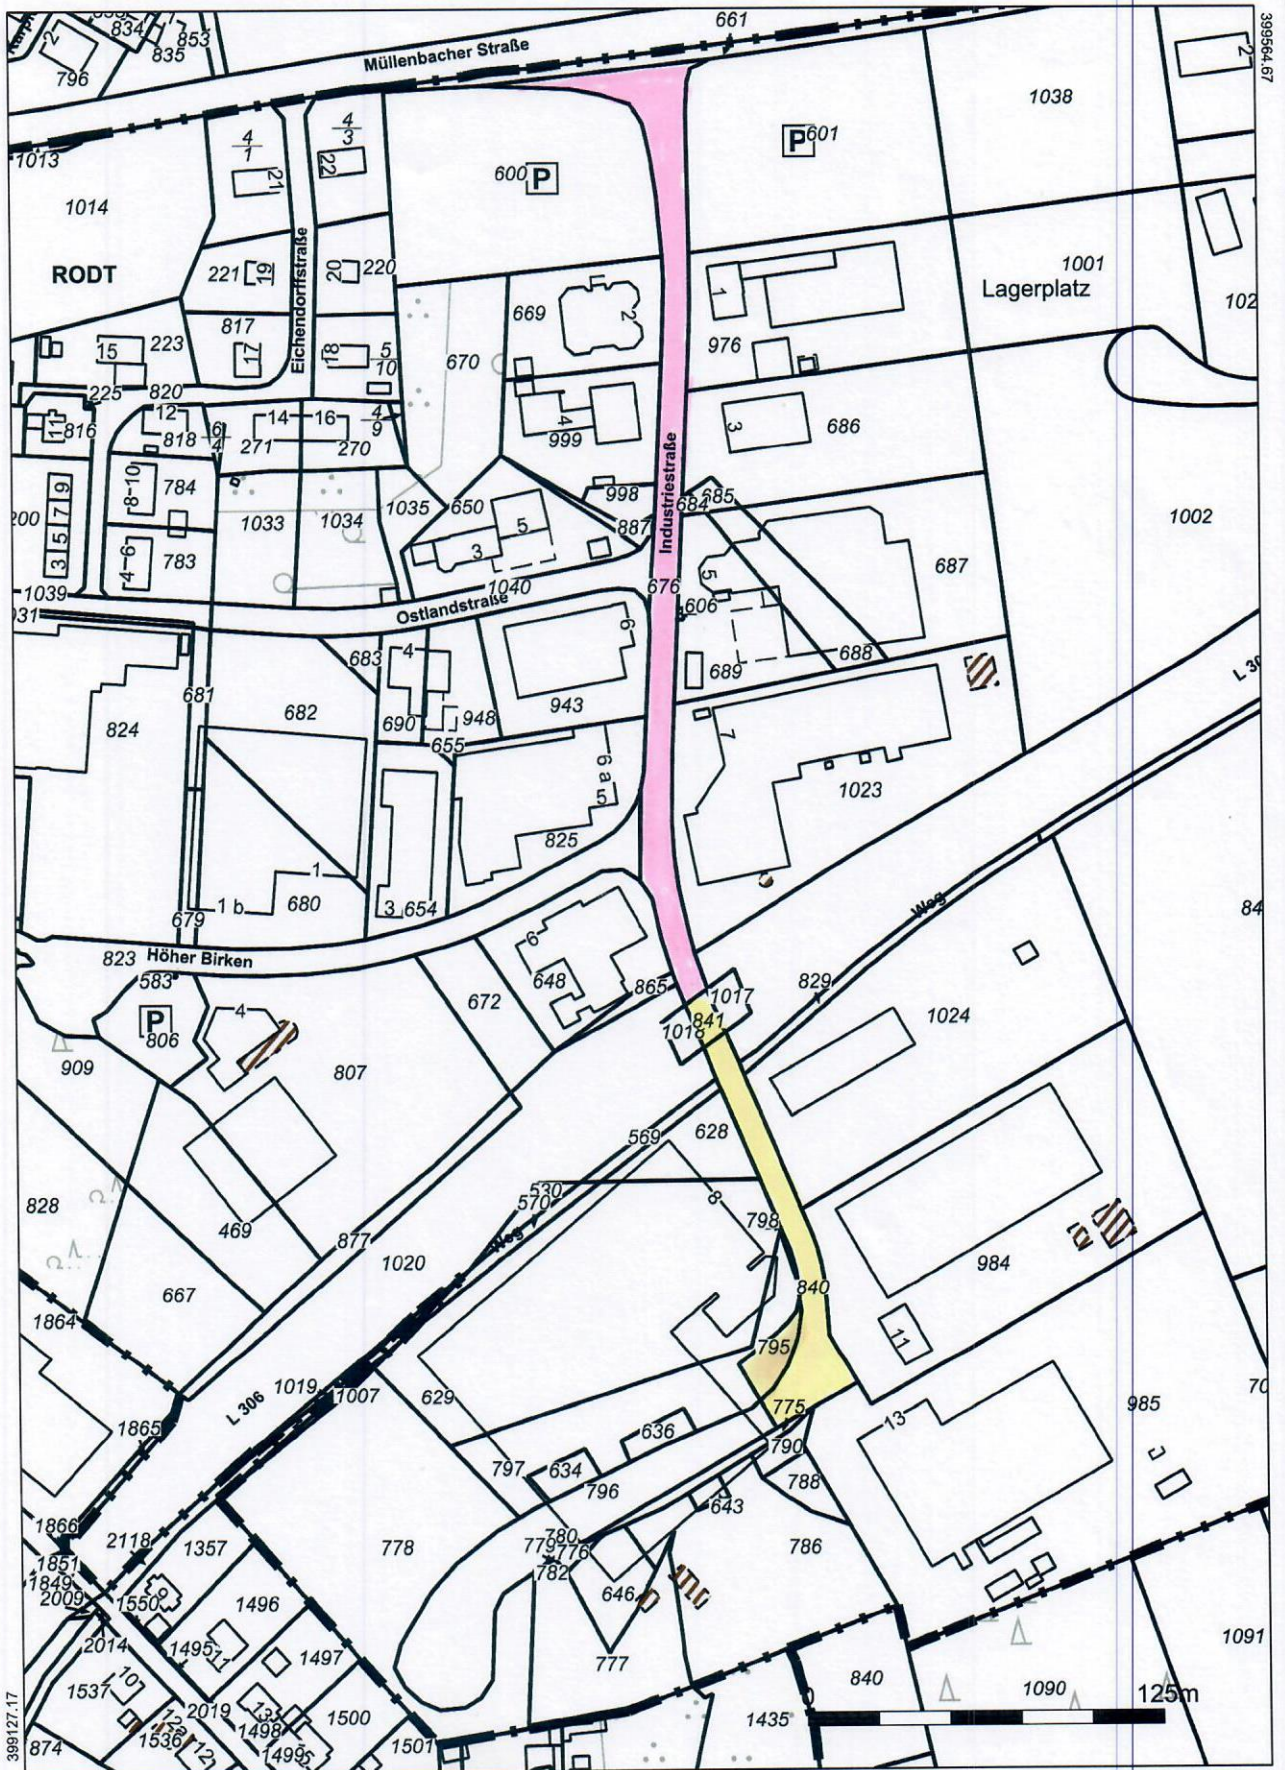

Widmung Teilstück Industriestraße

Bereits gewidmetes Teilstück

Maßstab:
1 : 2500Datum:
24.10.2019
RIO
 RAUM INFORMATION
 OBERBERG

Die Urheberrechte und Nutzung der Geodaten richtet sich nach: <http://www.rio.obk.de/Nutzungsrecht/nutzungsrecht.php>
 Keine amtliche Standardausgabe
 Für Geodaten anderer Quellen gelten die Nutzungs- und Lizenzbedingungen der jeweils zugrundeliegenden Dienste