


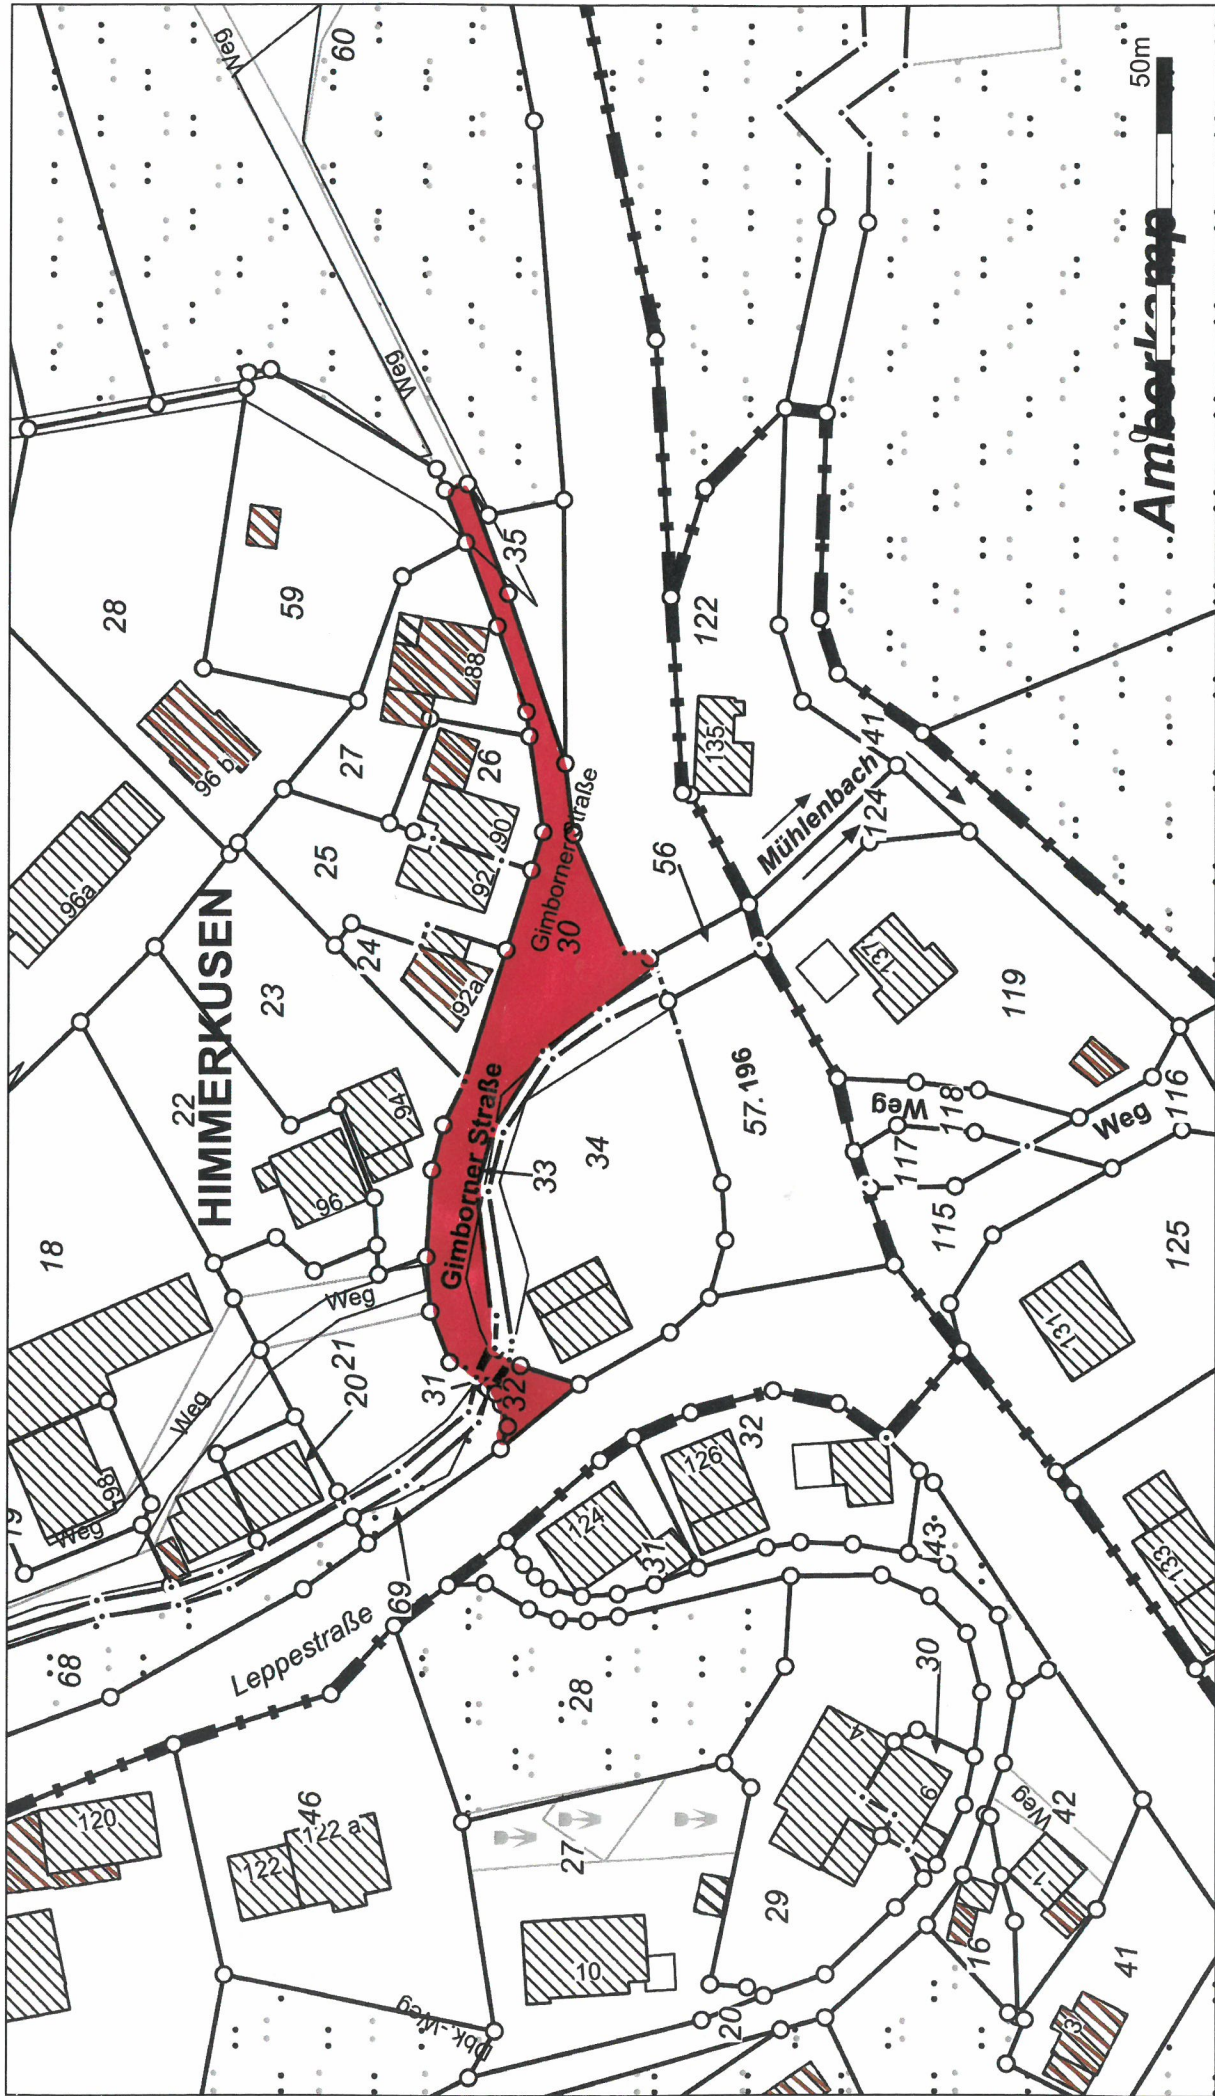

Amberkeimp

50m

Maßstab:
1 : 1000
Datum:
12.03.2020

Gemeinde Marienheide
Widmung einer Verkehrsfläche, Flur 87, Flurstücks Nrn. 30, 31
und 32 als Gemeindestraße, Gimborner Straße

Die Urheberrechte und Nutzung der Geodaten richtet sich nach:
<http://www.rio.obk.de/Nutzungsrecht/nutzungsrecht.php>
Keine amtliche Standardausgabe
Für Geodaten anderer Quellen gelten die Nutzungs- und
Lizenzbedingungen der jeweils zugrundeliegenden Dienste

