


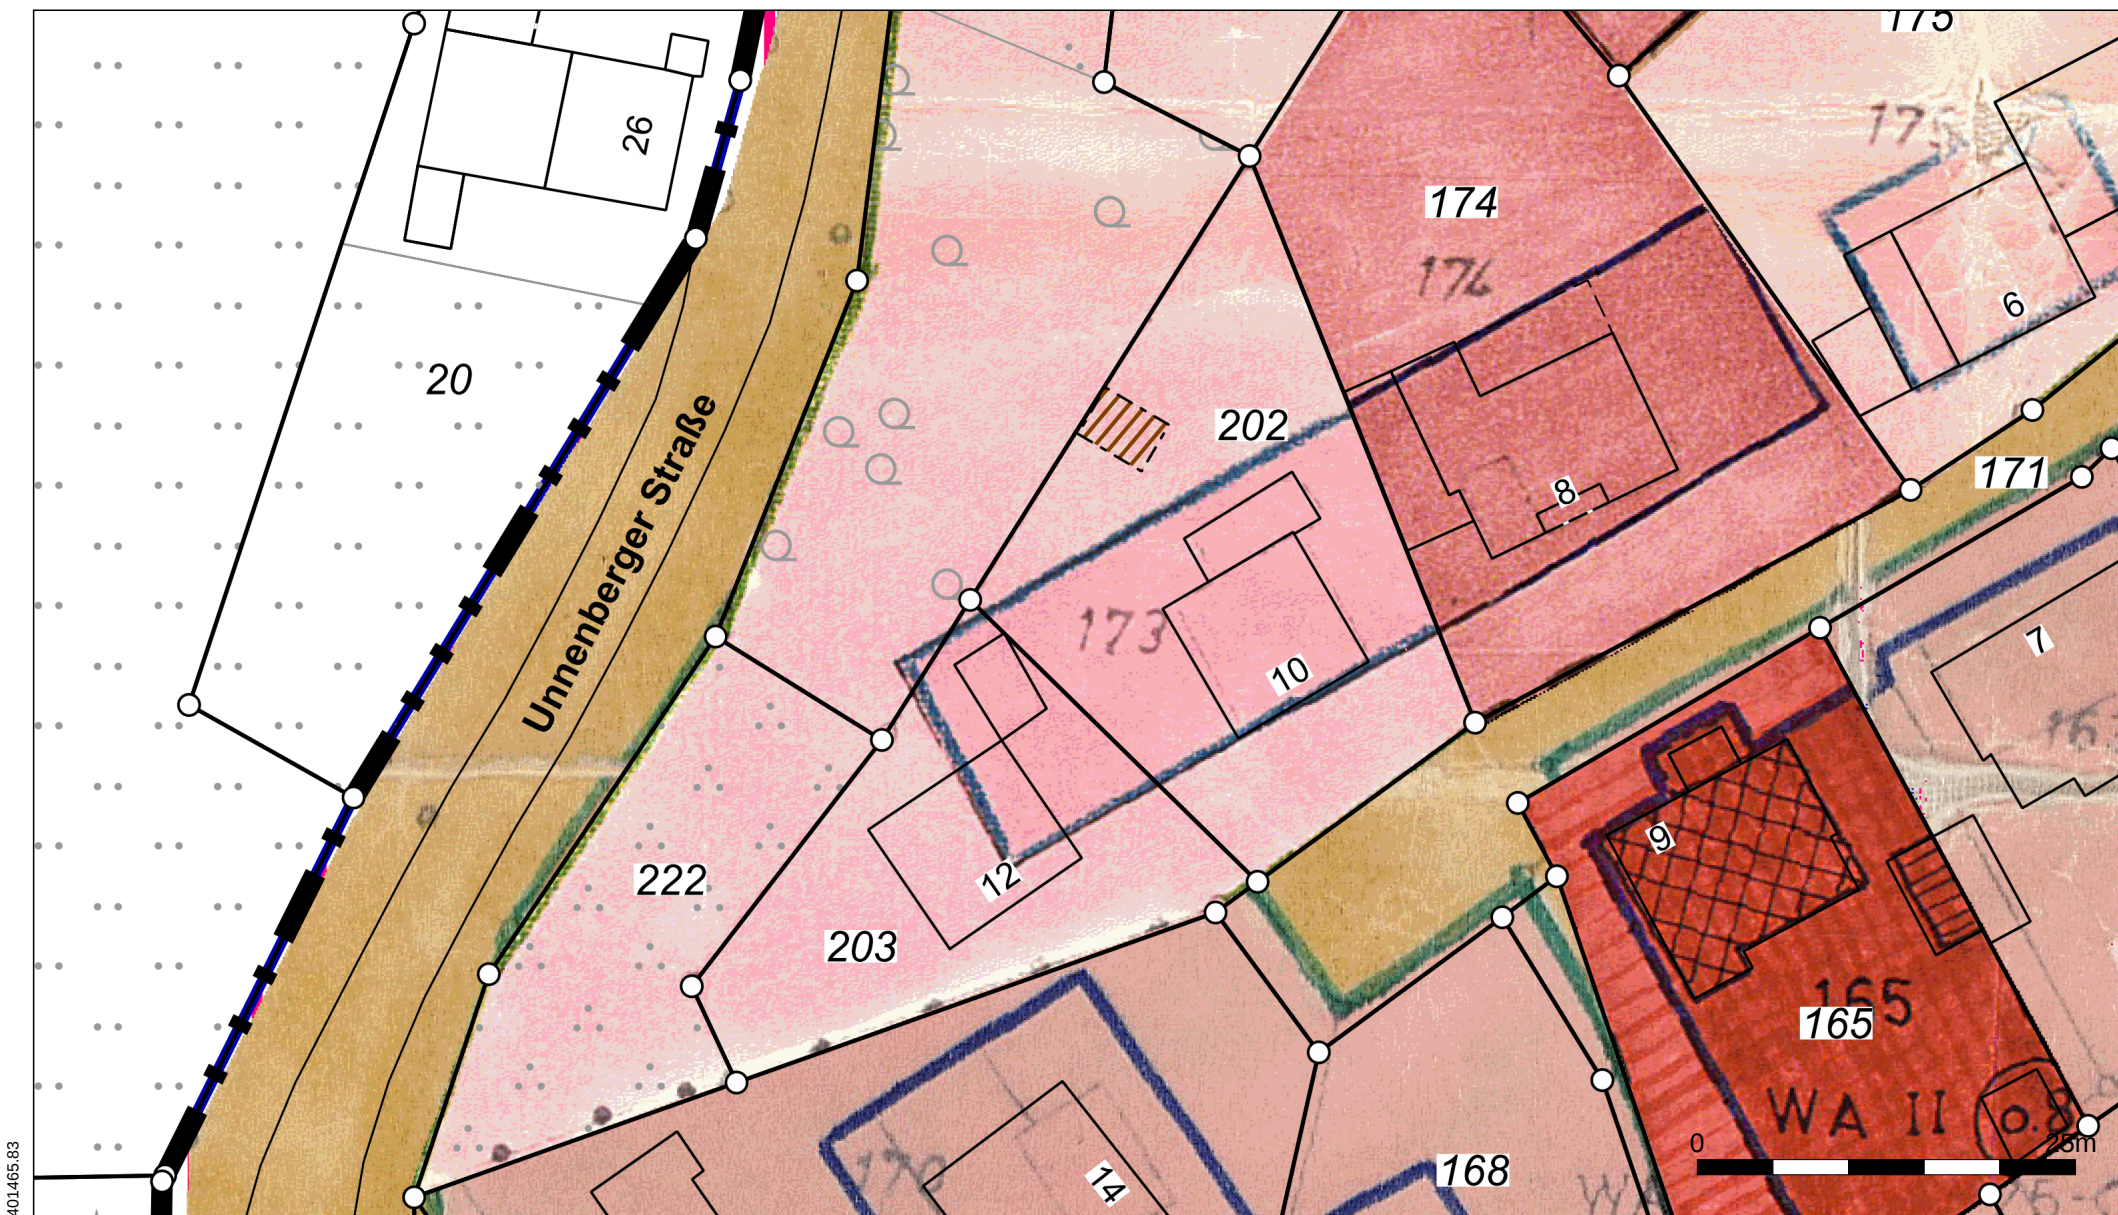

Die Urheberrechte und Nutzung der Geodaten richtet sich nach:
<http://www.rio.obk.de/Nutzungsrecht/nutzungsrecht.php>
 Keine amtliche Standardausgabe
 Für Geodaten anderer Quellen gelten die Nutzungs- und
 Lizenzbedingungen der jeweils zugrundeliegenden Dienste

Bebauungsplan Nr. 39 "Dannenberg"

mit Änderungen und aktueller Flurkarte

Maßstab:

1 : 500

Datum:

15.07.2020