




5661411.76

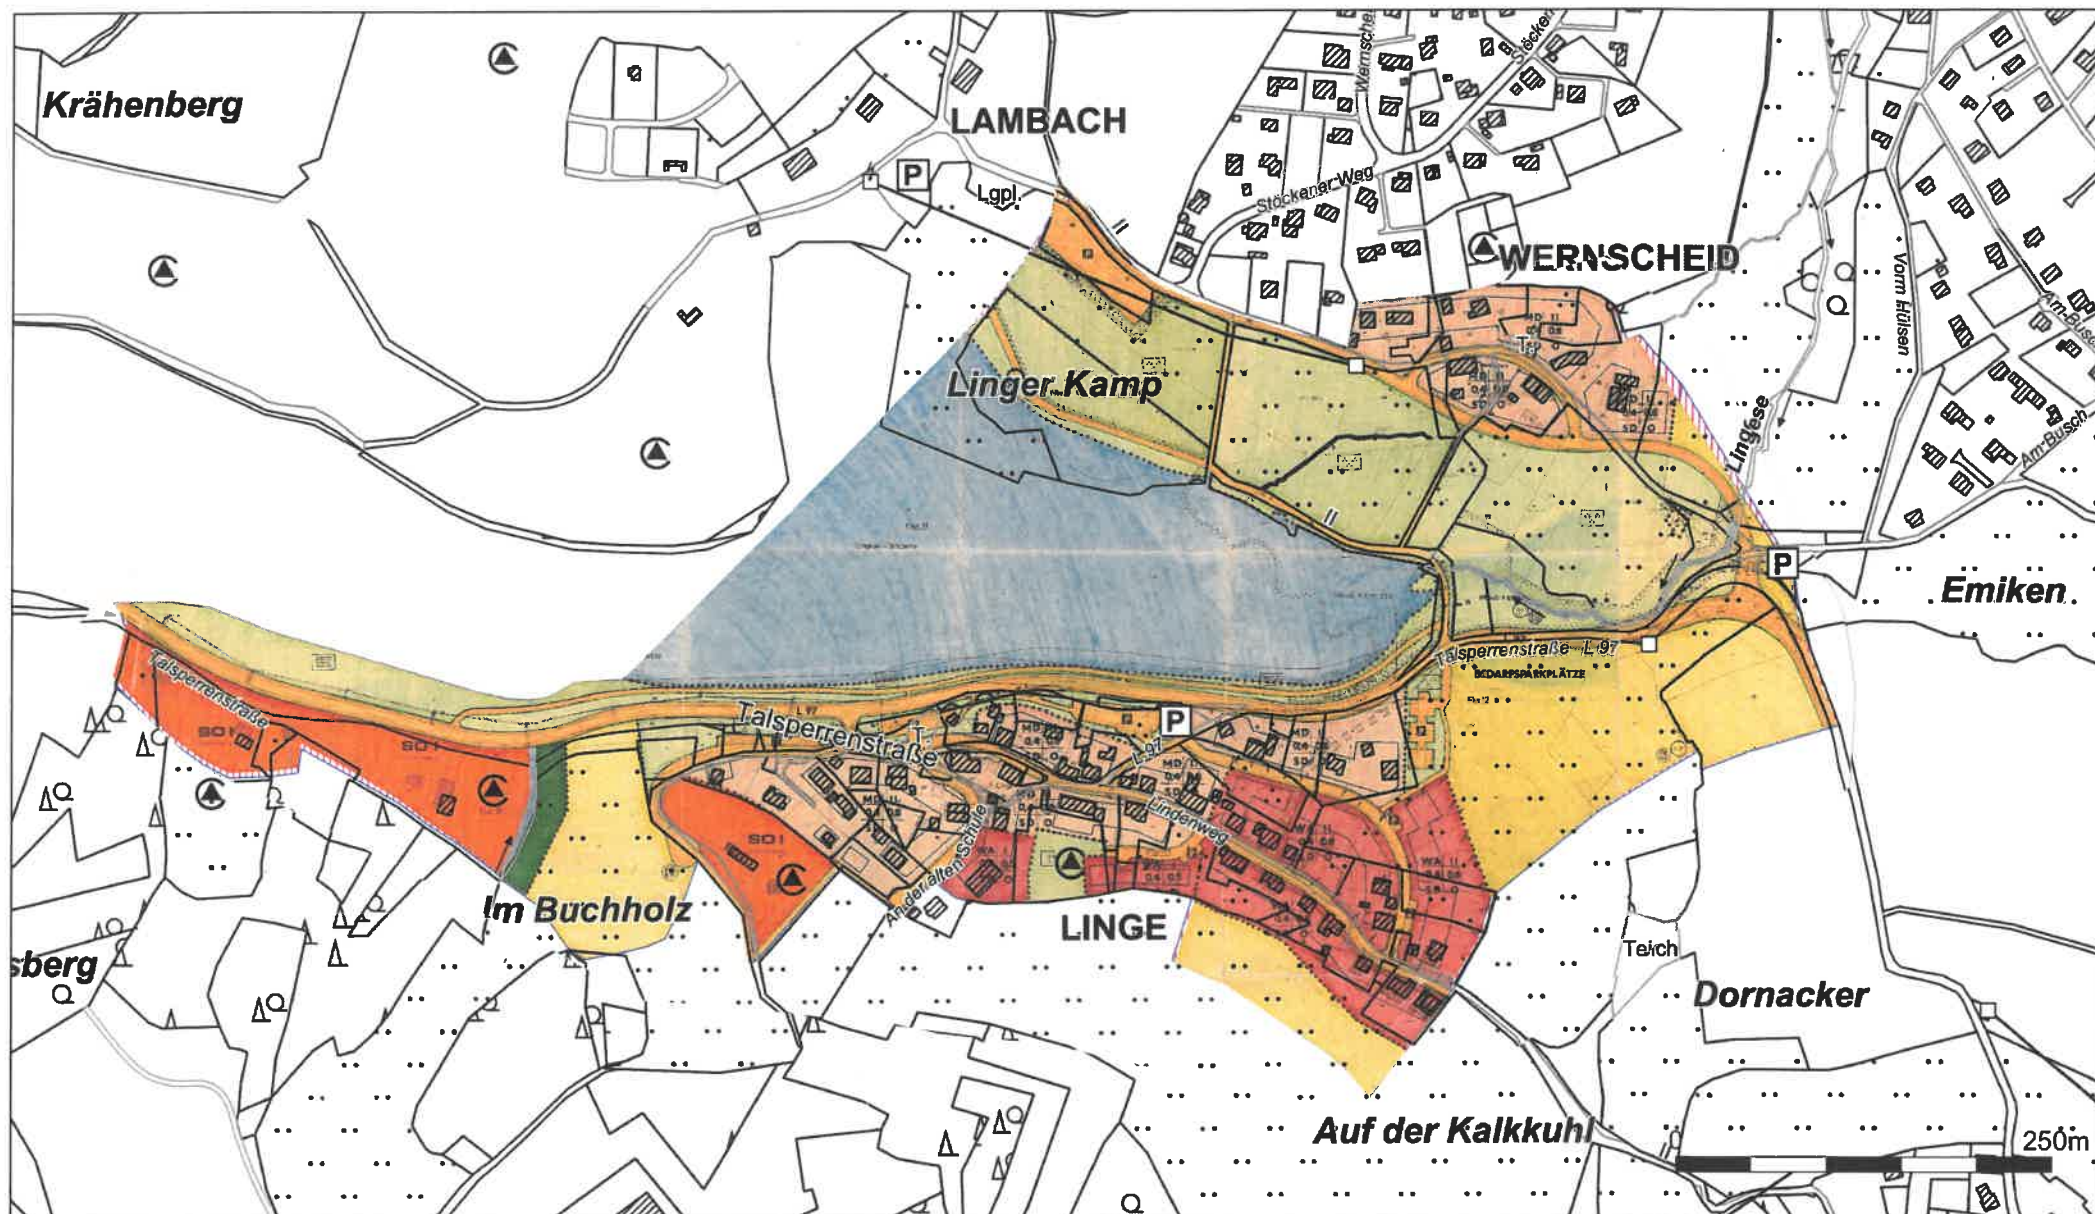

Die Urheberrechte und Nutzung der Geodaten richtet sich nach:
<http://www.rio.obk.de/Nutzungsrecht/nutzungsrecht.php>
 Keine amtliche Standardausgabe
 Für Geodaten anderer Quellen gelten die Nutzungs- und
 Lizenzbedingungen der jeweils zugrundeliegenden Dienste

Bebauungsplan Nr. 46 Werscheid-Linge"
 mit rechtekräftigen Änderungen

Maßstab:
 1 : 5000

Datum:
 15.07.2020

RIO
 RAUM INFORMATION
 OBERBERG