



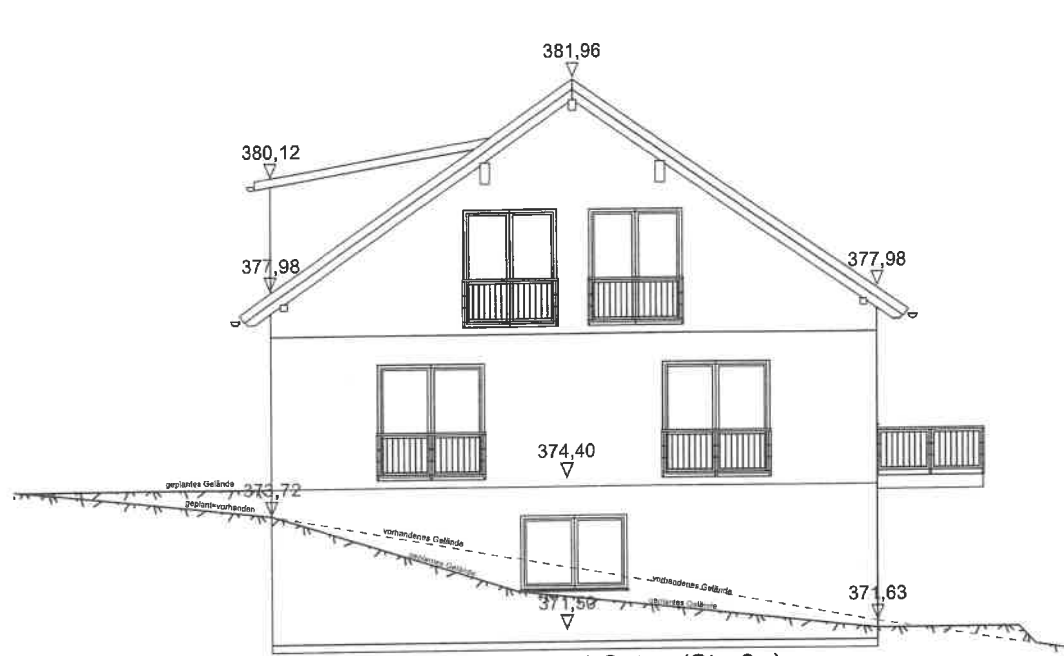


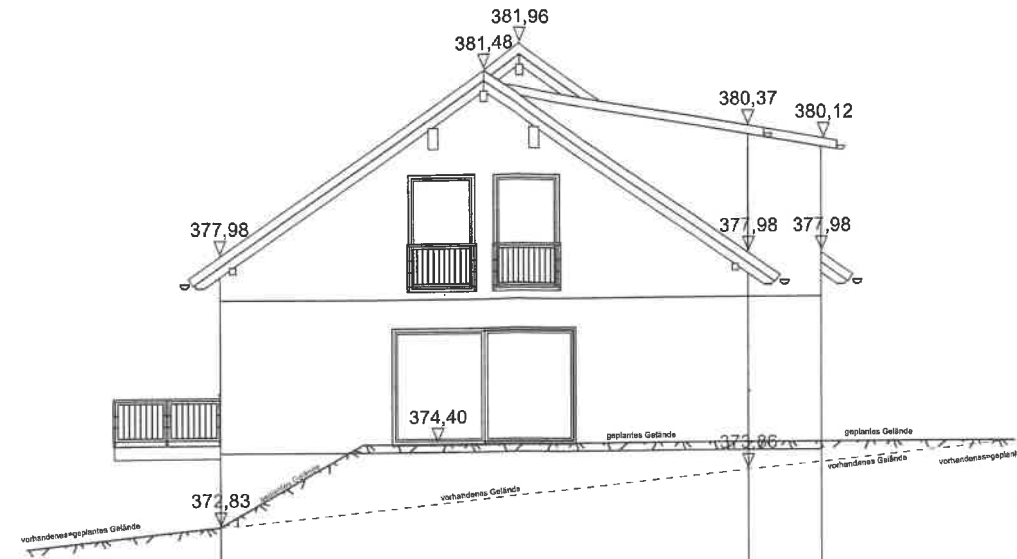

Ansicht von Nord-Osten (Straße)



Ansicht von Süd-Westen (Garten)

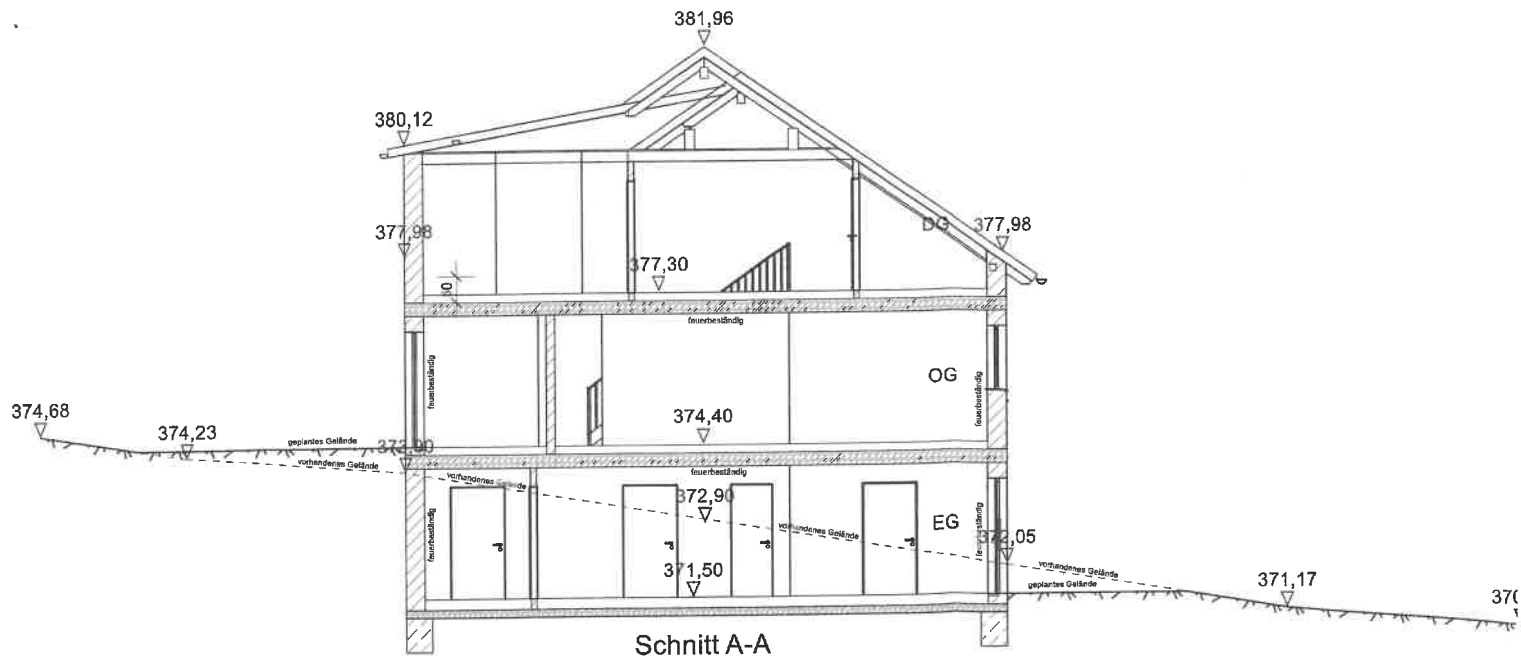

Schnitt A-A